



A-A METSZET M 1: 100

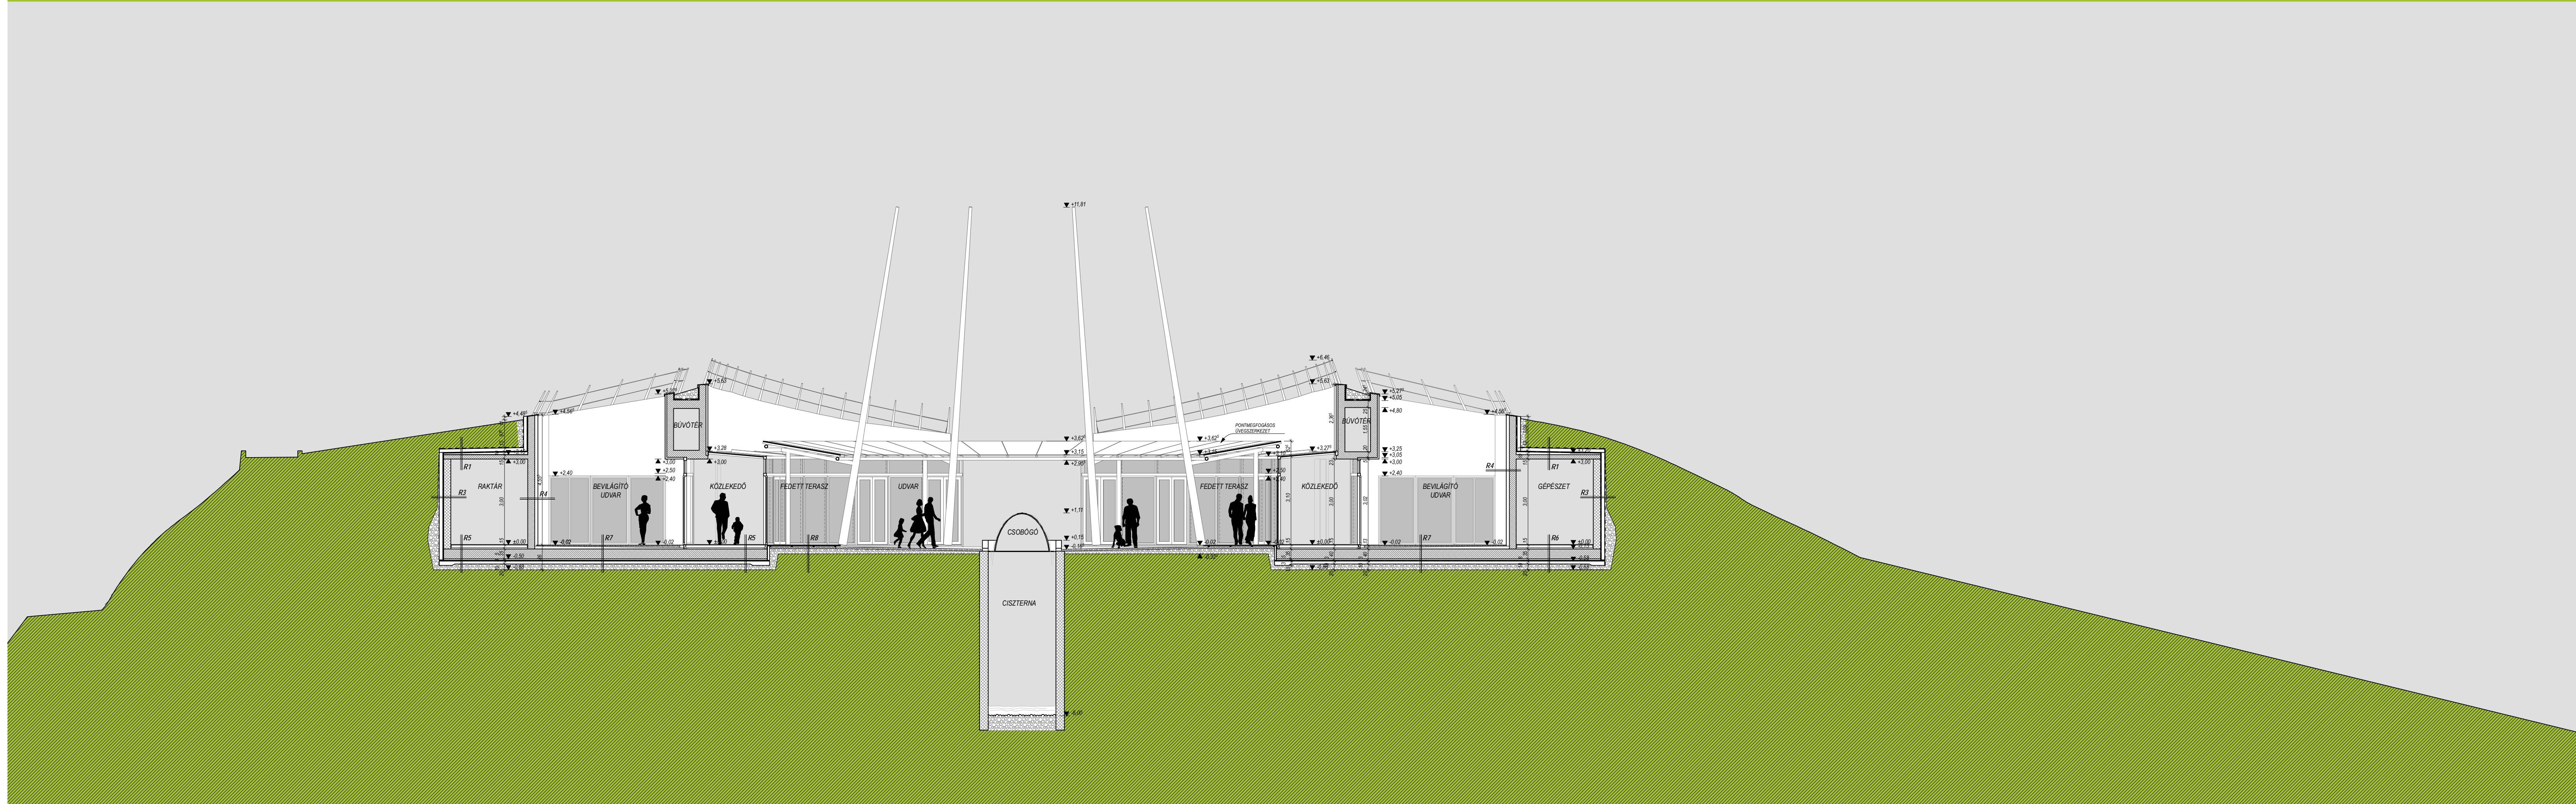

B-B METSZET M 1:100

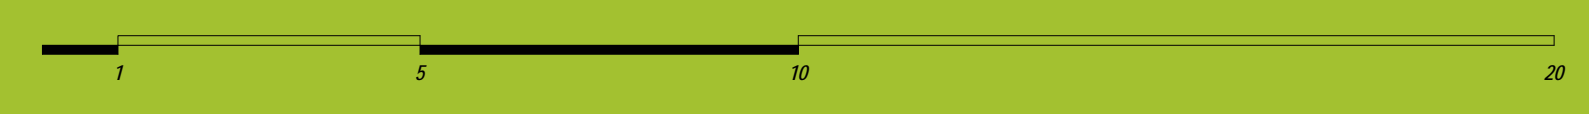

Hefelle Karolina
Nagy Árpád
Nemes Zoltán



AVASTETŐ FEJLESZTÉSE - CSALÁDI KULTURÁLIS, PIHENŐ ÉS SZABADIDŐ PARK ÉS
KÖZPONTI ÉPÜLETE
ZSÜRITERV
METSZETEK I.