



# II. ÜTEM

[Ismeretterjesztő tevékenység / Oktatás] - földszint-IV. emelet

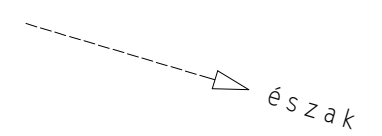

6  
siófok  
320°

NEMZETKÖZI ÉPÍTÉSZETI TERVPÁLYAZAT  
2010. JÚNIUS

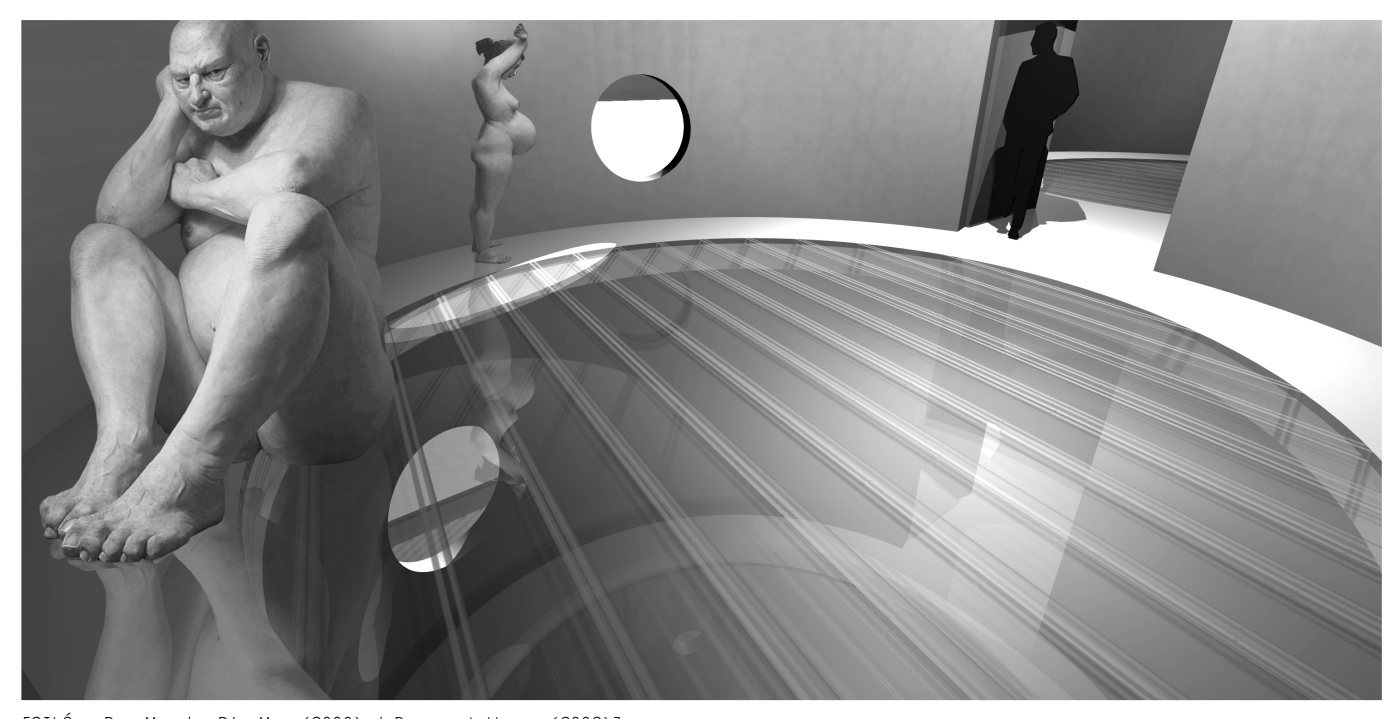

[SILO - Ron Mueck: Big Man (2000) / Pregnant Woman (2002)]



## III. szint, 'D' siló

Az ismeretterjesztő tevékenység részben az új szódagyári épület centrális-vertikális 'tudás-silói'-ban, részben a hozzájuk kapcsolódó lineáris-horizontális prezentációs terekben valósul meg.

A centrális siló-terek, valamint a földszinti nagyterű bemutatótér a nagyobb térigénnyel rendelkező statikus kiállítások számára, míg a samvatott kopoltüveg falfelülettel rendelkező lineáris terek jellemzően galéria-jelleggel [fali prezentációs igény esetén] alkalmazandók.

A közlekedési rendszer lehetővé teszi a különböző terek egyedi lehatárolását, illetve felfűtését - az aktuális kiállítói szándék szerint.

SILÓK  
[interaktív ismeretterjesztés / statikus bemutatótér]

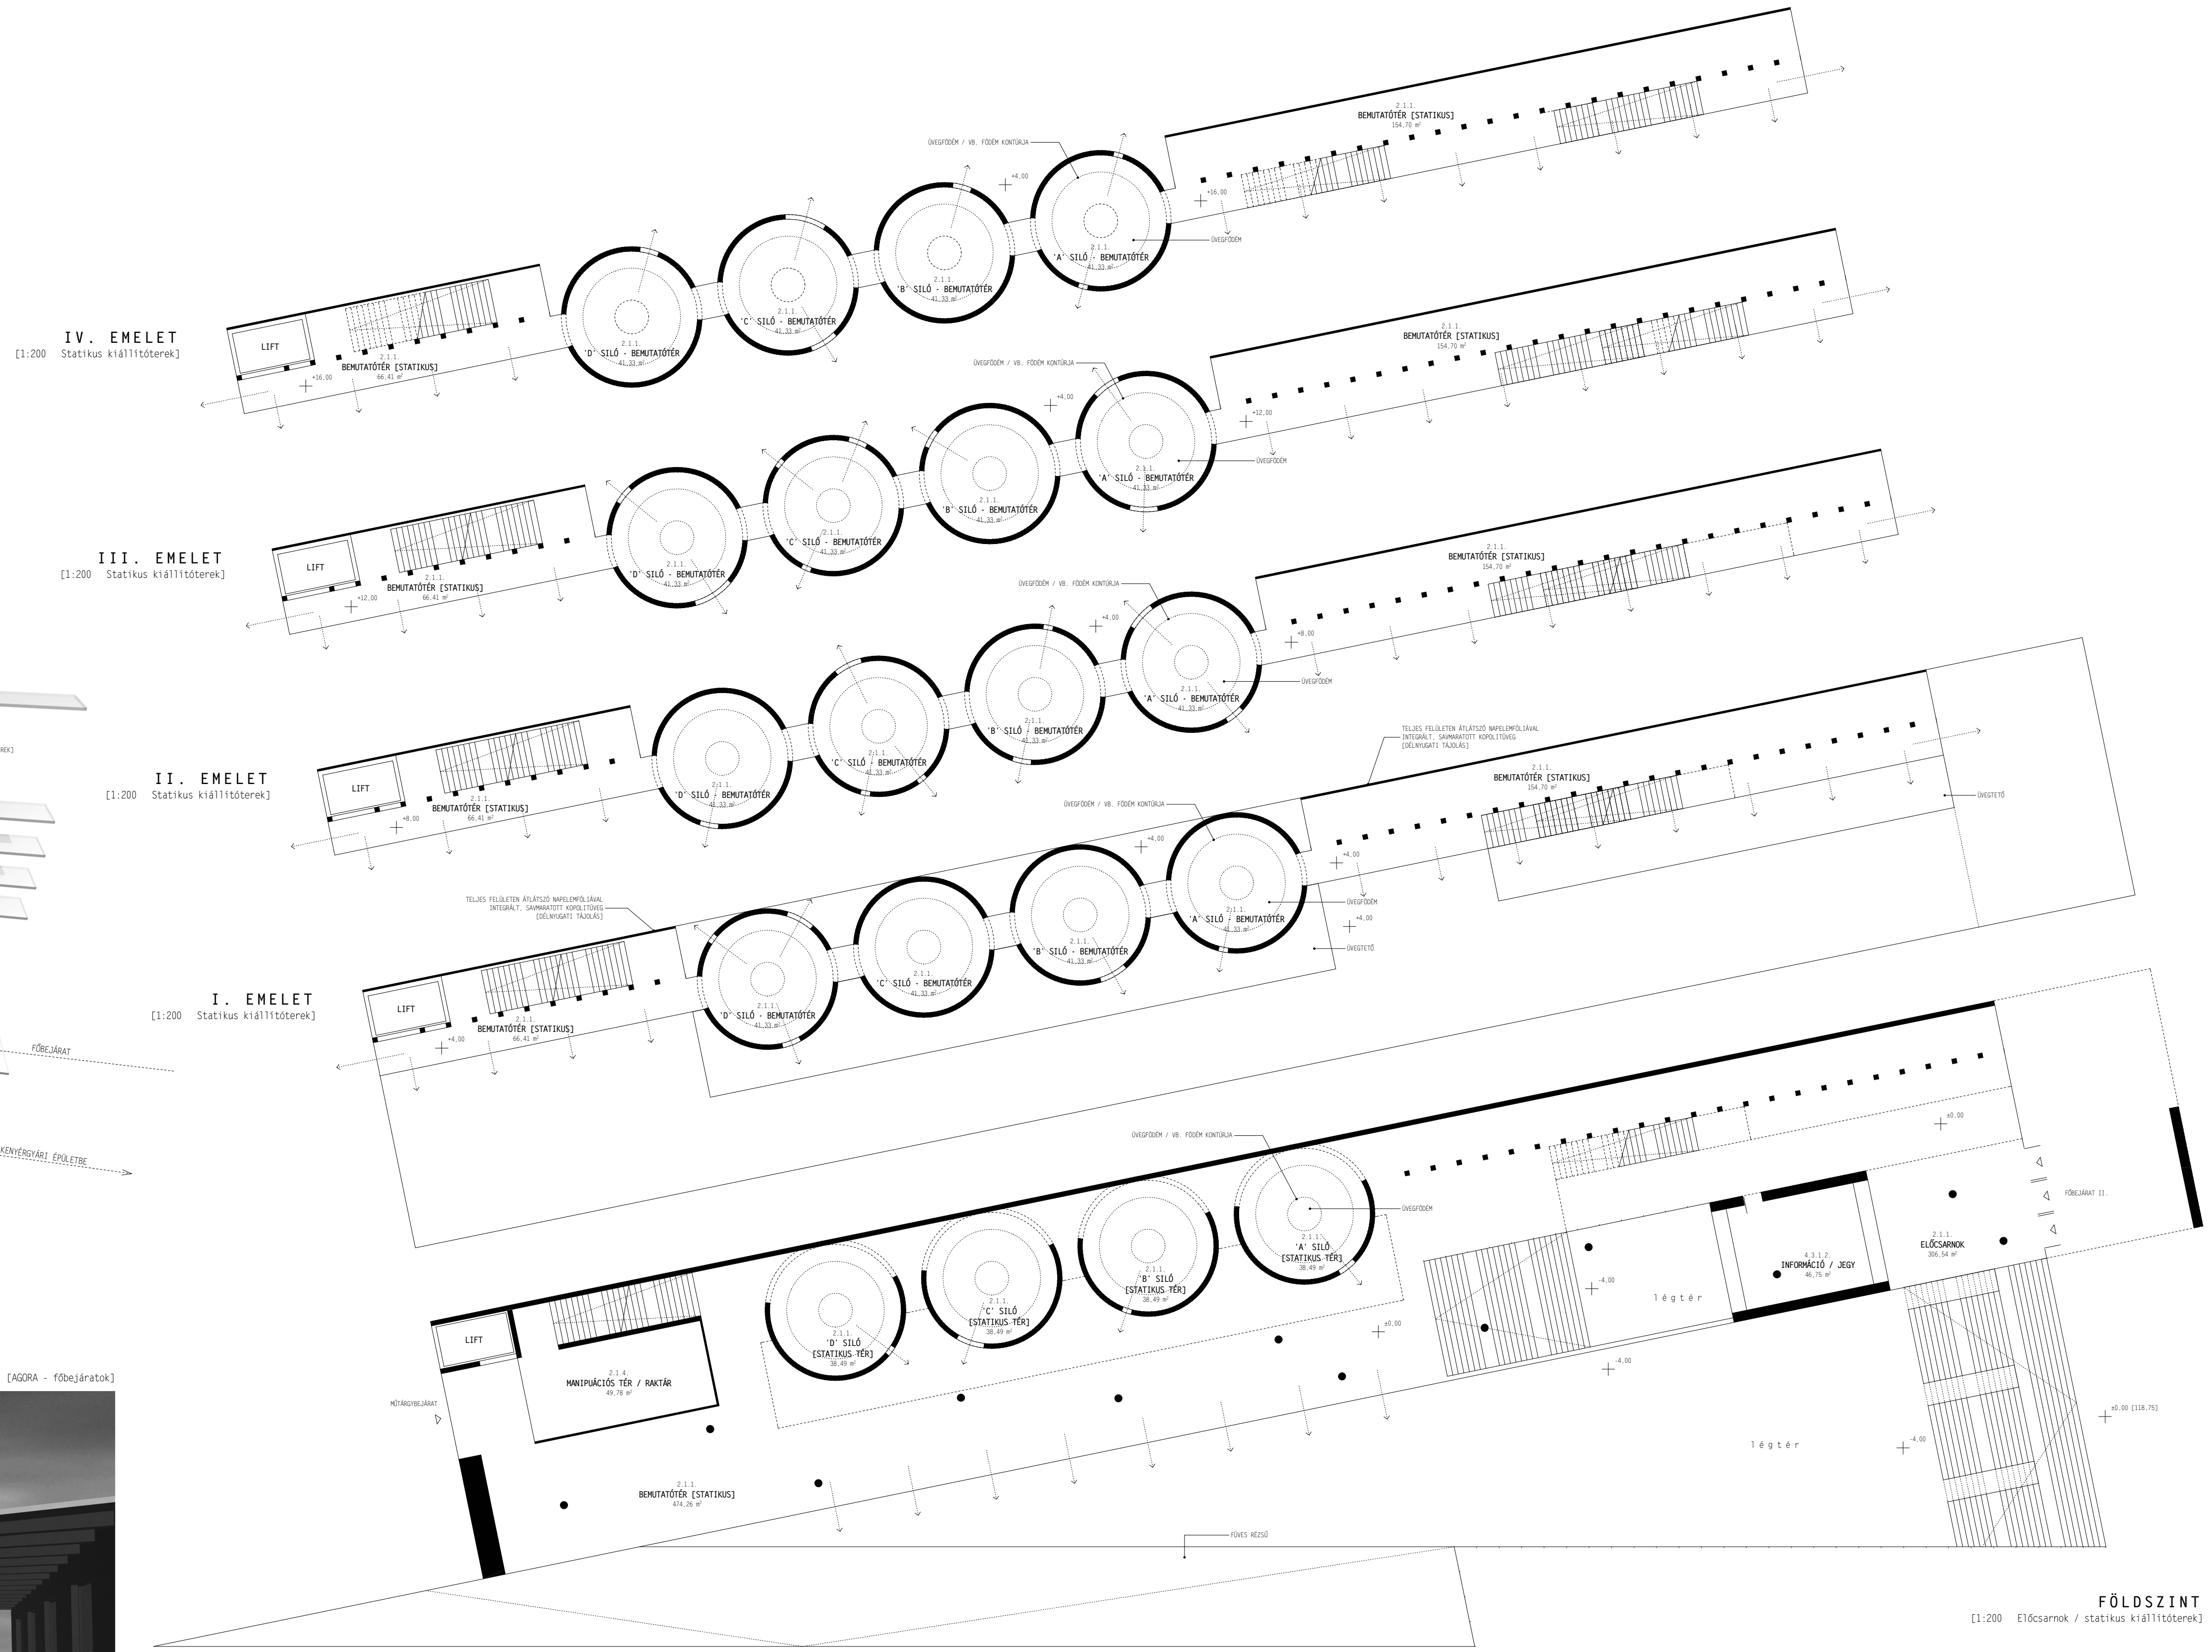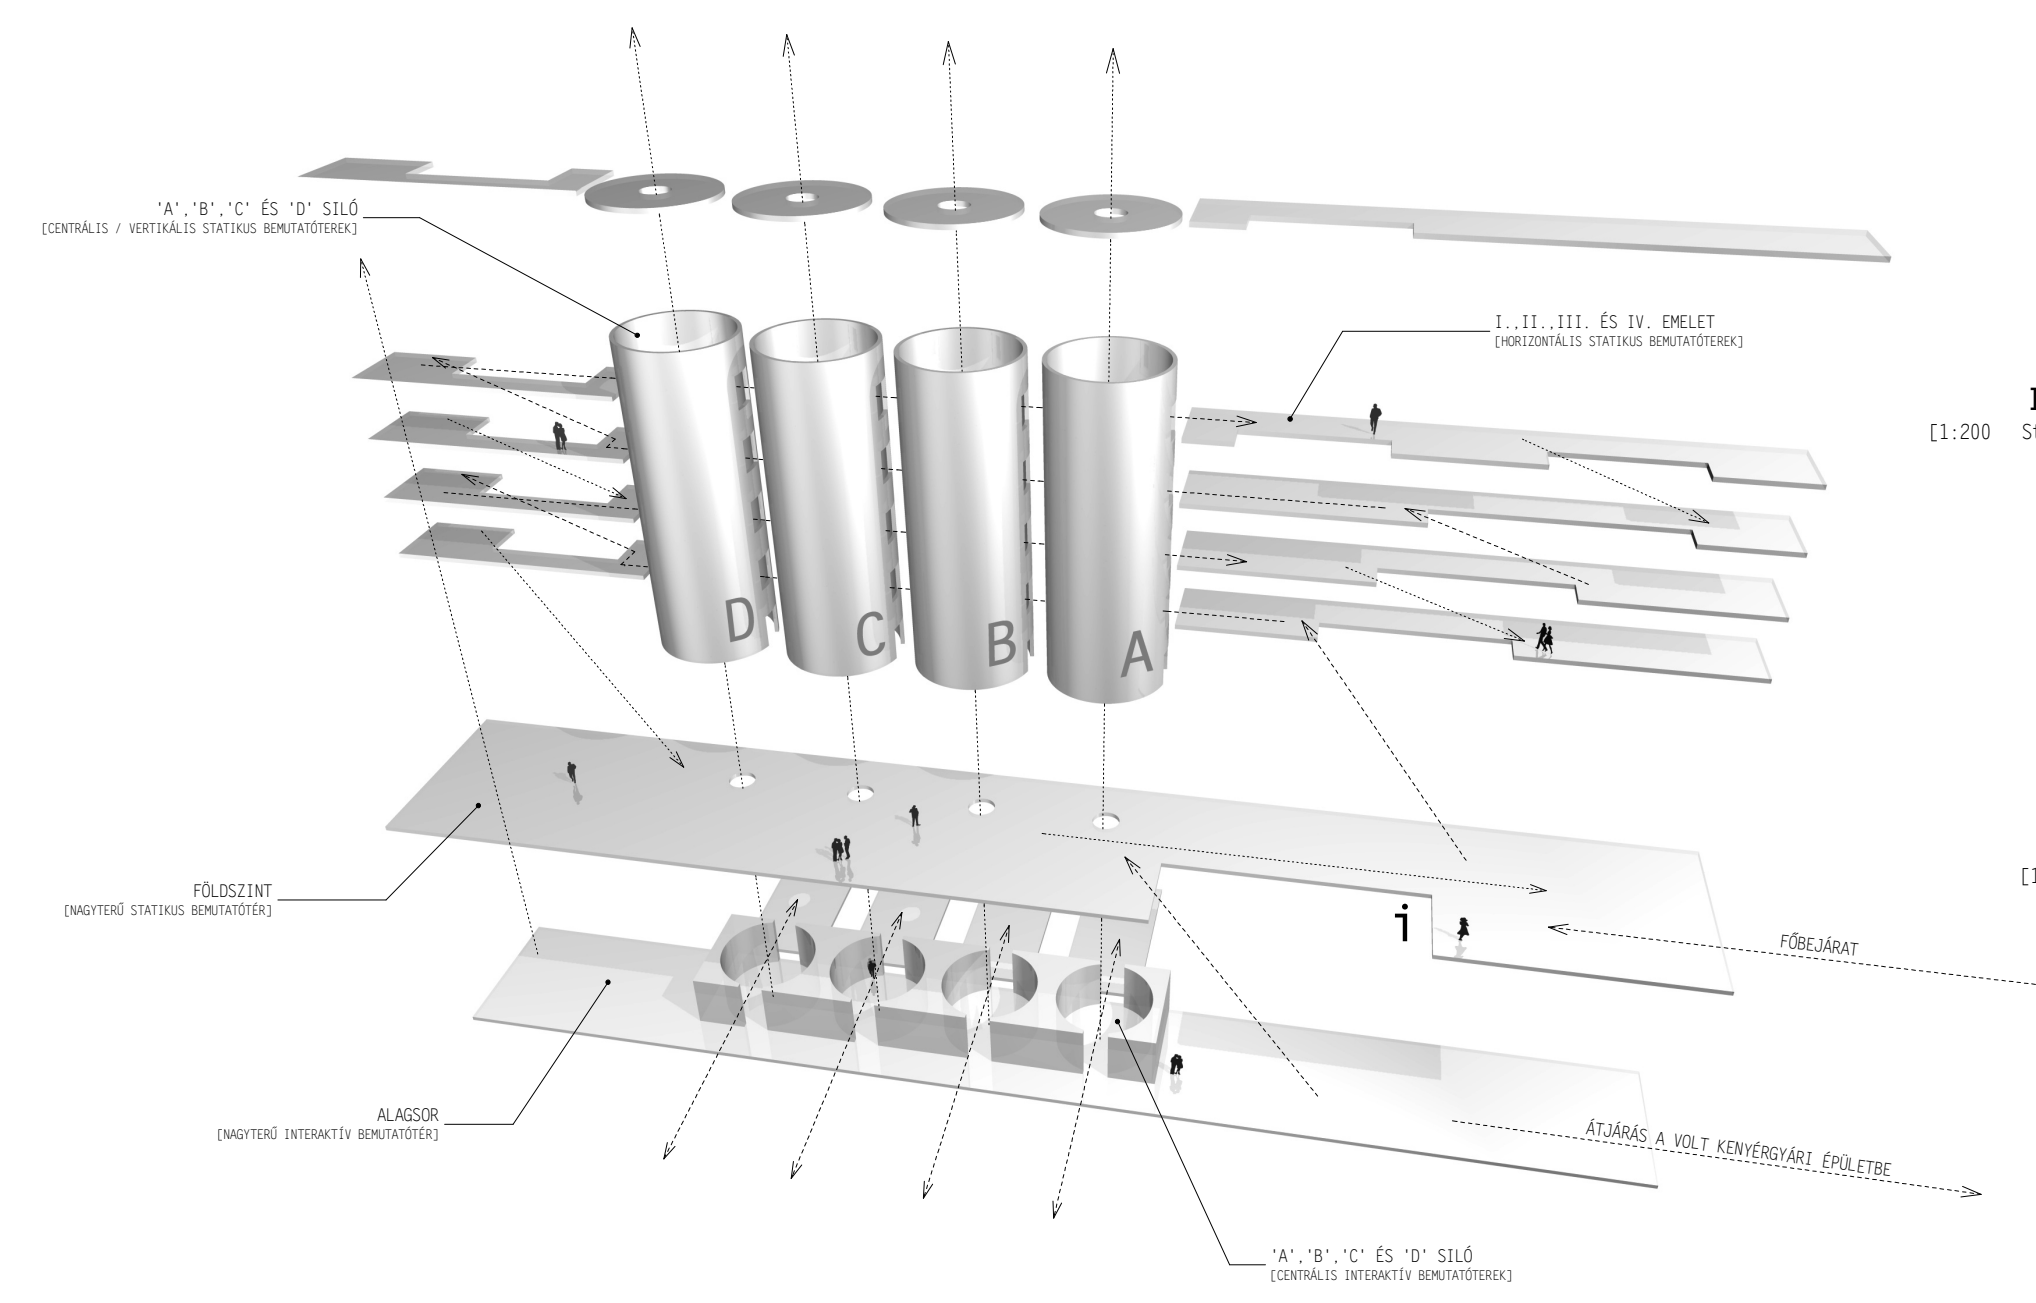

[AGORA - főbejáratok]

FÖLDSZINT  
[1:200 Előcsarnok / statikus kiállítótér]