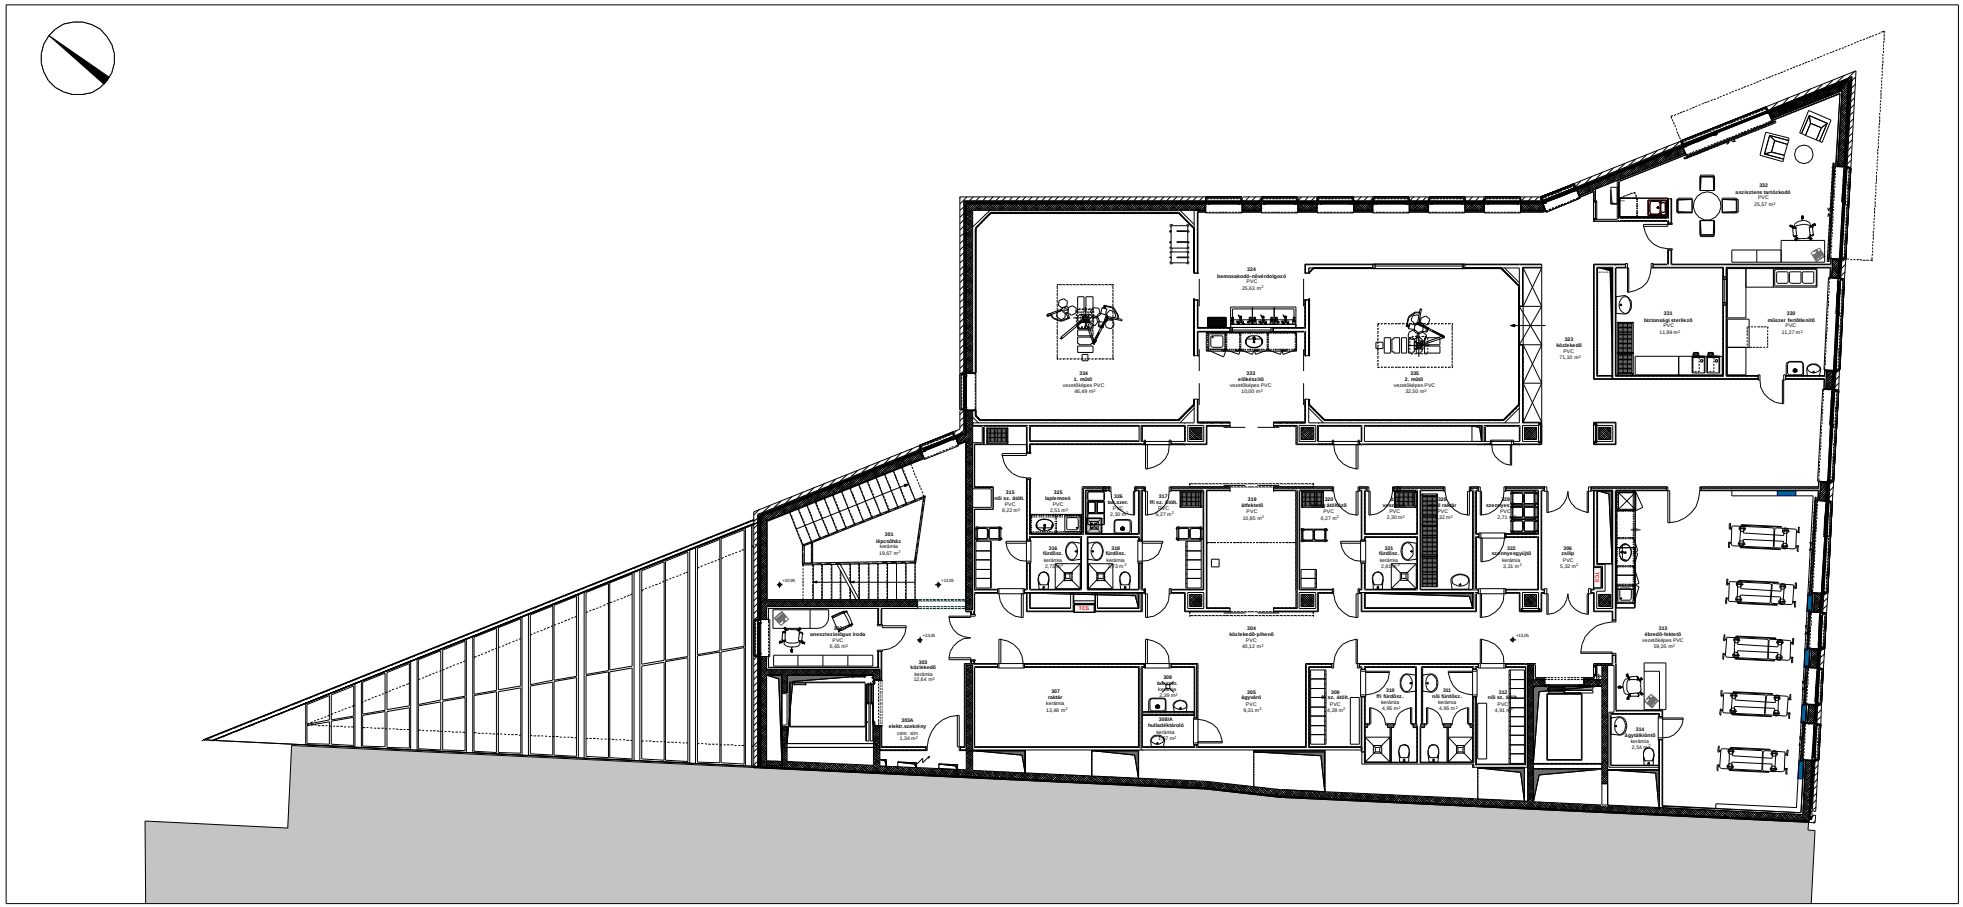
332
PVC
25,57 m²
324
331
PVC
11,99 m²
330
PVC
11,27 m²
323
közlekedő
PVC
71,10 m²
334
1. műtő
46,49 m²
333
előkészítő
10,00 m²
335
2. műtő
32,50 m²
315
PVC
6,22 m²
325
lapkamosó
PVC
2,11 m²
326
tálalóker.
PVC
2,27 m²
317
PVC
2,27 m²
319
átfekvő
PVC
10,85 m²
318
szennyes
PVC
6,27 m²
320
szennyes tartó
PVC
2,30 m²
321
szennyes
PVC
2,32 m²
322
szennyes
PVC
2,71 m²
316
fürdőker.
kerámia
2,27 m²
318
fürdőker.
kerámia
2,27 m²
321
fürdőker.
kerámia
2,27 m²
322
szennyes-egyájó
kerámia
3,31 m²
306
zsilip
PVC
5,32 m²
301
kerámia
19,07 m²
302
PVC
6,85 m²
303
közlekedő
kerámia
12,64 m²
304
közlekedő-pihenő
PVC
40,12 m²
312
ébredő-fekvő
59,35 m²
307
raktár
kerámia
309
tisztító
kerámia
2,25 m²
309A
hulladéktároló
kerámia
1,00 m²
305
PVC
9,31 m²
308
PVC
4,38 m²
310
fi-fürdőker.
kerámia
4,66 m²
311
nők fürdőker.
kerámia
4,66 m²
313
nők öltöző
PVC
4,81 m²
314
tisztálkodó
kerámia
2,14 m²
303A
elektr. szekrény
