R.01: PINCE PADLÓ
5 mm kopóálló műgyanta burkolat
5 cm aszfaltból alapozott hab dörzshárítókapás
5 cm vízszigetelő
1 rtg. fekete PVC fólia szigetelés vízelő réteg
1 mm PVC lemez tágulásvédő elleni szigetelés
4 rtg. ipari fix vízszigetelőanyag réteg
5 cm szerkezeti betonlap
2 cm szerelőfenék
10 cm homokos kavics
tömörített talaj

R.02: KÖZÉLSŐ FÖDÉM
7,9 cm felületkiemelő vízlekövezőanyag
2 cm cementhabarcs ágyazat
1 cm dombornyomott műanyag DRAIN lemez felfekvőanyag
1 rtg. 1,5 mm szürke tömör PVC lemez csapadékvíz szigetelés
1 rtg. ipari fix hézagkiegyenlítő réteg
22-25 cm monolit vasbeton lemez födém (75 kg/m²)

R.03: KÖZÉLSŐ FÖDÉM
1,5 cm kopóálló vízszintes burkolat
3 mm ragasztóréteg
3 mm szerkezeti szigetelés
5 cm cementes habarcs habarcs lejtéskiépítés
5 cm vízszintes ágyazat
4 cm lépésálló ütőhangszigetelő szőnyeg
22 cm monolit vasbeton lemez födém

R.04: RÁMPA
5 mm kopóálló műgyanta burkolat
0,5 mm/m²/db alapozóanyag réteg
5 cm aszfaltból alapozott hab
1 rtg. fekete PVC fólia szigetelés vízelő réteg
1 mm PVC lemez tágulásvédő elleni szigetelés
1 rtg. ipari fix vízszigetelőanyag réteg
5 cm szerkezeti betonlap
2 cm szerelőfenék
10 cm homokos kavics
tömörített talaj

F.01: PINCEFAL
vízszintes
15 cm felületkiemelő zsalukő szigetelés tartó fal
2 rtg. ipari fix felületkiegyenlítő réteg
1 mm PVC lemez tágulásvédő elleni szigetelés
2 rtg. ipari fix vízszigetelőanyag szelő réteg
25 cm vízszőt. ütőhőszigetelő zsalukő pincefal

F.02: DILATÁLT PINCEFAL
25 cm ütőhőszigetelő zsalukő pincefal
5 cm aszfaltból alapozott hab dilatációkapás
25 cm ütőhőszigetelő zsalukő pincefal

F.03: ÁLTALÁNOS LÁBAZAT
vízszintes
2 rtg. fekete PVC fólia szigetelés vízelő réteg
1 mm PVC lemez tágulásvédő szigetelés
2 rtg. ipari fix vízszigetelőanyag réteg
17 cm monolit vasbeton lábazatszélő

F.04: ÁLTALÁNOS FAL
25 cm ütőhőszigetelő zsalukő falazat téglaszerű kialakítás

F.05: MAGHŐSZIGETELŐ LÁBAZAT
2 rtg. ipari fix vízszigetelőanyag szelő réteg
25 cm ütőhőszigetelő zsalukő lábazat hőszigetelés
1 rtg. fekete PVC fólia szigetelés vízelő réteg
1 mm PVC lemez tágulásvédő szigetelés
2 rtg. ipari fix vízszigetelőanyag szelő réteg
25 cm monolit vasbeton lábazatszélő
1 mm lábgyűrűlábazat
2,5 cm kerámia lábazat

F.06: MAGHŐSZIGETELŐ FAL
25 cm monolit vasbetonszerű zsalukő fal
10 cm ütőhőszigetelő zsalukő hab maghőszigetelés
25 cm vízszőt. ütőhőszigetelő zsalukő fal

T.01: ZÁRÓFÖDÉM
0,5 cm 0,5 mm szín-mintázatúgyanú hőszabályozás szemcsés réteg
1 cm felületkiemelő vízlekövezőanyag dombornyomott DRAIN lemez felfekvőanyag
0,5 mm 1rtg. PVC csapadékvíz elleni szigetelés
5 cm cementes polystirol hab hőszigetelés 2,5% esésszel
1 rtg. 3mm modifikált bitumenes lemez szigetelés
1 rtg. hideg bitumenemulsió ragasztás
25 cm monolit vasbeton födém

C-C METSZET 1:100

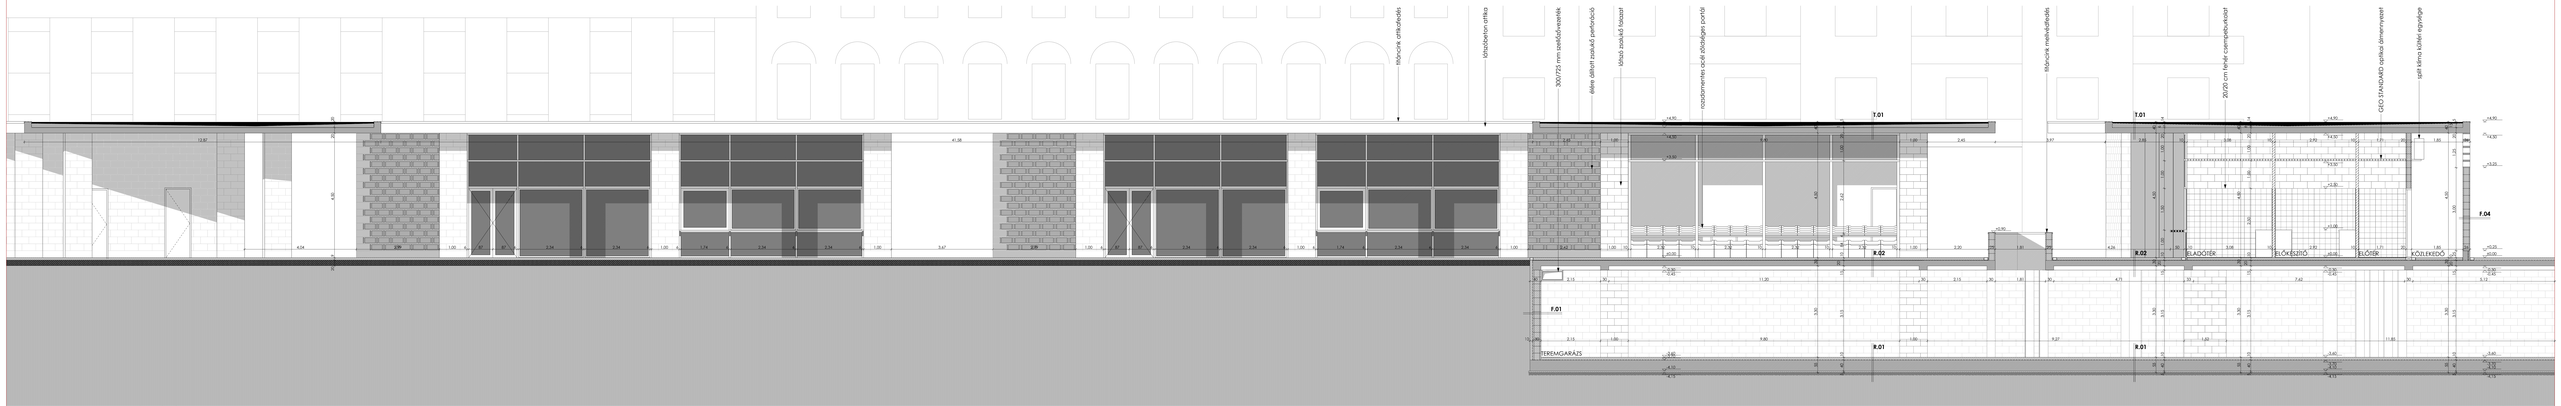

C-C METSZET 1:50