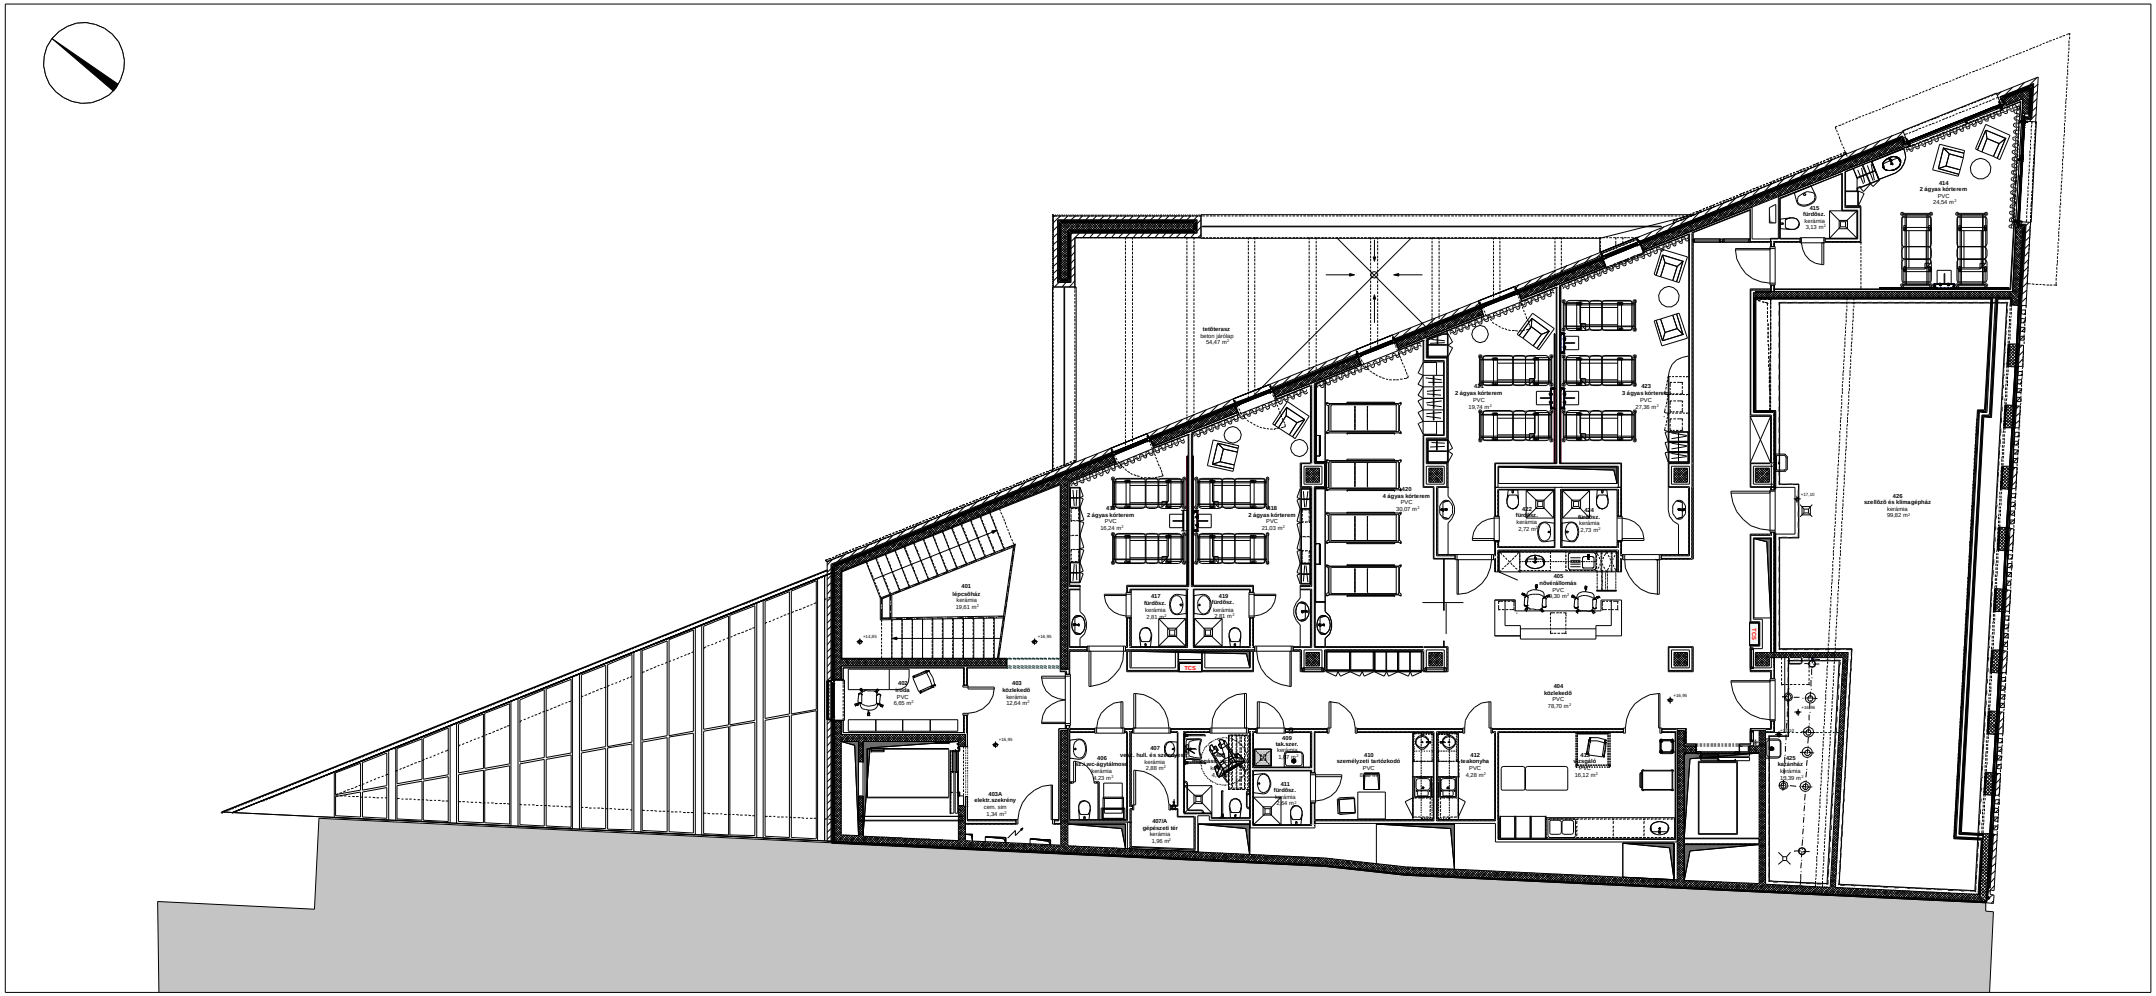
401
lépcsőház
kerámia
19,61 m²
402
előtér
PVC
6,65 m²
403
közlekedő
kerámia
12,64 m²
403A
elektr.szekrény
cem. sáv
1,34 m²
404
közlekedő
PVC
78,70 m²
405
műveletlenítés
PVC
30,30 m²
406
tisztál.-ágyalátétek
kerámia
2,28 m²
407
hull. és szennyes
kerámia
2,68 m²
407A
gépészeti tér
kerámia
1,96 m²
408
fürdőhz.
kerámia
2,72 m²
409
tak.szer.
kerámia
1,47 m²
410
személyzeti tartózkodó
PVC
411
fürdőhz.
kerámia
2,72 m²
412
tisztakonyha
PVC
4,28 m²
413
2 ágyas kórterem
PVC
18,24 m²
414
2 ágyas kórterem
PVC
24,54 m²
415
fürdőhz.
kerámia
3,13 m²
416
2 ágyas kórterem
PVC
21,03 m²
417
fürdőhz.
kerámia
2,81 m²
418
fürdőhz.
kerámia
2,81 m²
419
fürdőhz.
kerámia
2,81 m²
420
4 ágyas kórterem
PVC
33,07 m²
421
2 ágyas kórterem
PVC
19,74 m²
422
fürdőhz.
kerámia
2,72 m²
423
3 ágyas kórterem
PVC
27,36 m²
424
fürdőhz.
kerámia
2,72 m²
425
kazánház
kerámia
32,39 m²
426
szellőző és klímagépház
kerámia
99,82 m²
tetőterasz
beton járólap
54,47 m²