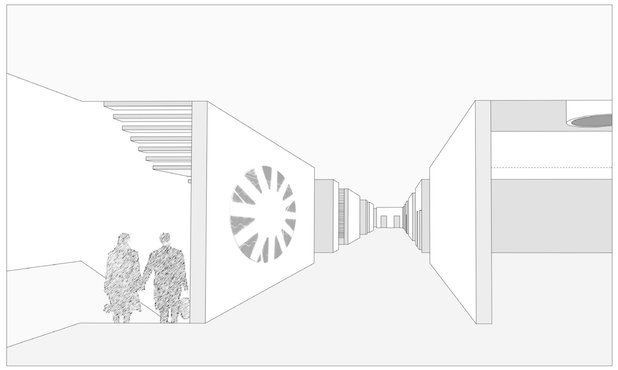

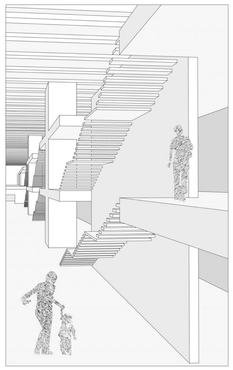

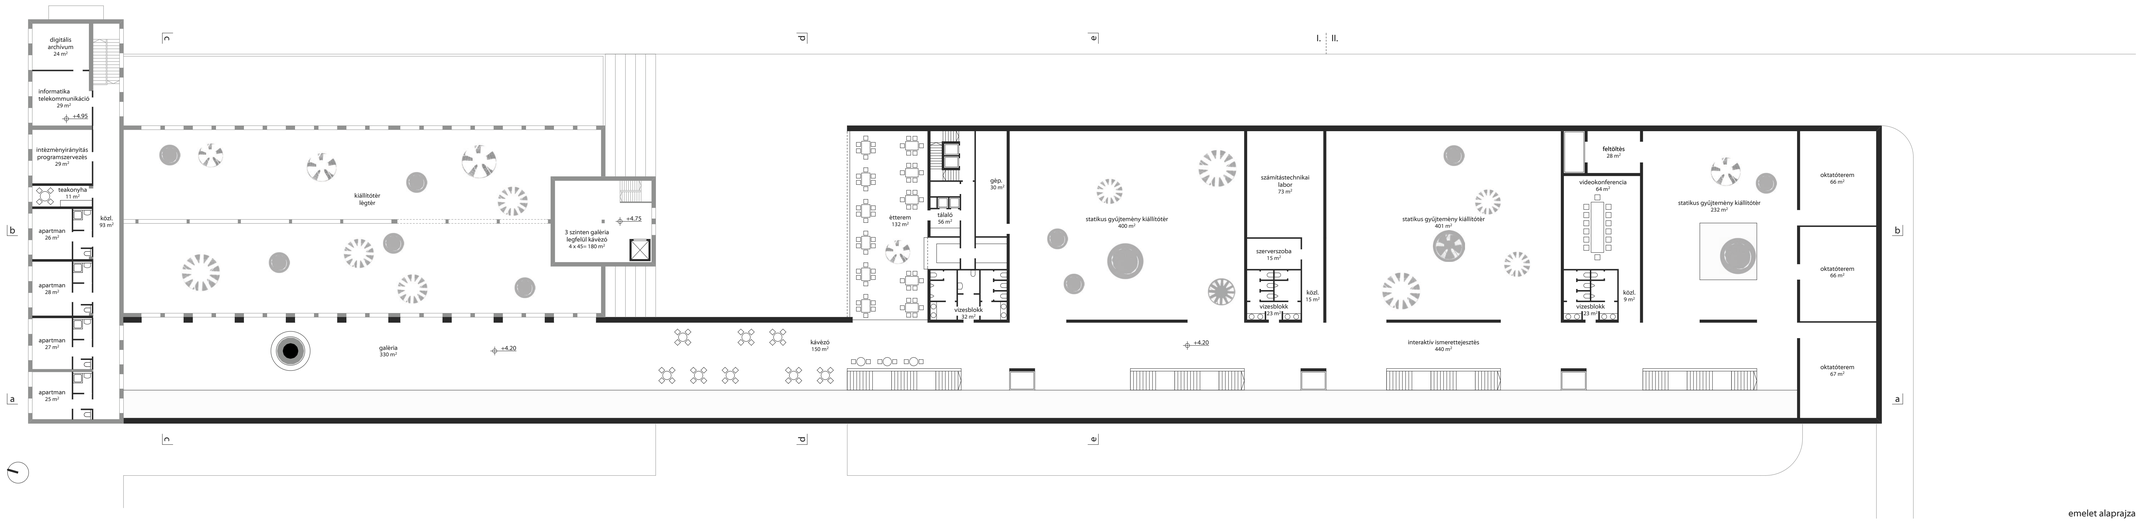

m 1:200

emelet alaprajza

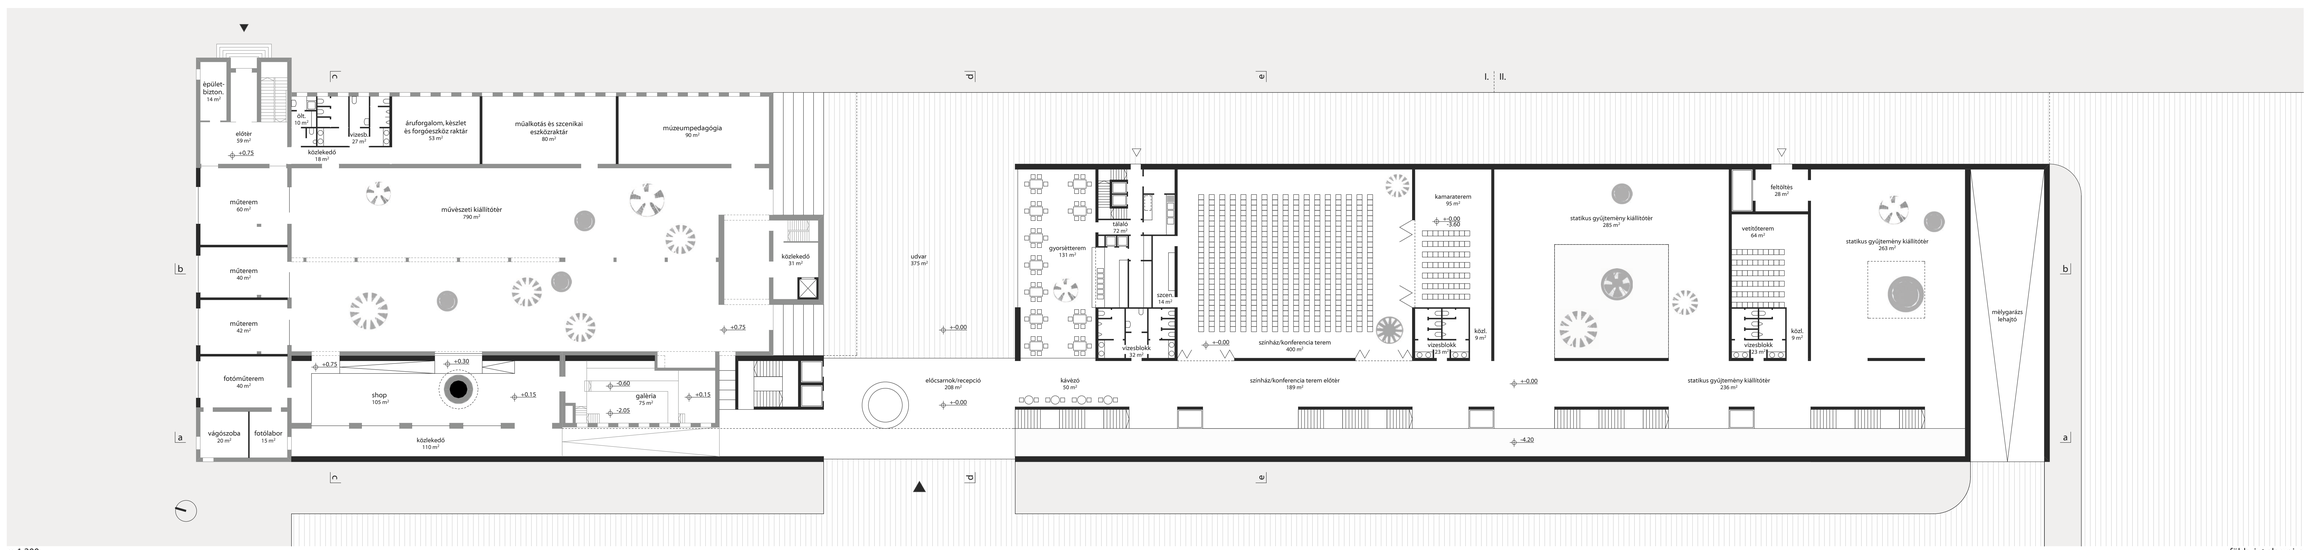

m 1:200

földszint alaprajza