AZ ELŐCSARNOKOK TÉRBELI FELÉPÍTÉSE

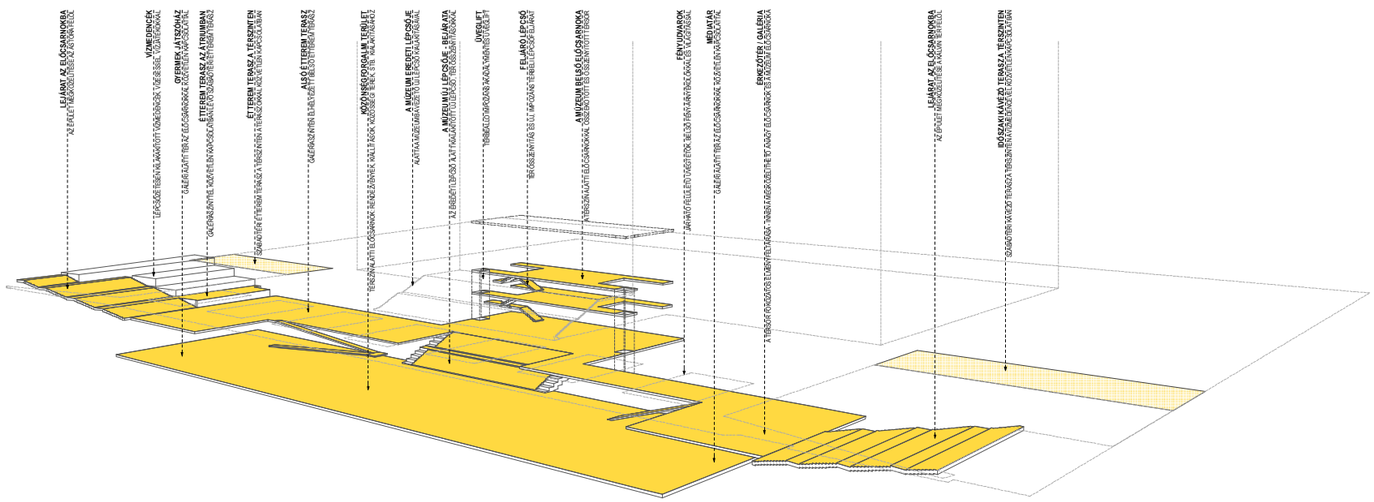

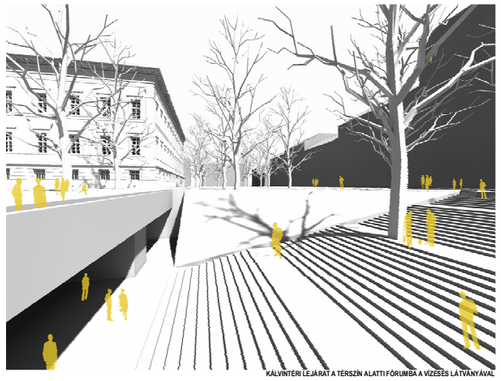
KÁLVINTÉRI LEJÁRAT A TÉRSZÍN ALATTI FÓRUMBA A VÍZESÉS LÁTVÁNYÁVAL

A TÉRSZINT ALATTI TÉR A FŐHOMLOKZATTAL

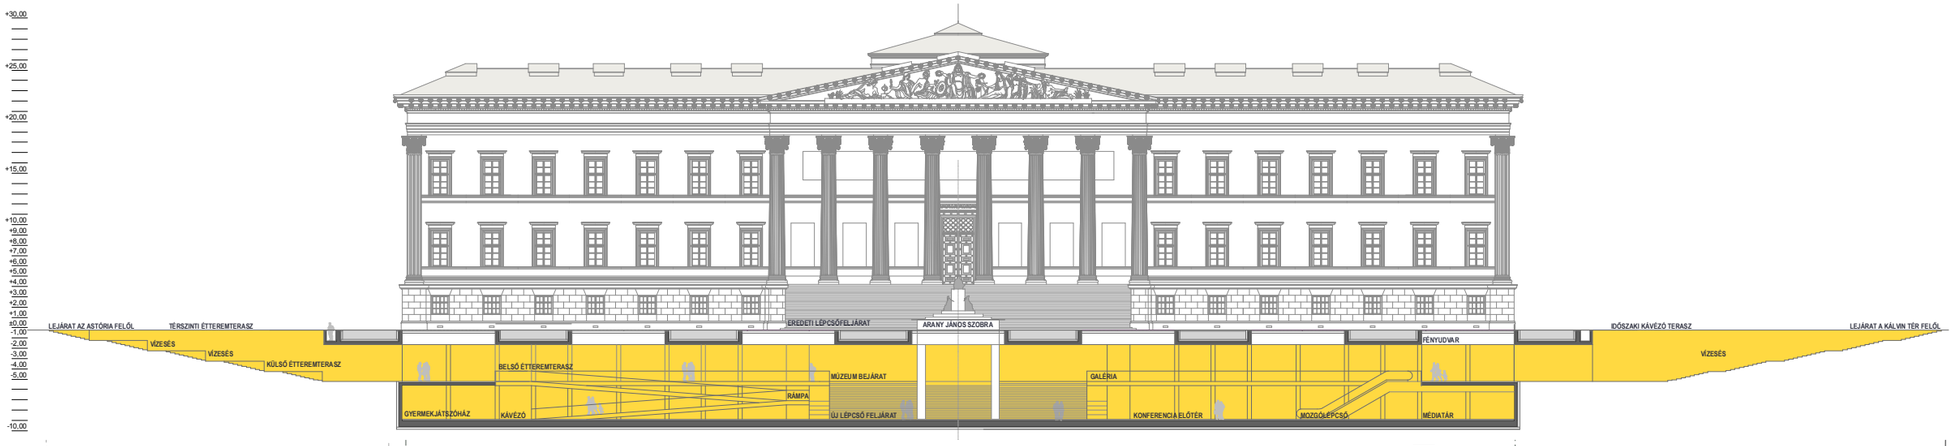

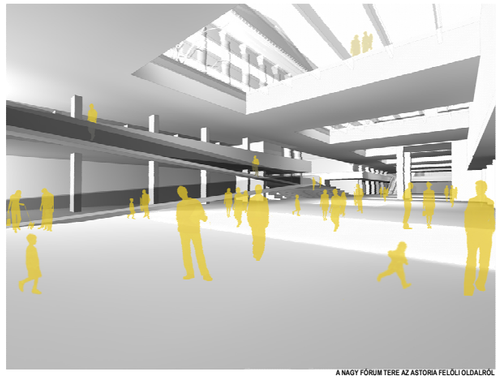
A NAGY FÓRUM TERE AZ ASTÓRIA FELŐLI OLDALRÓL

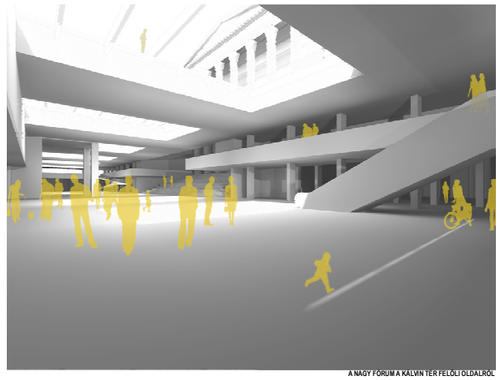
A NAGY FÓRUM A KÁLVIN TÉR FELŐLI OLDALRÓL

A TÉRSZINT ALATTI FÓRUM TERE

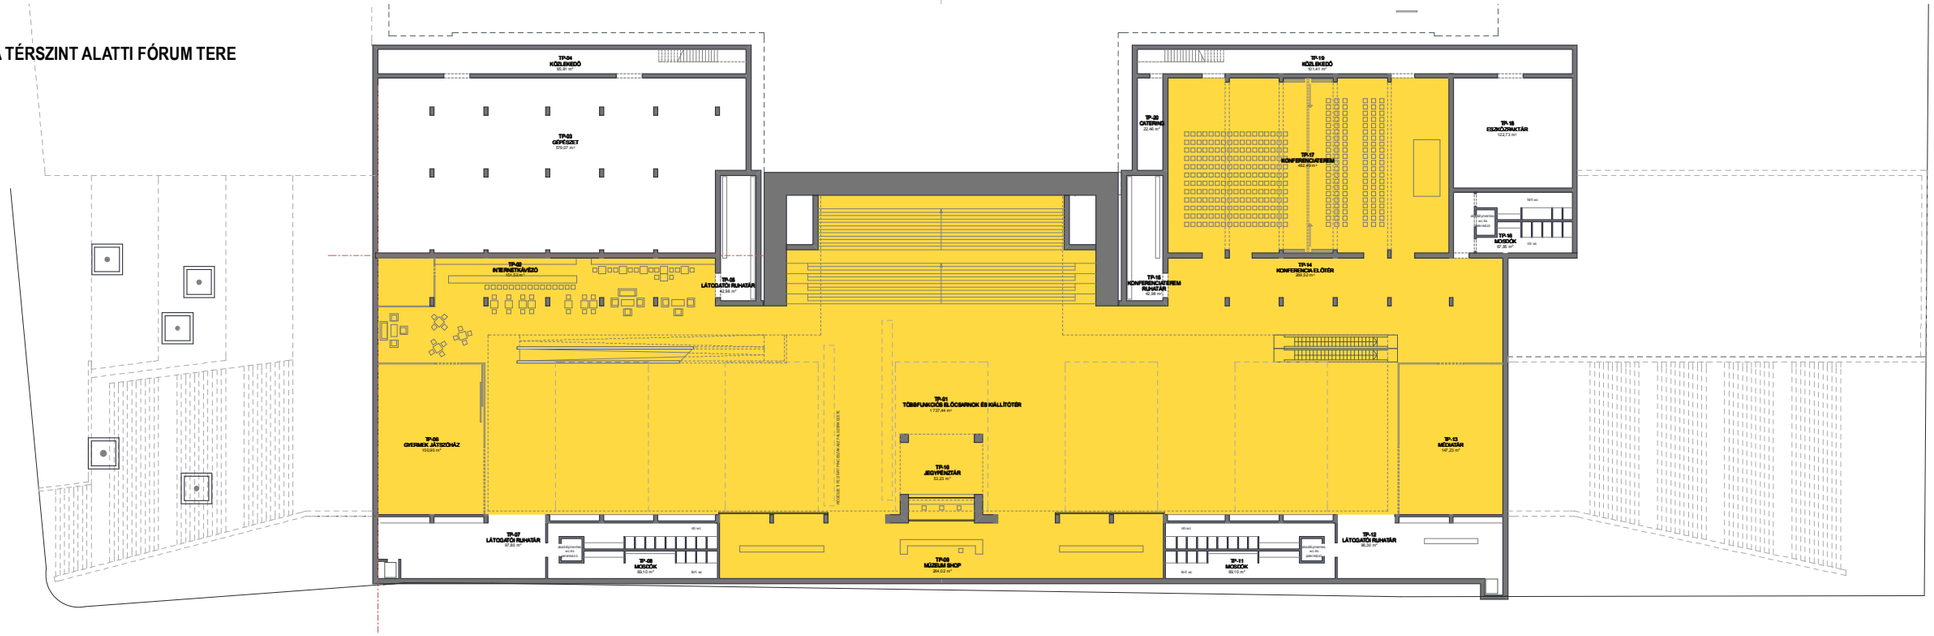

KONCEPCIÓ

Az általunk kigondolt expanziók mind olyan bővítése az épületnek, amely az épület használhatóságát, területeit jelentősen növeli, de megjelenésük nem azonnali, hanem finoman felsejlő, az utcáról szinte alig észrevehető, az épület belsejébe jutva határozottan, jól megmutatkoznak az új terek, tömegek. Azaz kintről rejtőzködve hívogat, hogy bent teljes egészében megmutatkozzon, de nem egyszerre, hanem fokozatosan új élményekkel, az épületben való haladás során, mindig új és újabb részt mutatva be az átalakított múzeumból.

Előcsarnok - Fórum

Az előcsarnokba Múzeum körútról lehet bejutni Bródy S. és a Múzeum utca felől kényelmes lépcsőkön, folyamatosan lesüllyedve a történelem rétegeibe, illetve a meglévő kő „fakabátok" (kerítés építmény részei) átalakításával létrehozzunk mélybe leközlekedő lifteket az akadálymentes használathoz. Az előcsarnok többcélú tér, helyet biztosít: a látogatói forgalom fogadására, ellenőrzési pontnak, konferenciaterem előterének, kávézó külső fogyasztó terének, étterem terasznak, időszakos kiállítások reklámozásának, találkozási helynek, földalatti romok bemutatásának. Az előcsarnokból további plusz szolgáltatások helyiségei nyílnak: múzeumshop, internet kávézó, médiatár, gyerekjátszó, könyvesbolt, ami által az előcsarnok egy igazi fórummá válik. Ez a fórum, nemcsak programjaiban gazdag, hanem téralakításban is: rámpák, mozgólépcsők, felülvilágítók, vízesések, zöld növénnyel benőtt falszakaszok, belógatott (vb tartószerkezetre felfüggesztett) régészeti elemek (a főlépcső előtti földalatti pincerendszer bemutatása) gazdagítanak. Így ezen régészeti épületszerkezetek (fal, alapozás, boltozat),soha nem látott módon, több helyről, alulról, felülről, oldalról megtekinthetőek.

Az előcsarnokból az ellenőrző pontokon áthaladva (napjainkban sajnos erre szükség van biztonságtechnikai okokból) lépcsőn illetve liften keresztül juthatunk a múzeum központi előcsarnokába. A bejutáskor a múzeumi előlépcső alatt áthaladva, felső üvegezett opeionok (Sola-tube rendszer) által megvilágított térsoron jutunk a központi előcsarnokba.

2

TÉRBELI FELÉPÍTÉS

-2. SZINT - M1:250

MNM KOMPLEX FEJLESZTÉSI TERVPÁLYÁZAT, 2010