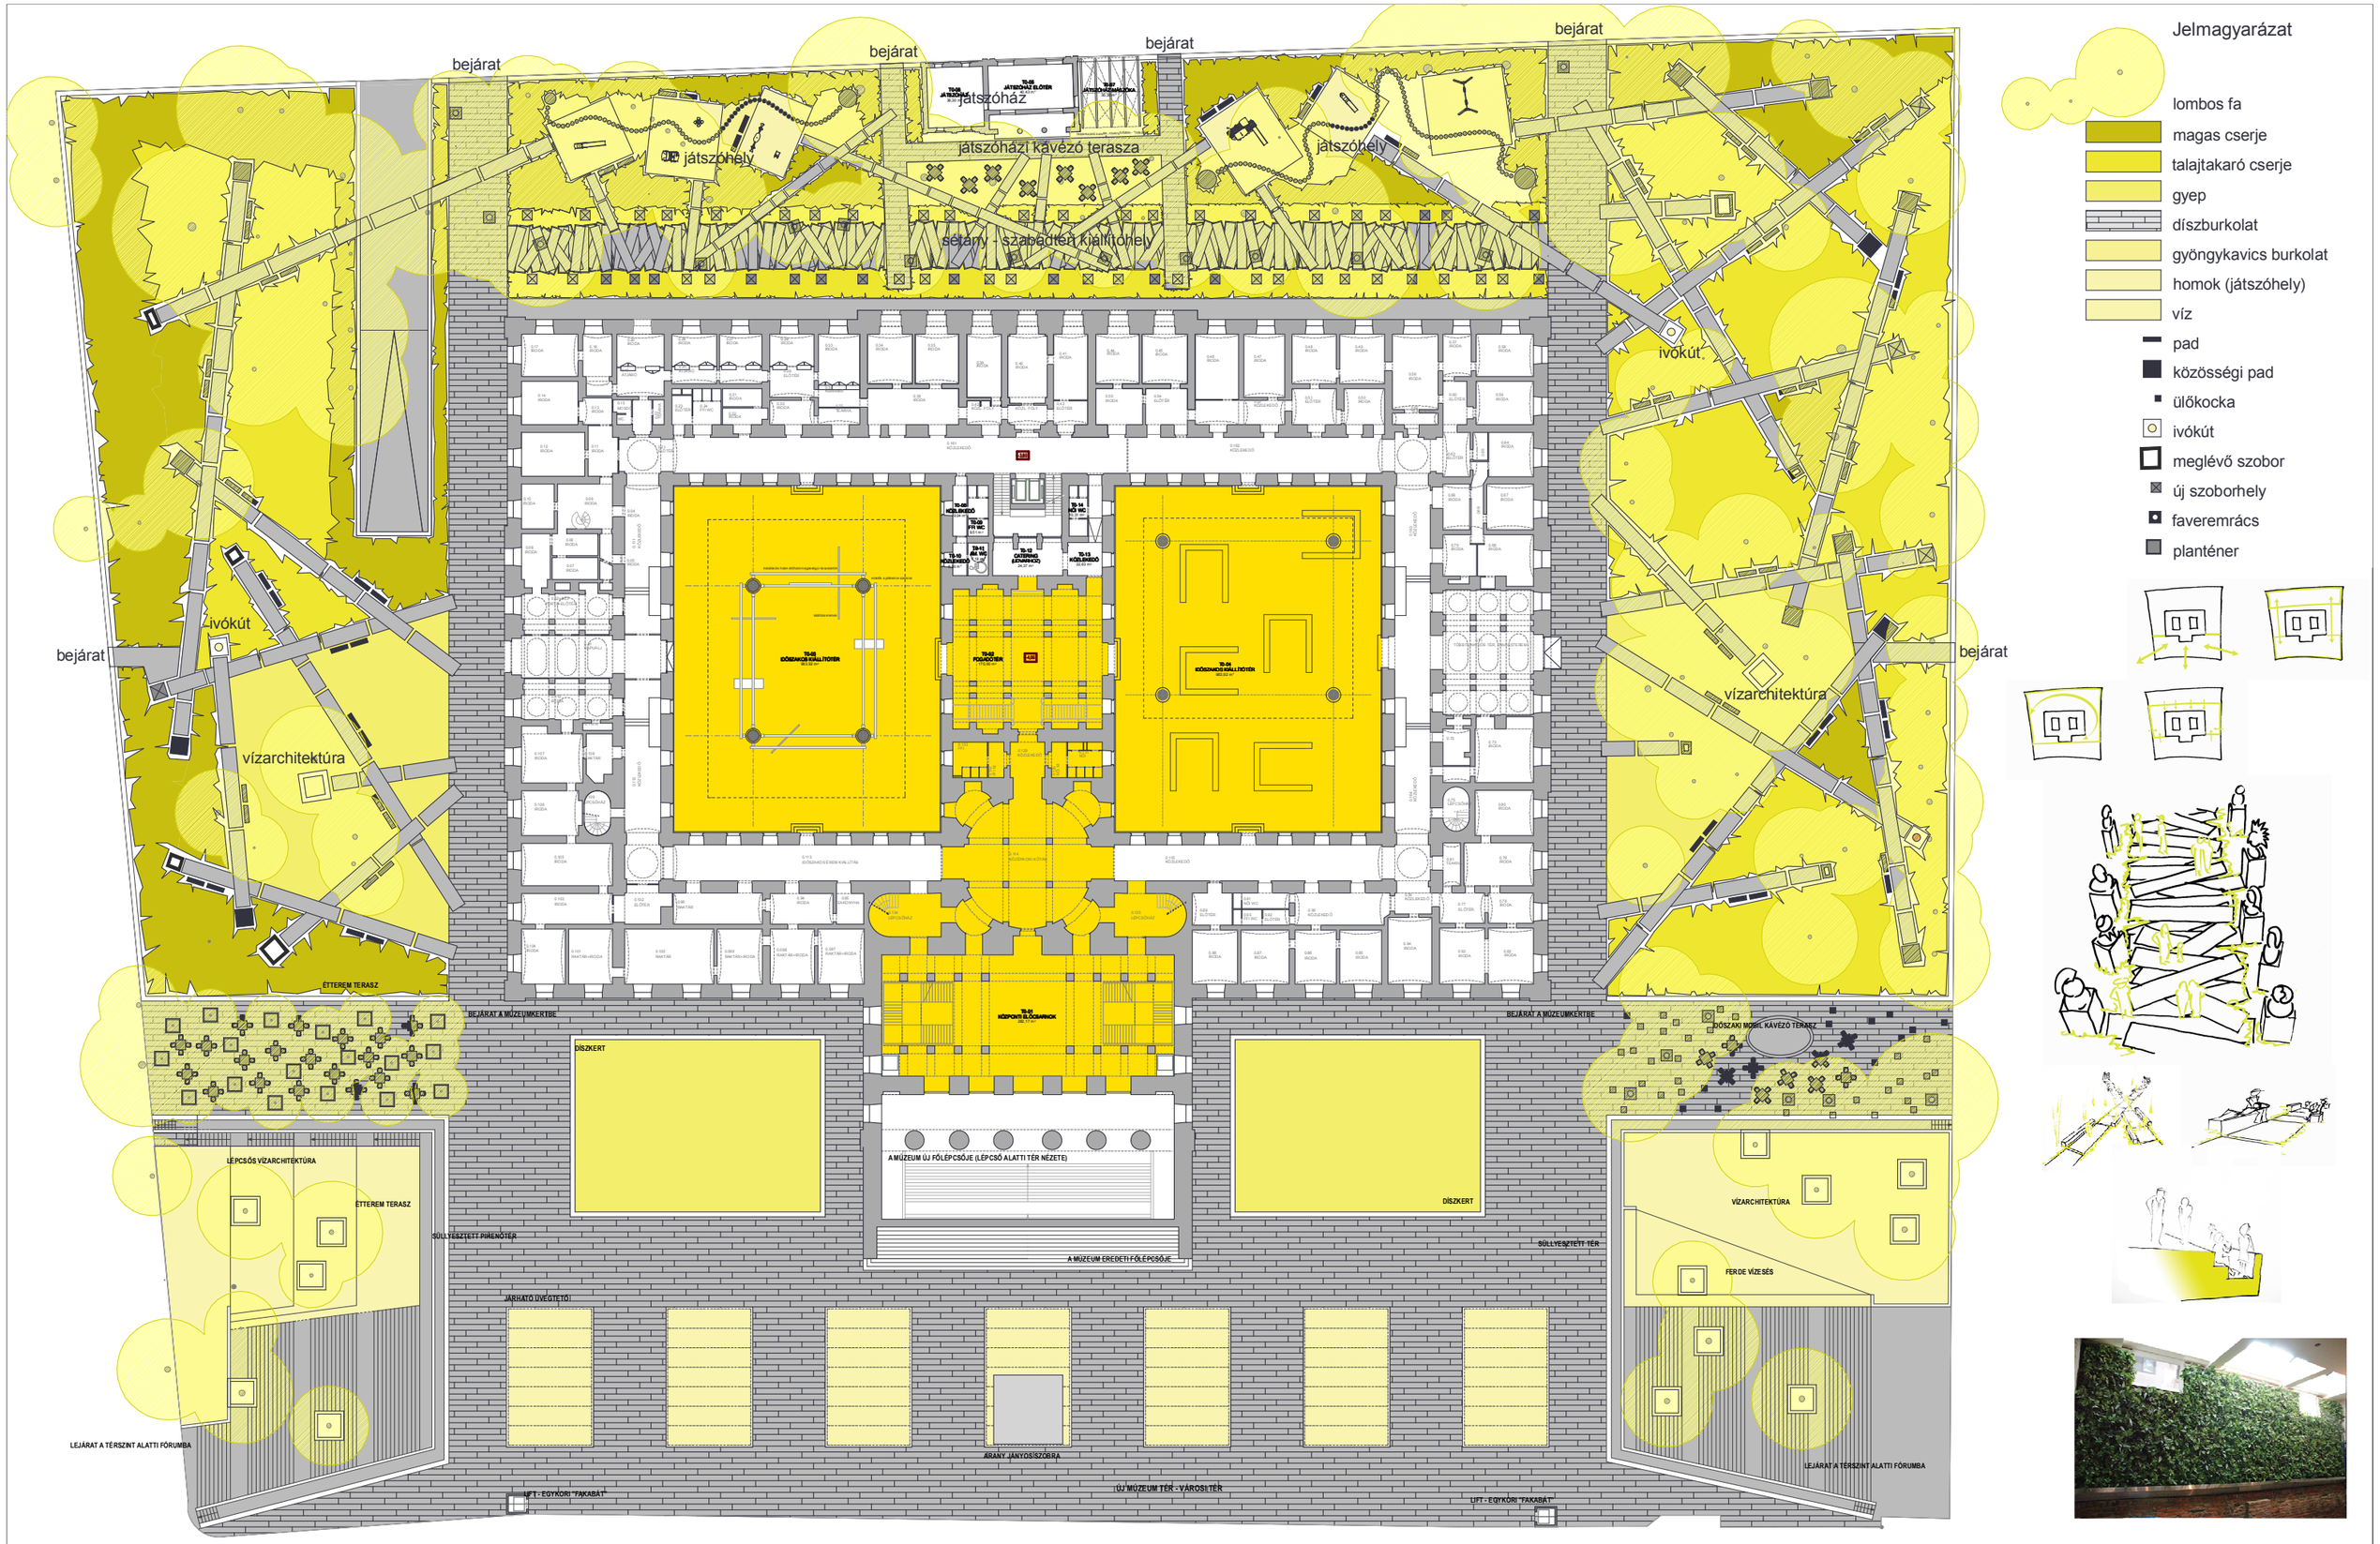

MNM KOMPLEX FEJLESZTÉSI TERVPÁLYÁZAT, 2010

4

KÖRNYEZETRENDEZÉS ÉS FÖLDSZINT - M1:250