


II. FÓZIS

II. FÓZIS

II. FÓZIS

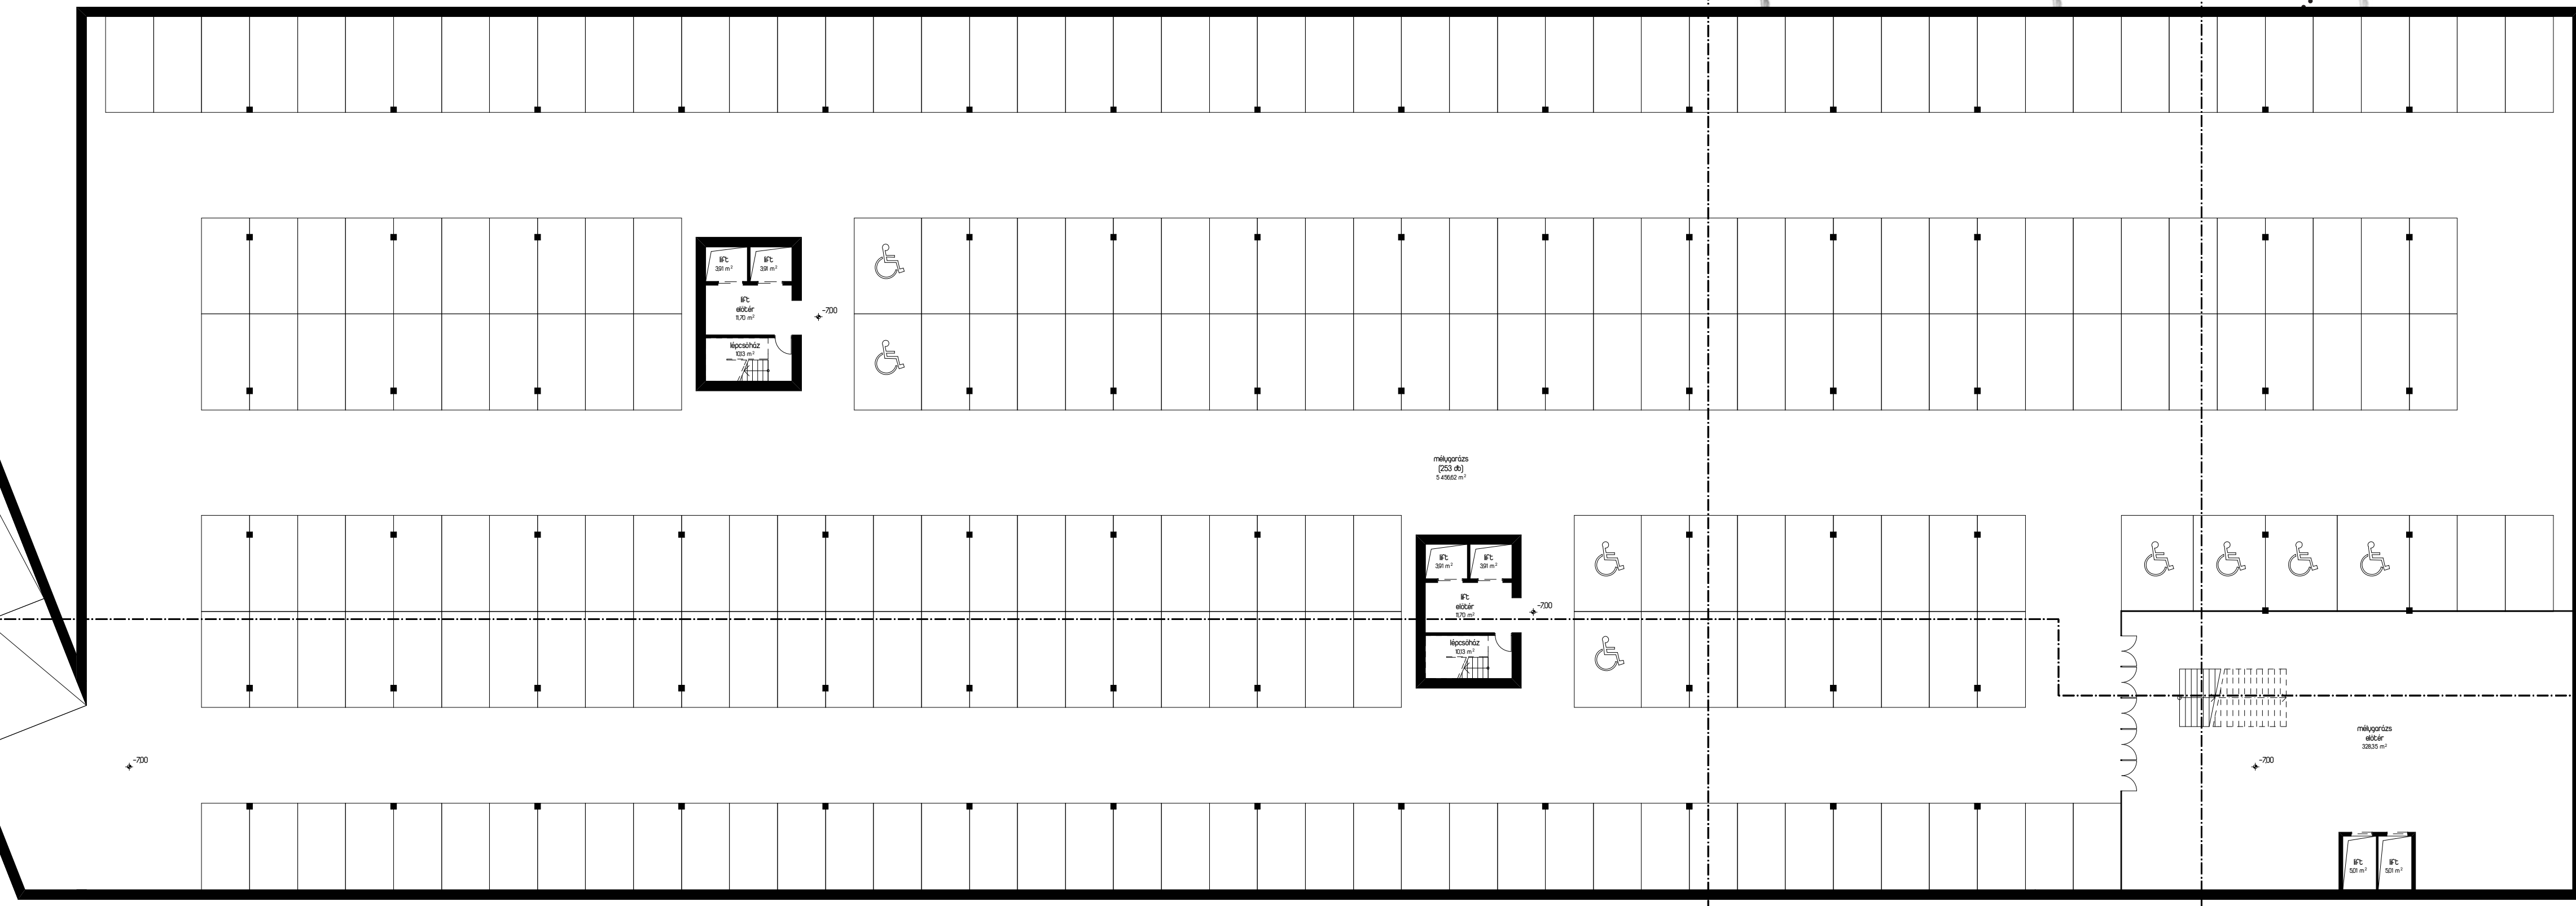

320° II.Fázis, kertterv, parkoló szint alaprajz m 1:200, Fenntarthatósági ábrák
Művészeti, kulturális, oktatási és technikai központ tervpályázata