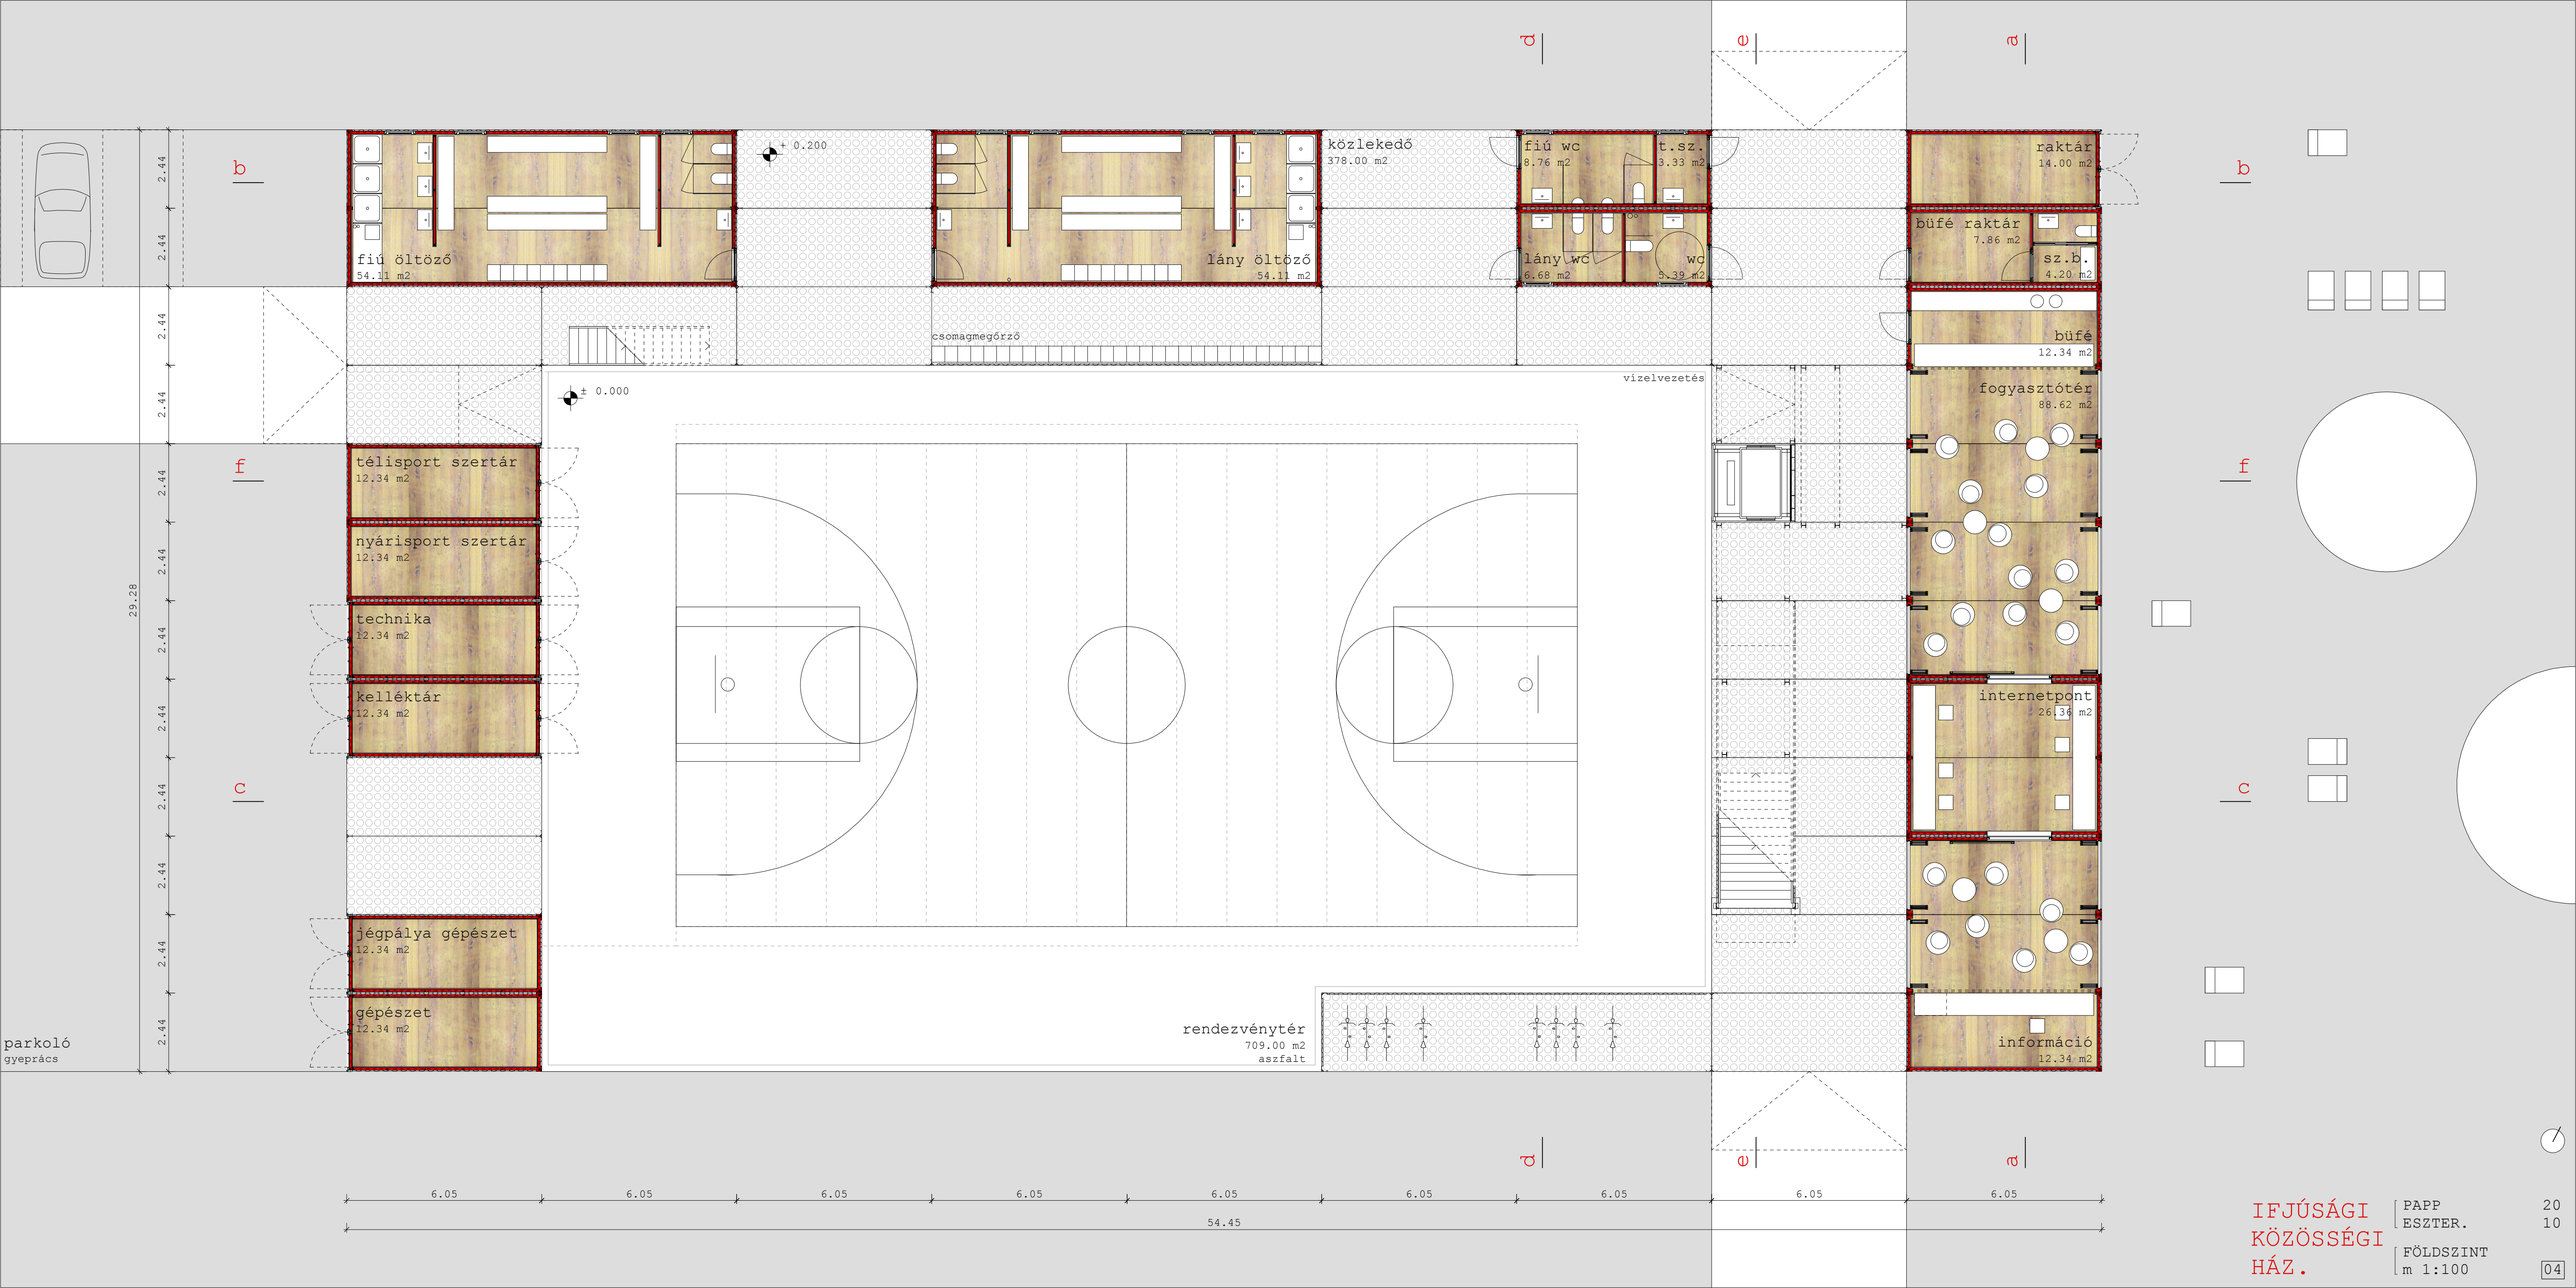


IFJÚSÁGI KÖZÖSSÉGI HÁZ.

PAPP 20
ESZTER. 10

FÖLDSZINT
m 1:100

04