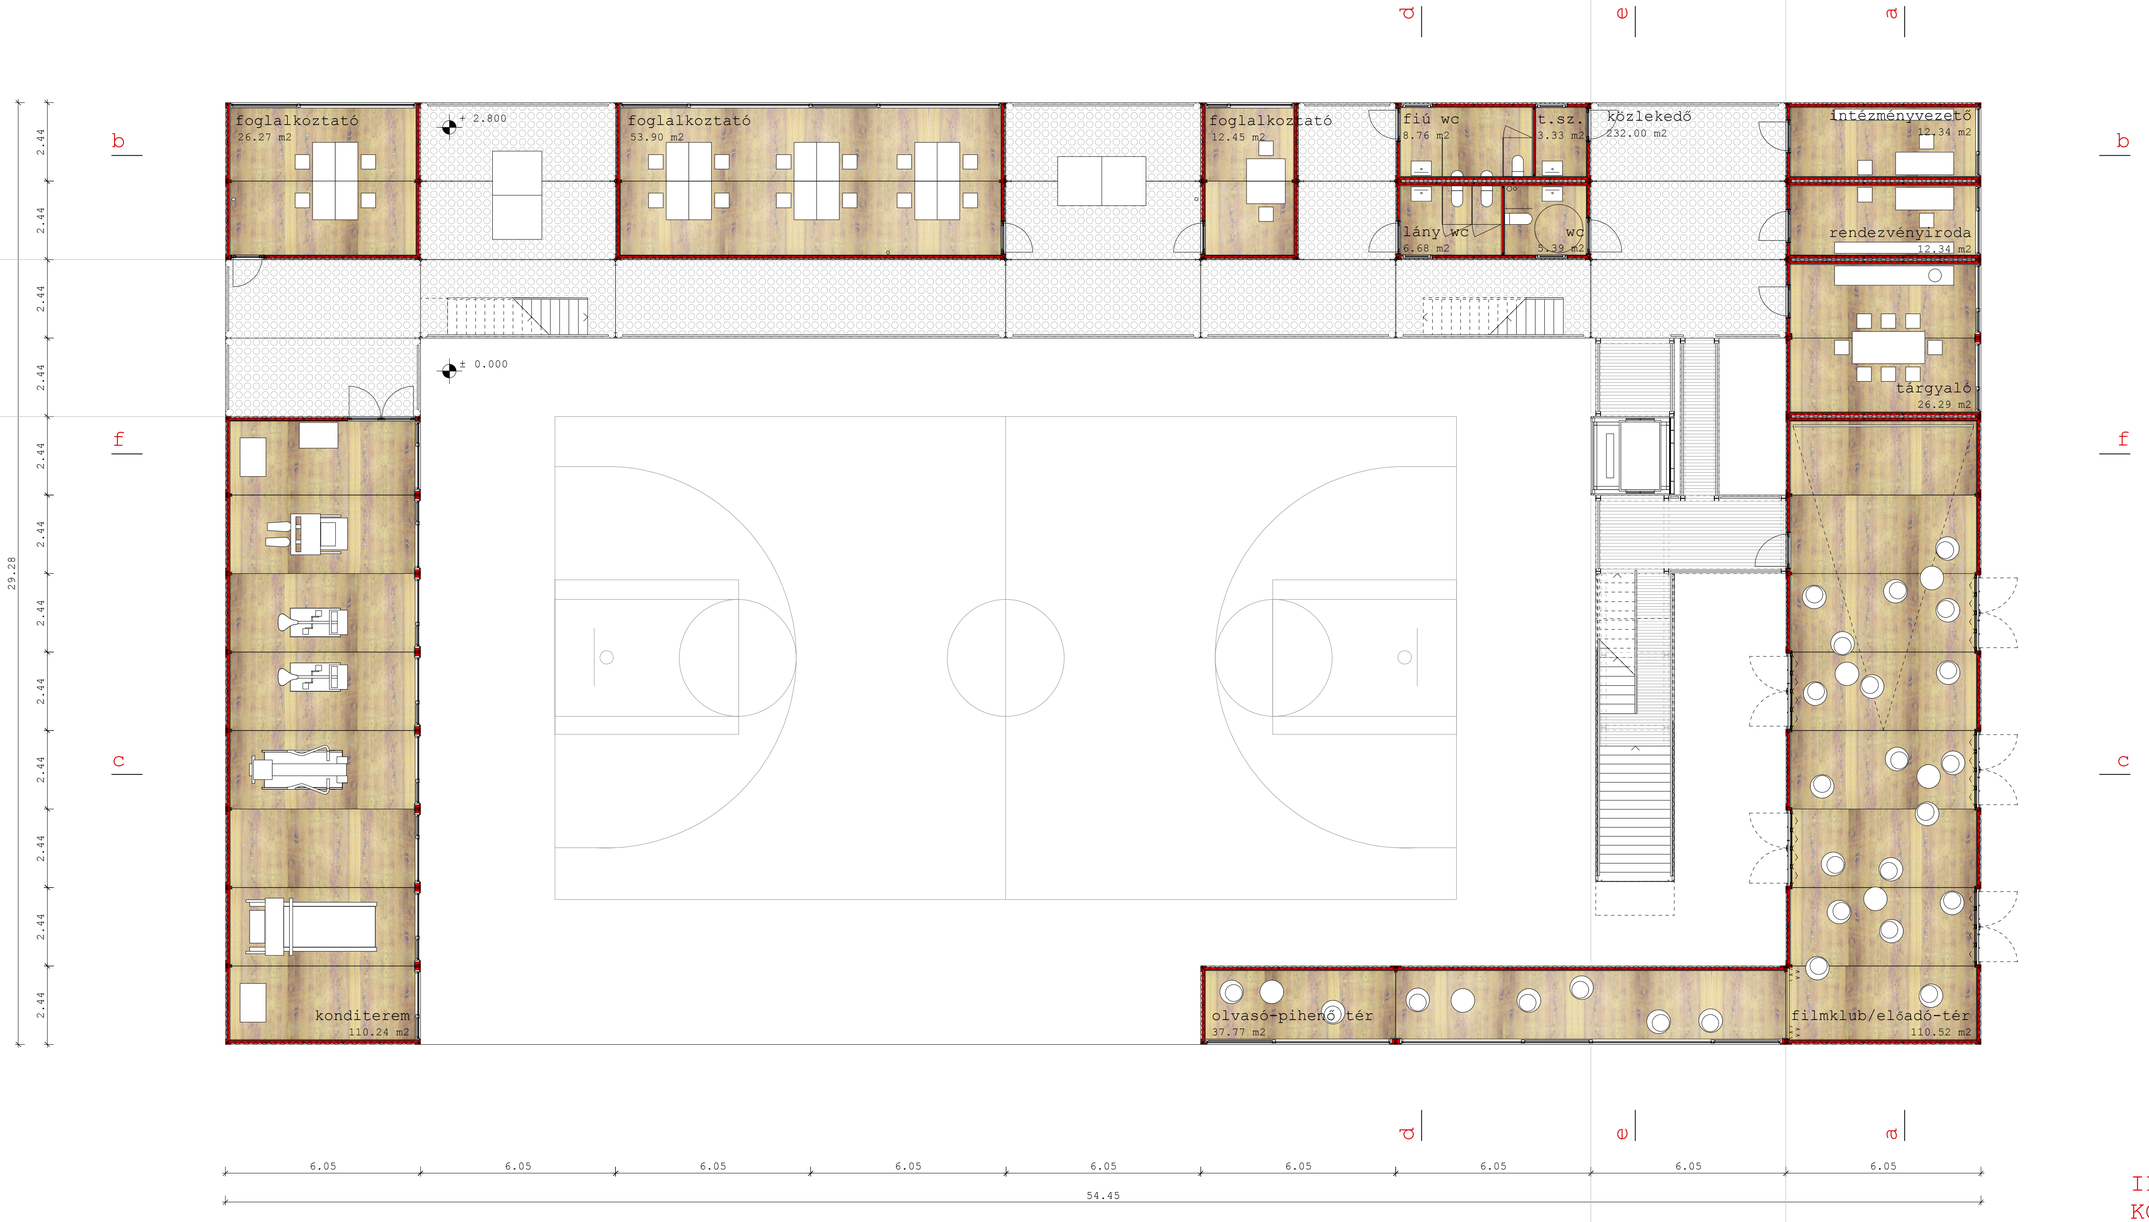

IFJÚSÁGI KÖZÖSSÉGI HÁZ.

PAPP 20
ESZTER. 10

1. EMELET
m 1:100

05