


6 FÖLDSZINTI ALAPRAJZ m = 1 : 100

Új Cirkusz és közpark a Podmaniczky utcában Guba Sándor | diplomatervező | 2010. június

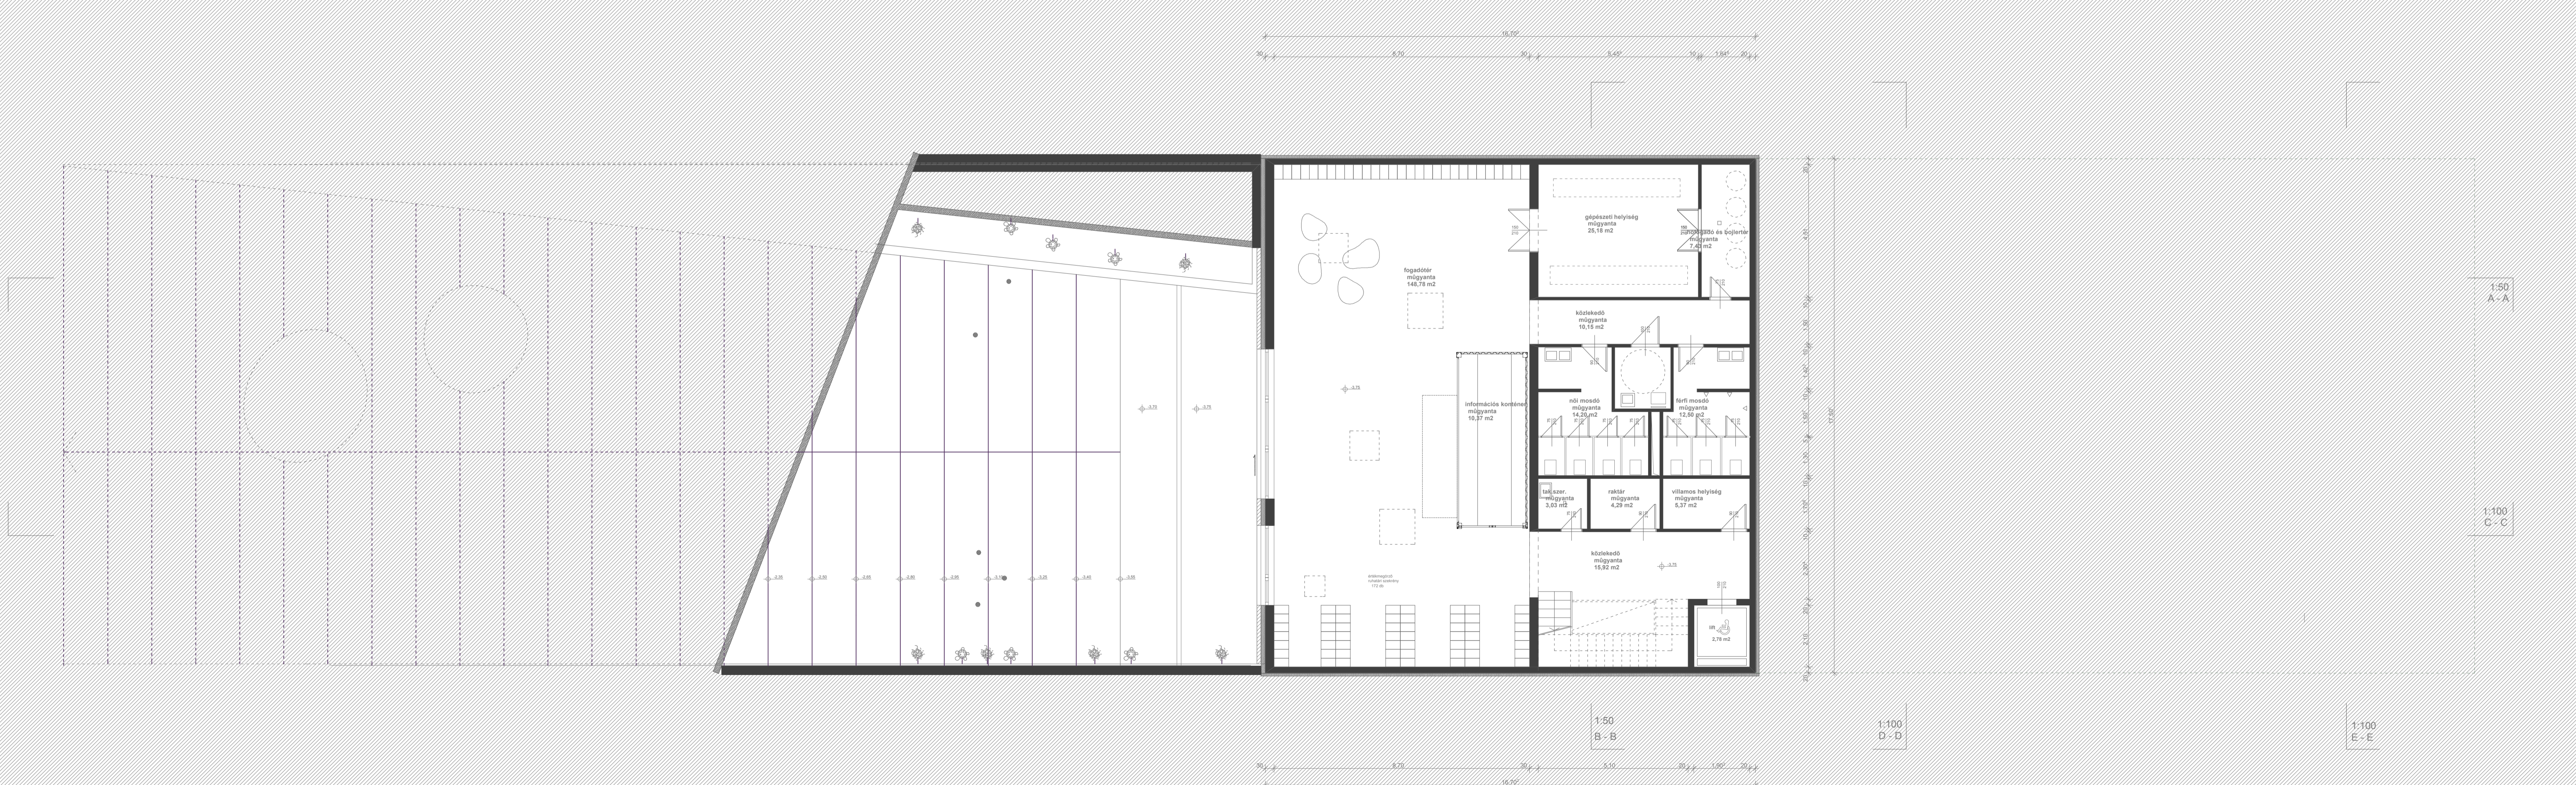

5 PINCESZINTI ALAPRAJZ m = 1 : 100

Új Cirkusz és közpark a Podmaniczky utcában Guba Sándor | diplomatervező | 2010. június