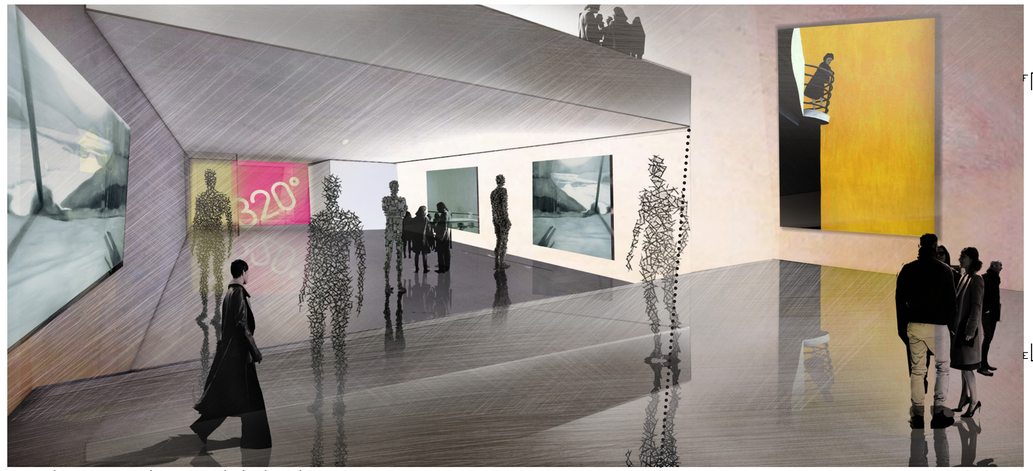

bezárva: galéria, kiállító tér

hologramos vetítés

kinyitva: szabadtéri színpad

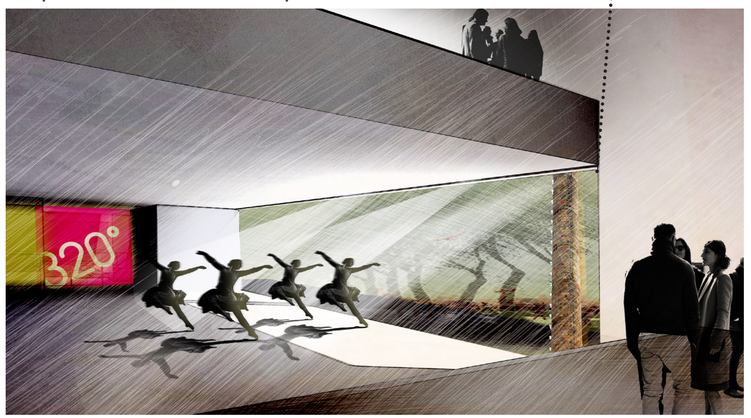

+

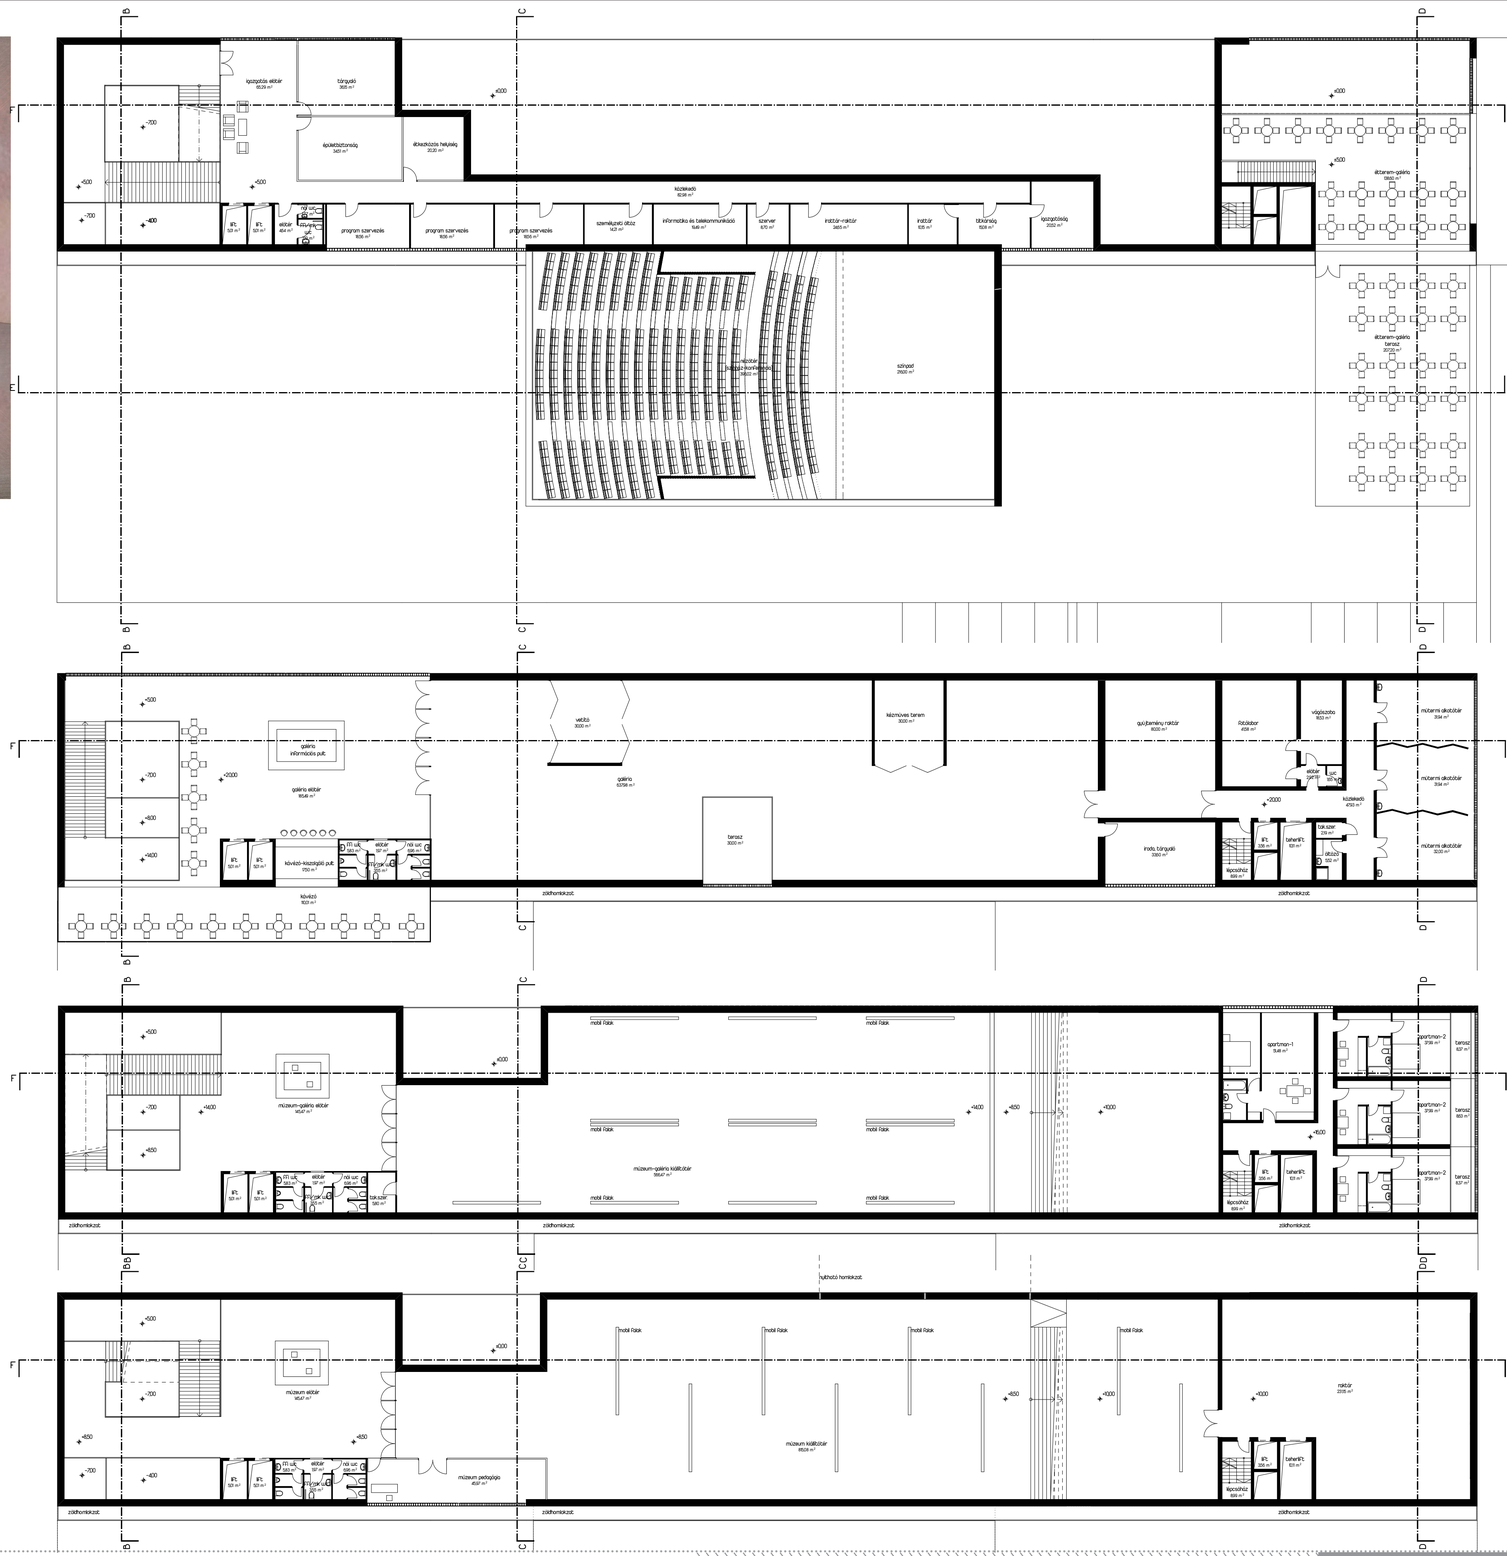

művészeti, kulturális központ eltérő szintjeinek alaprajzai, látványterv m 1:200

Művészeti, kulturális, oktatási és technikai központ tervpályázata