
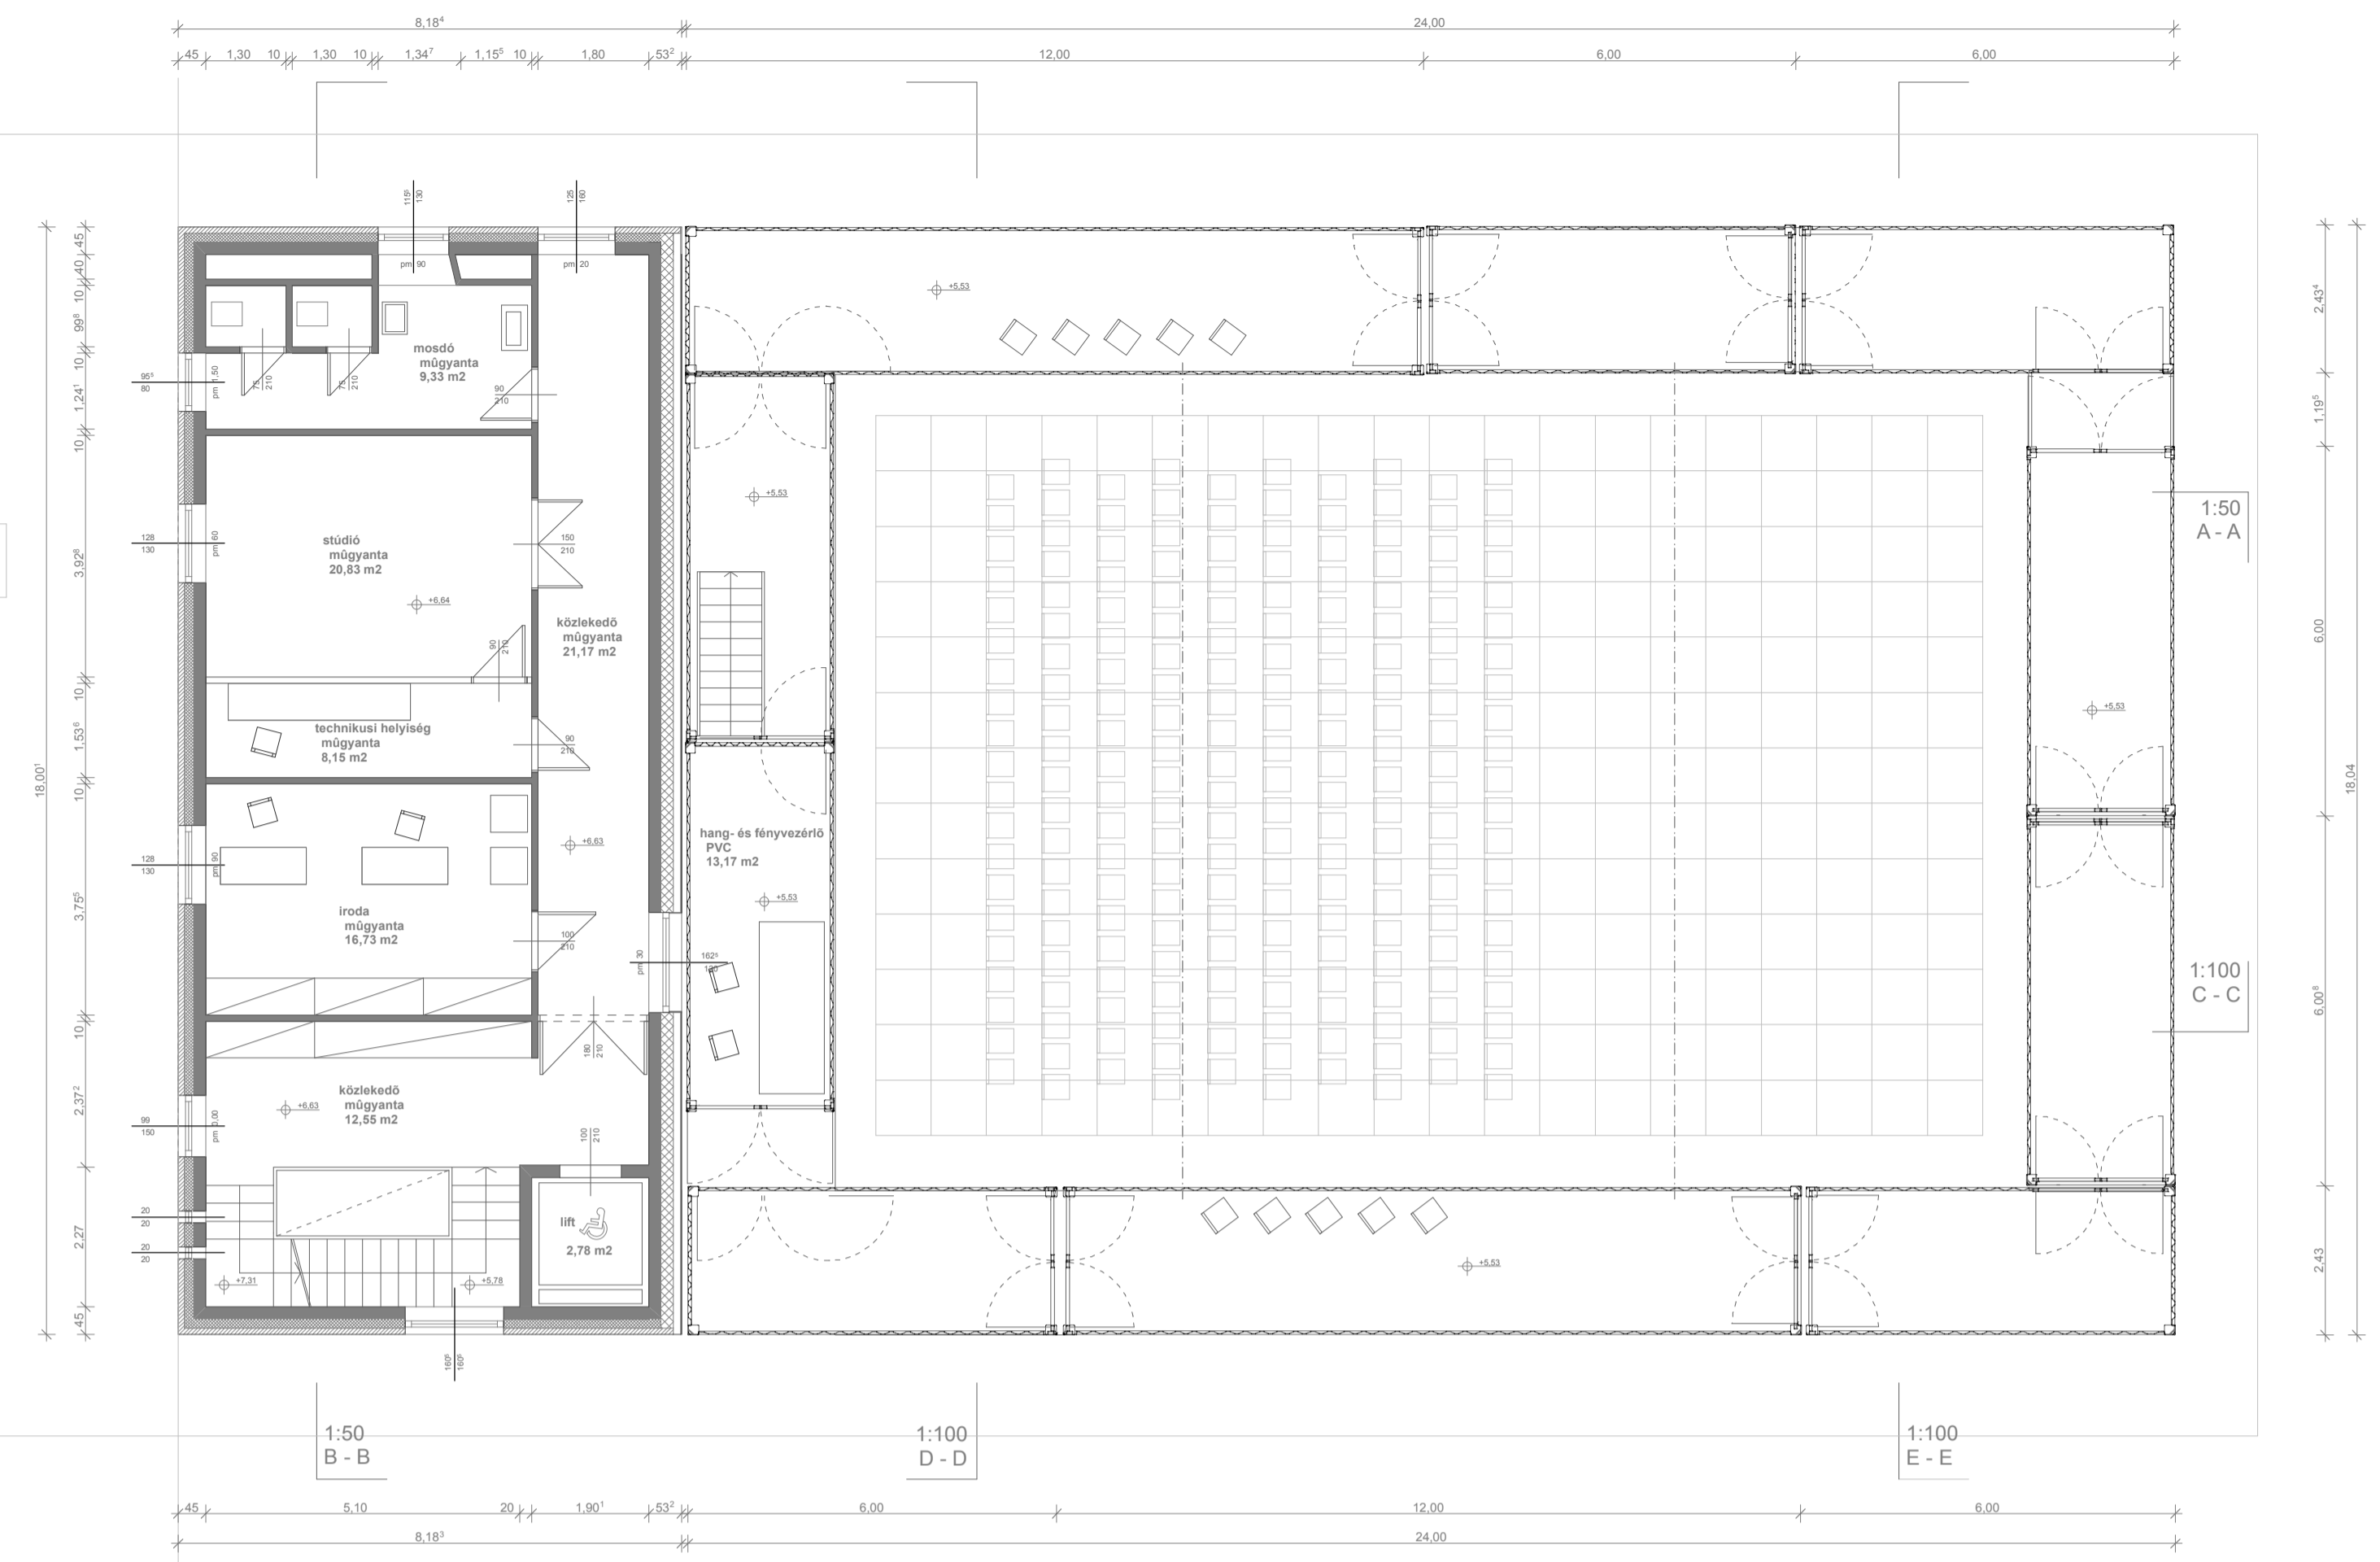
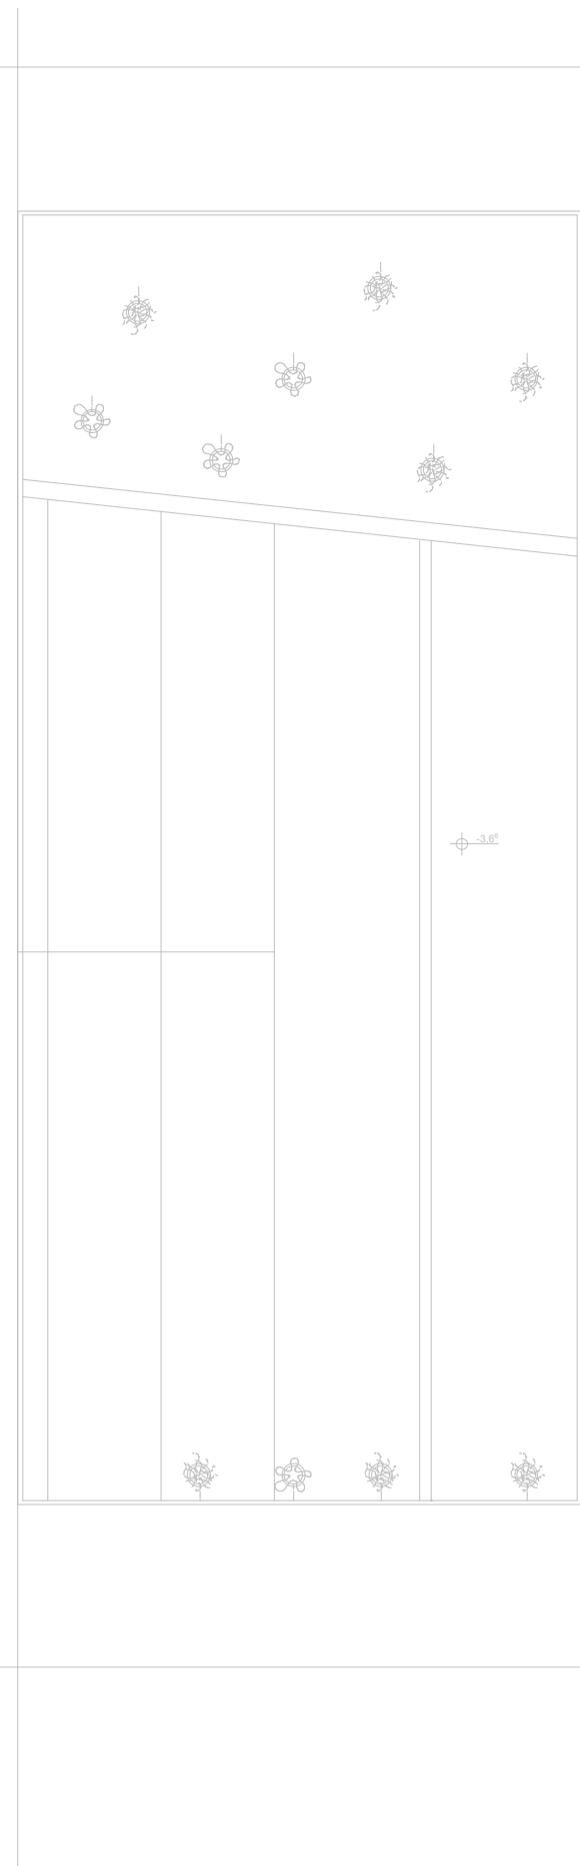


8




MÁSODIK SZINT ALAPRAJZ m = 1 : 100

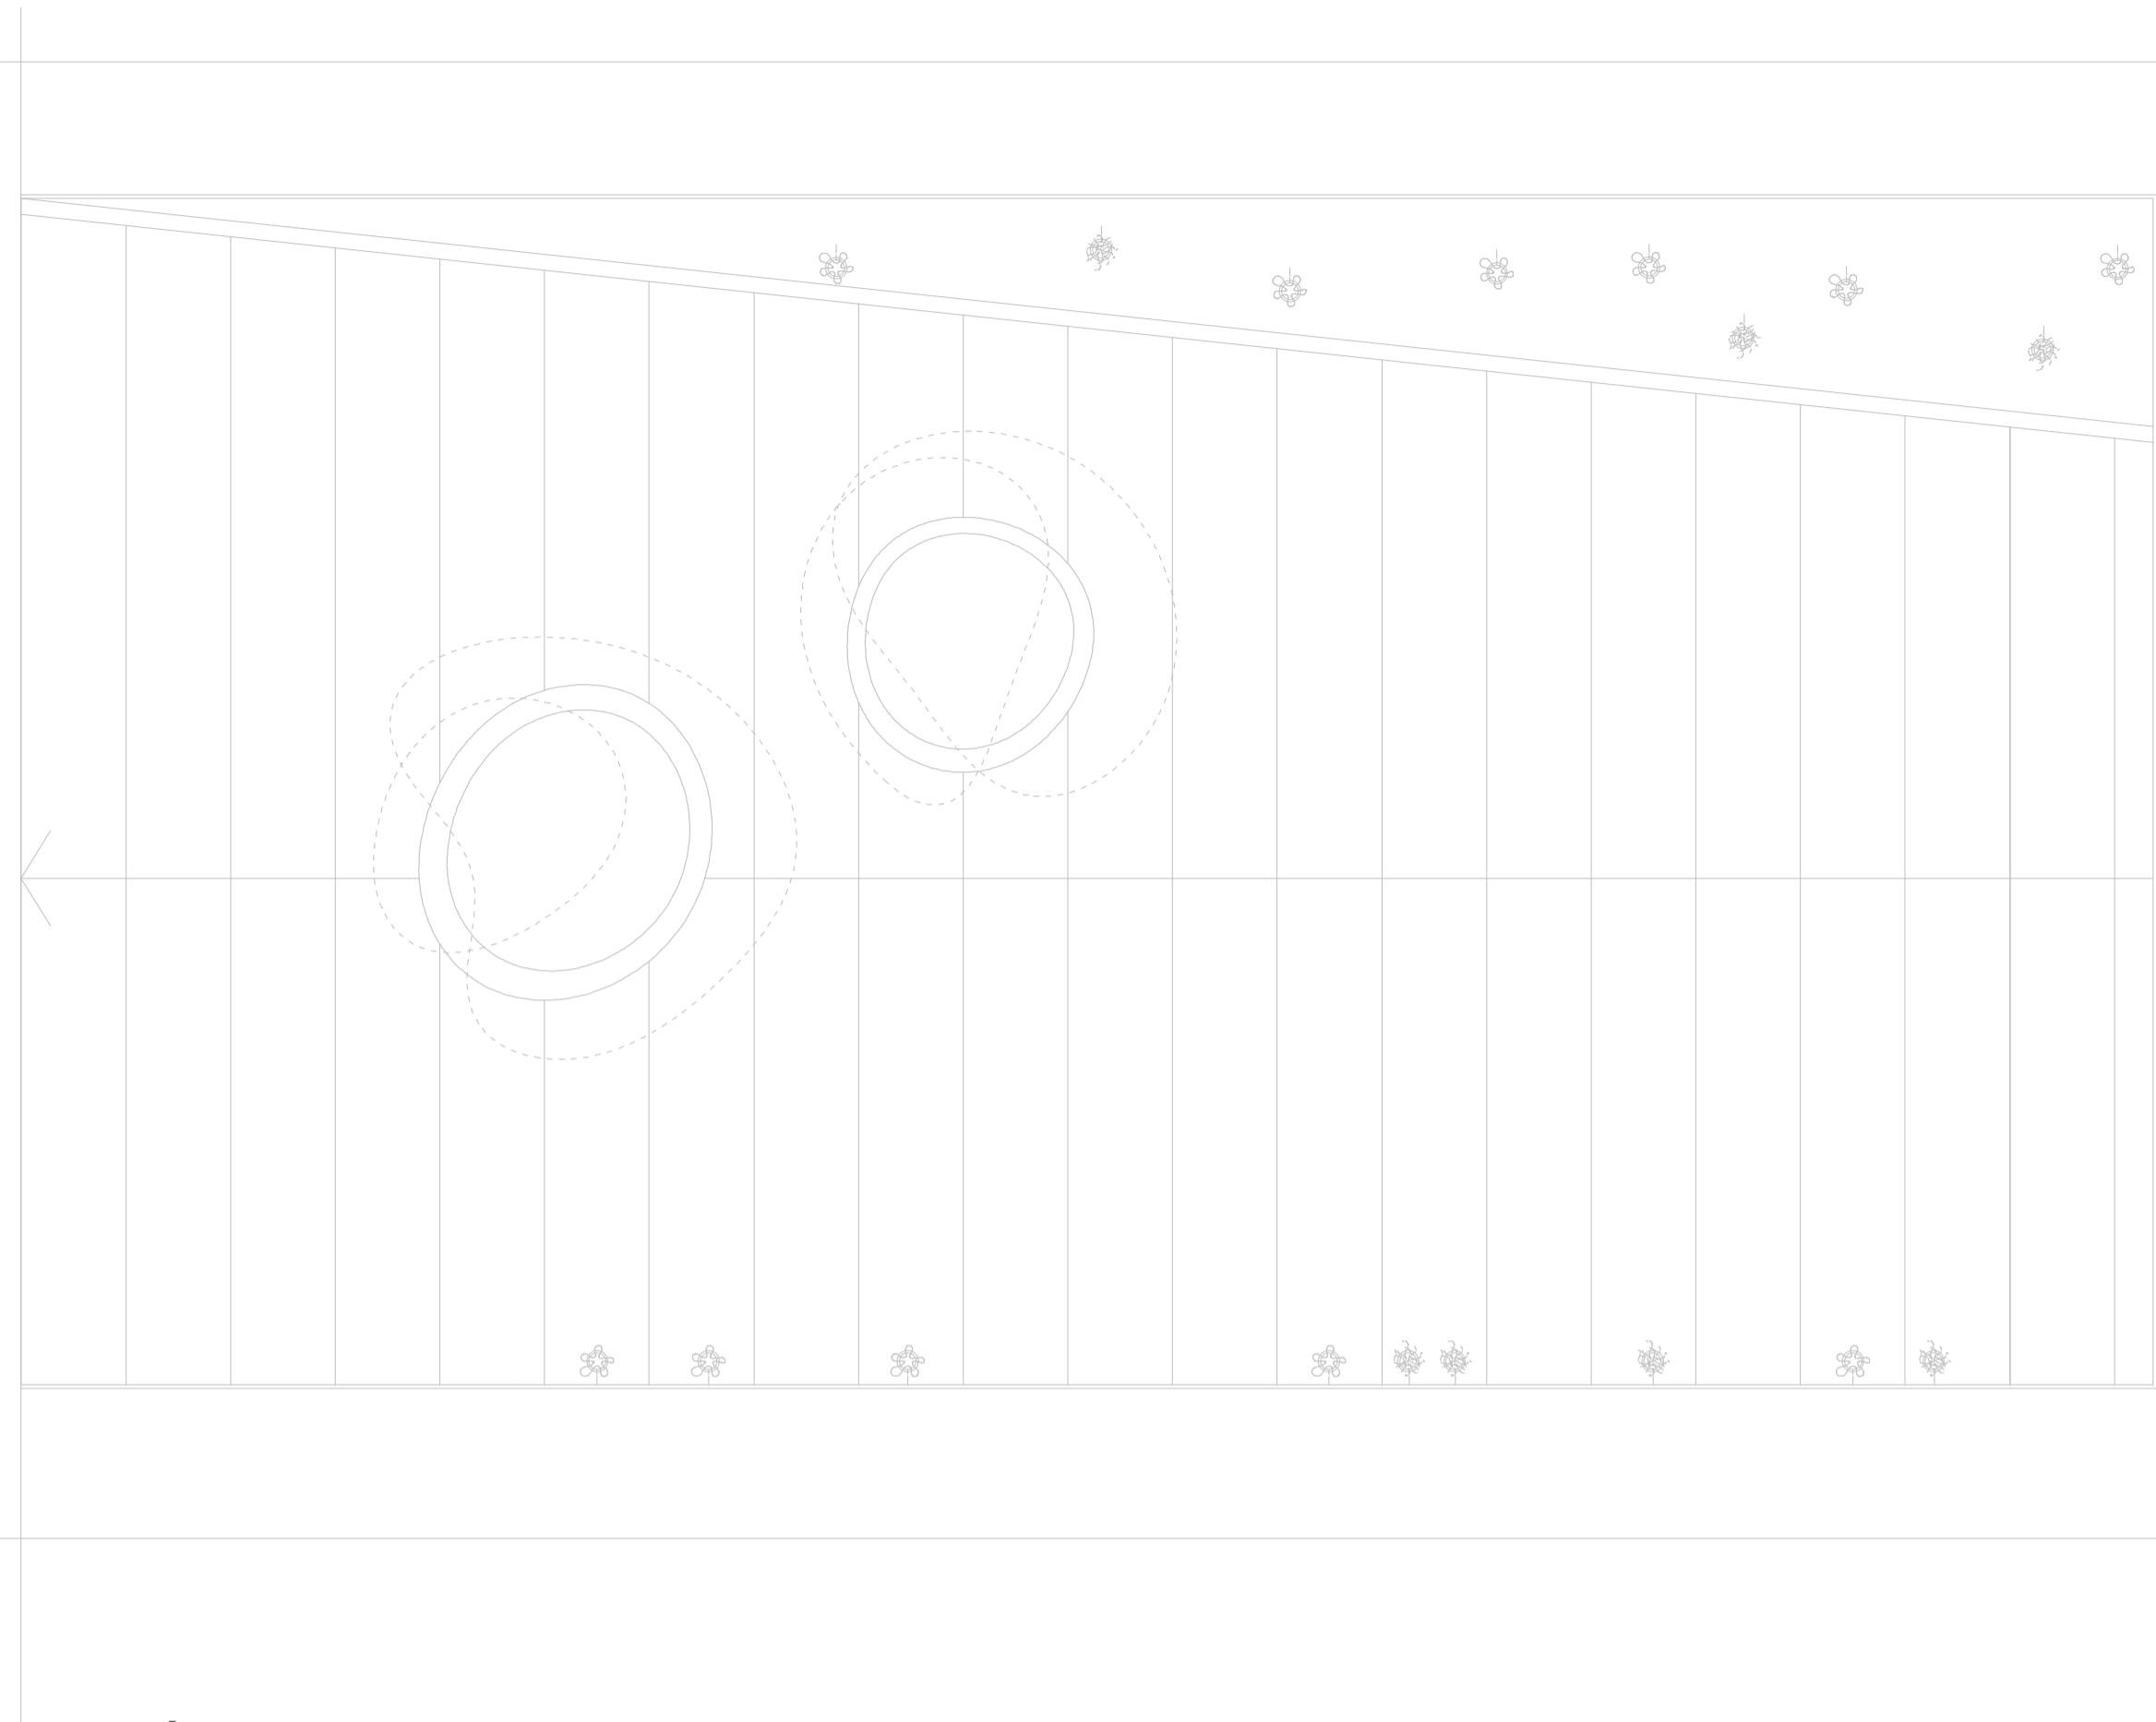

Új Cirkusz és közpark a Podmaniczky utcában Guba Sándor | diplomaterv | 2010. június

7

ELSŐ SZINT ALAPRAJZ m = 1 : 100

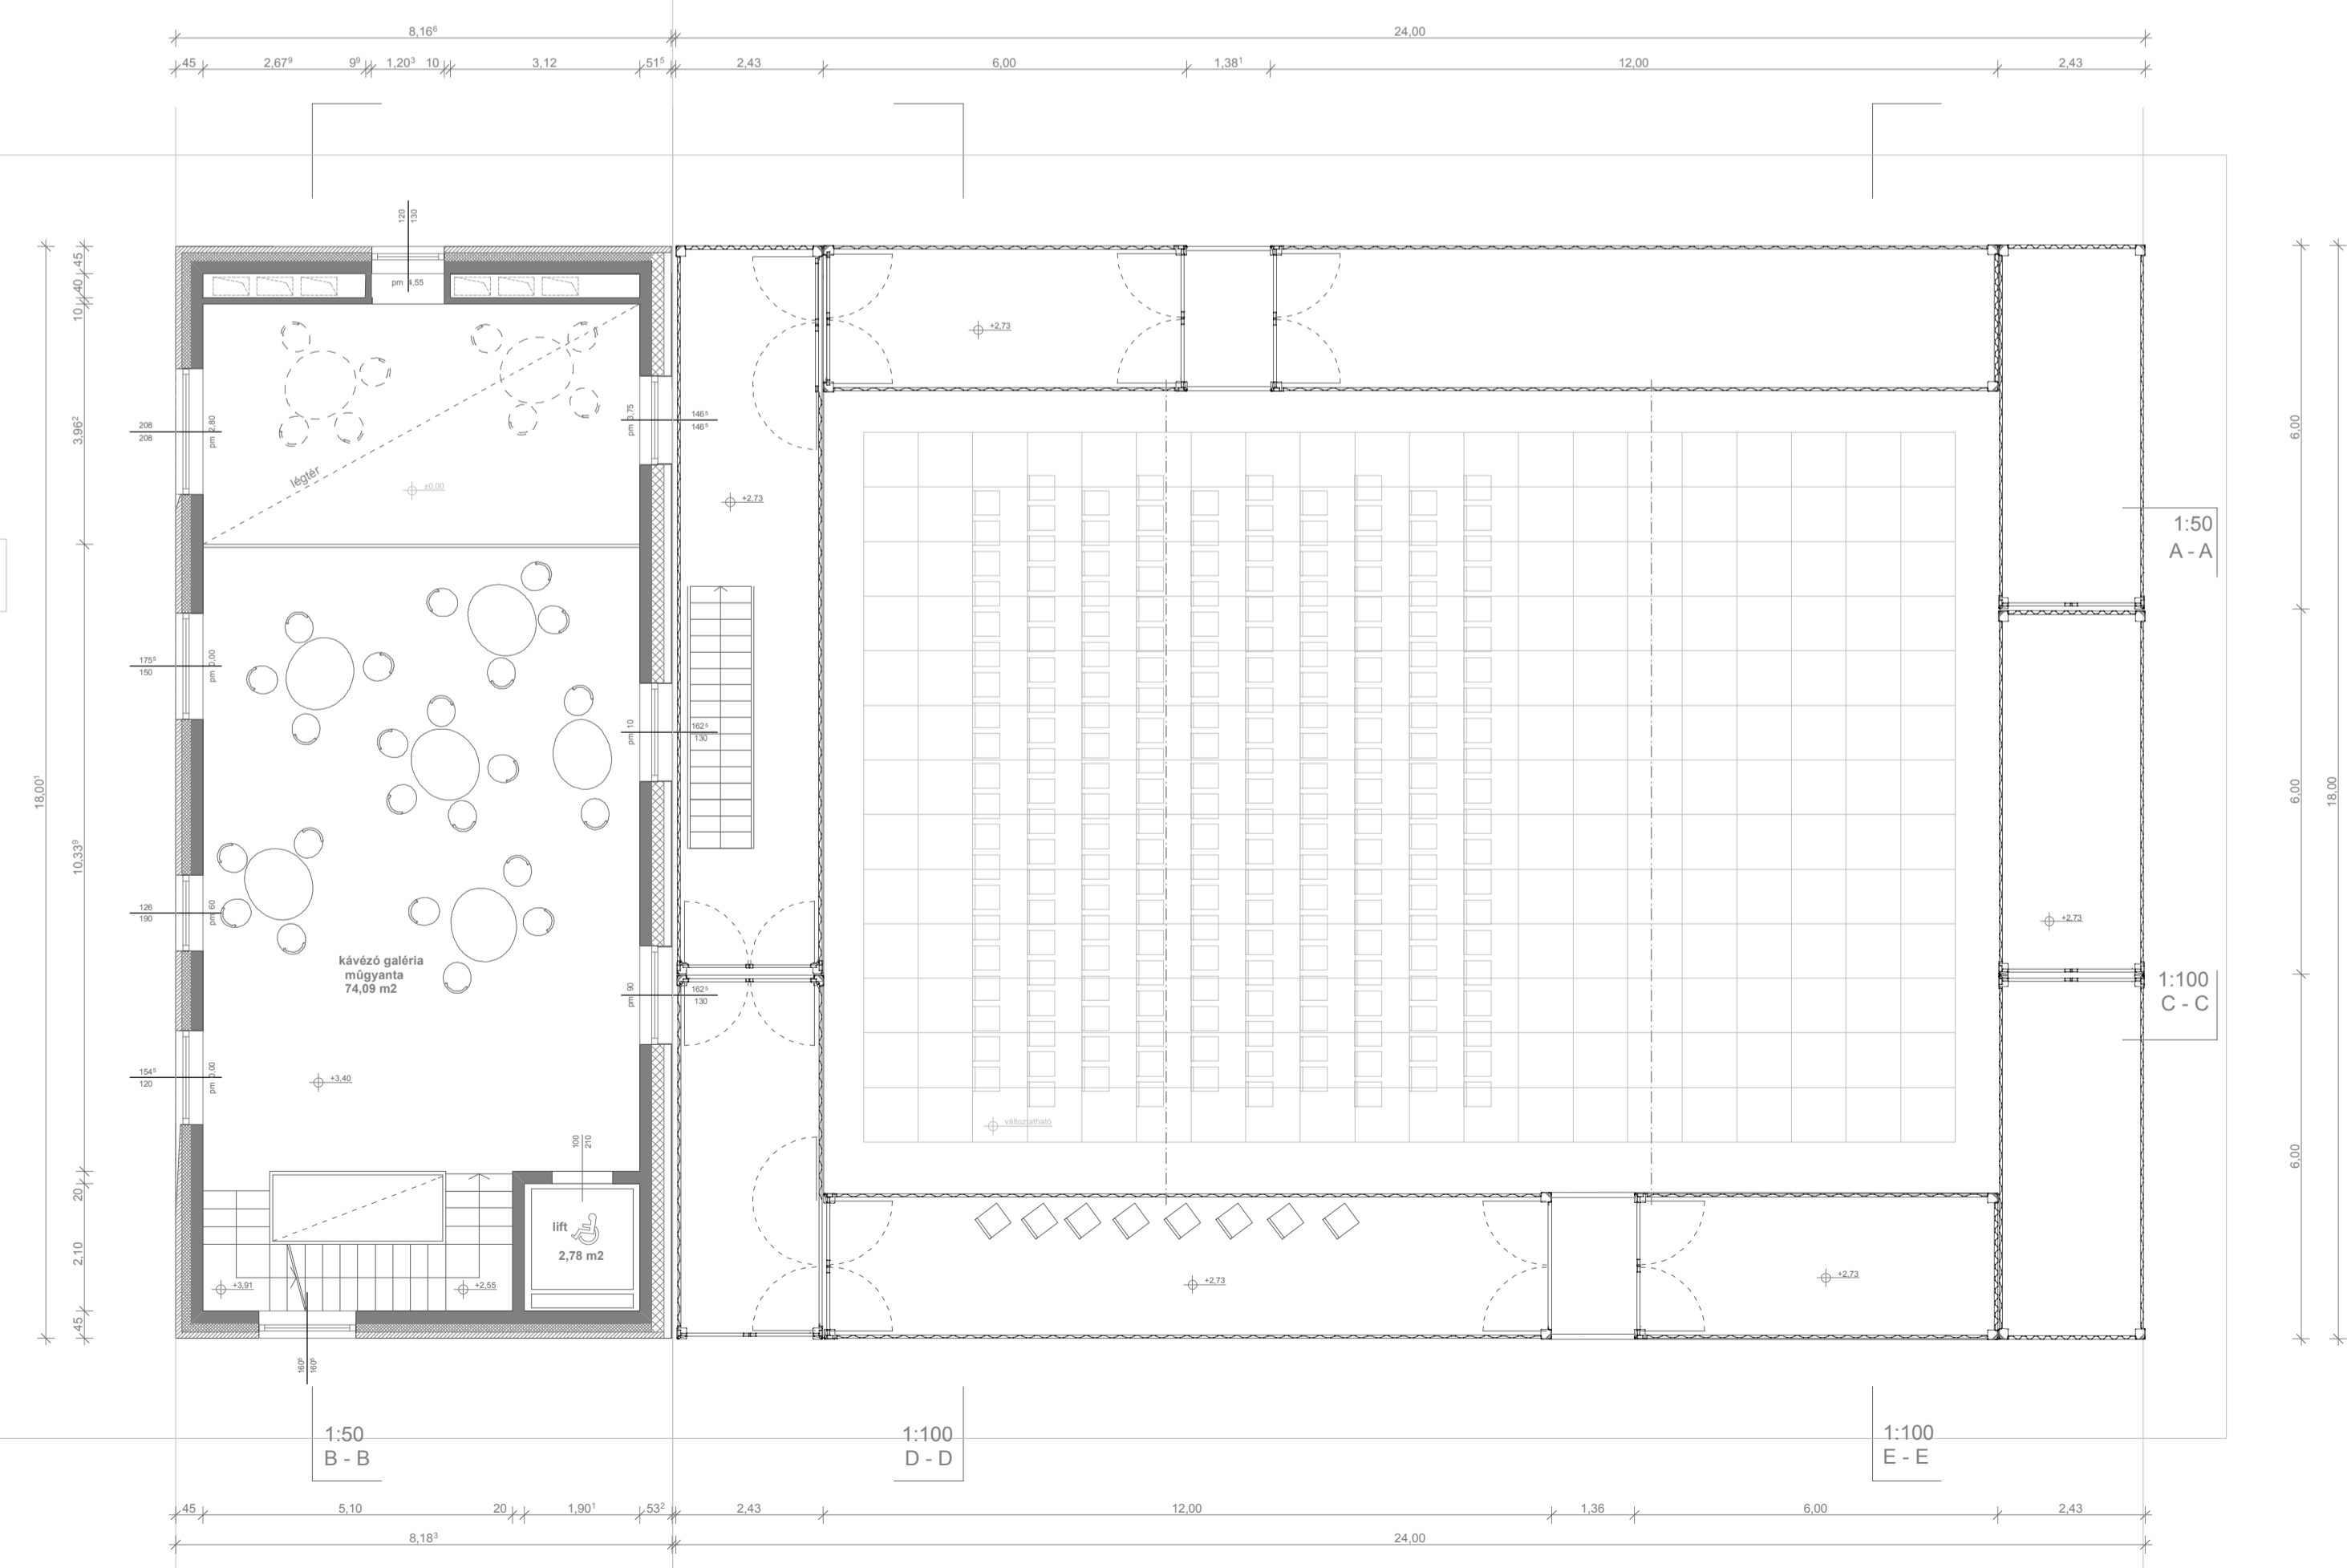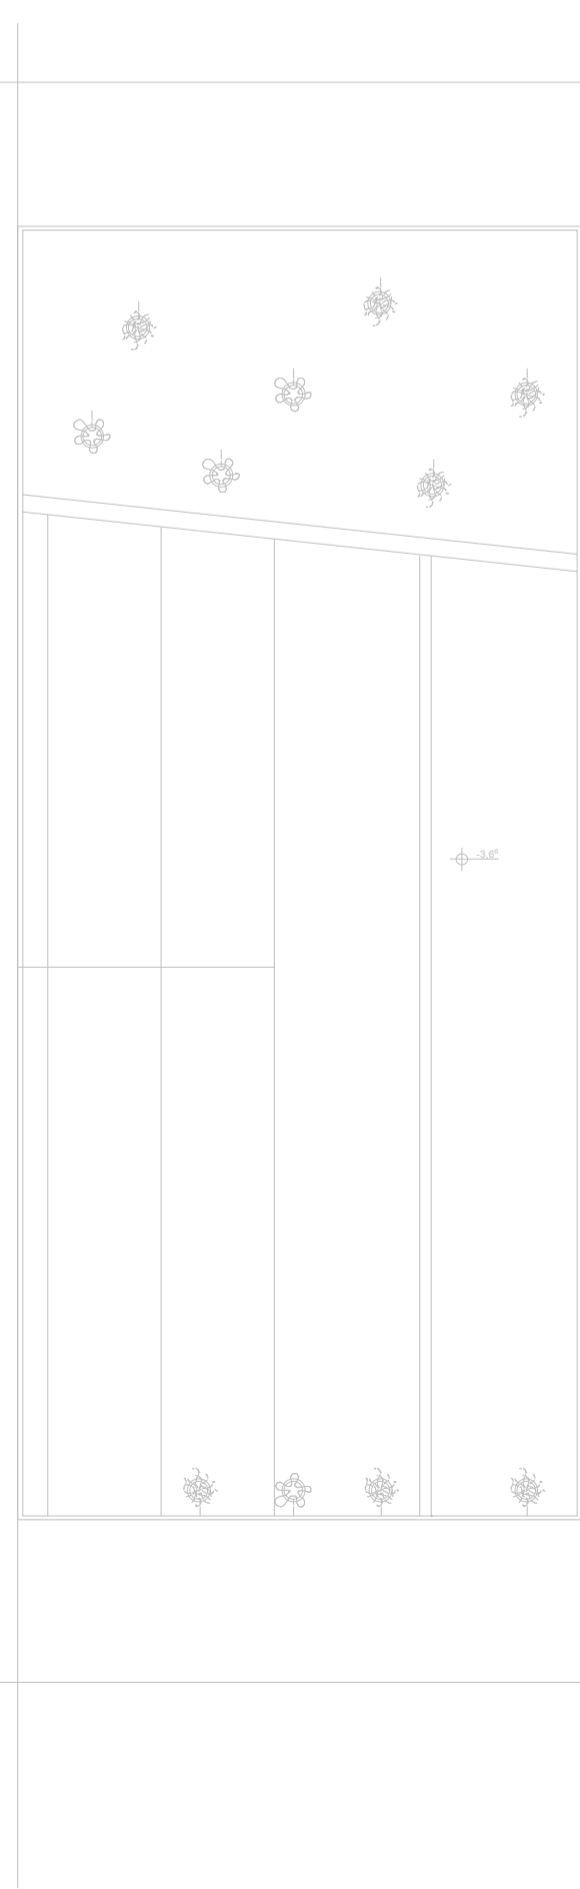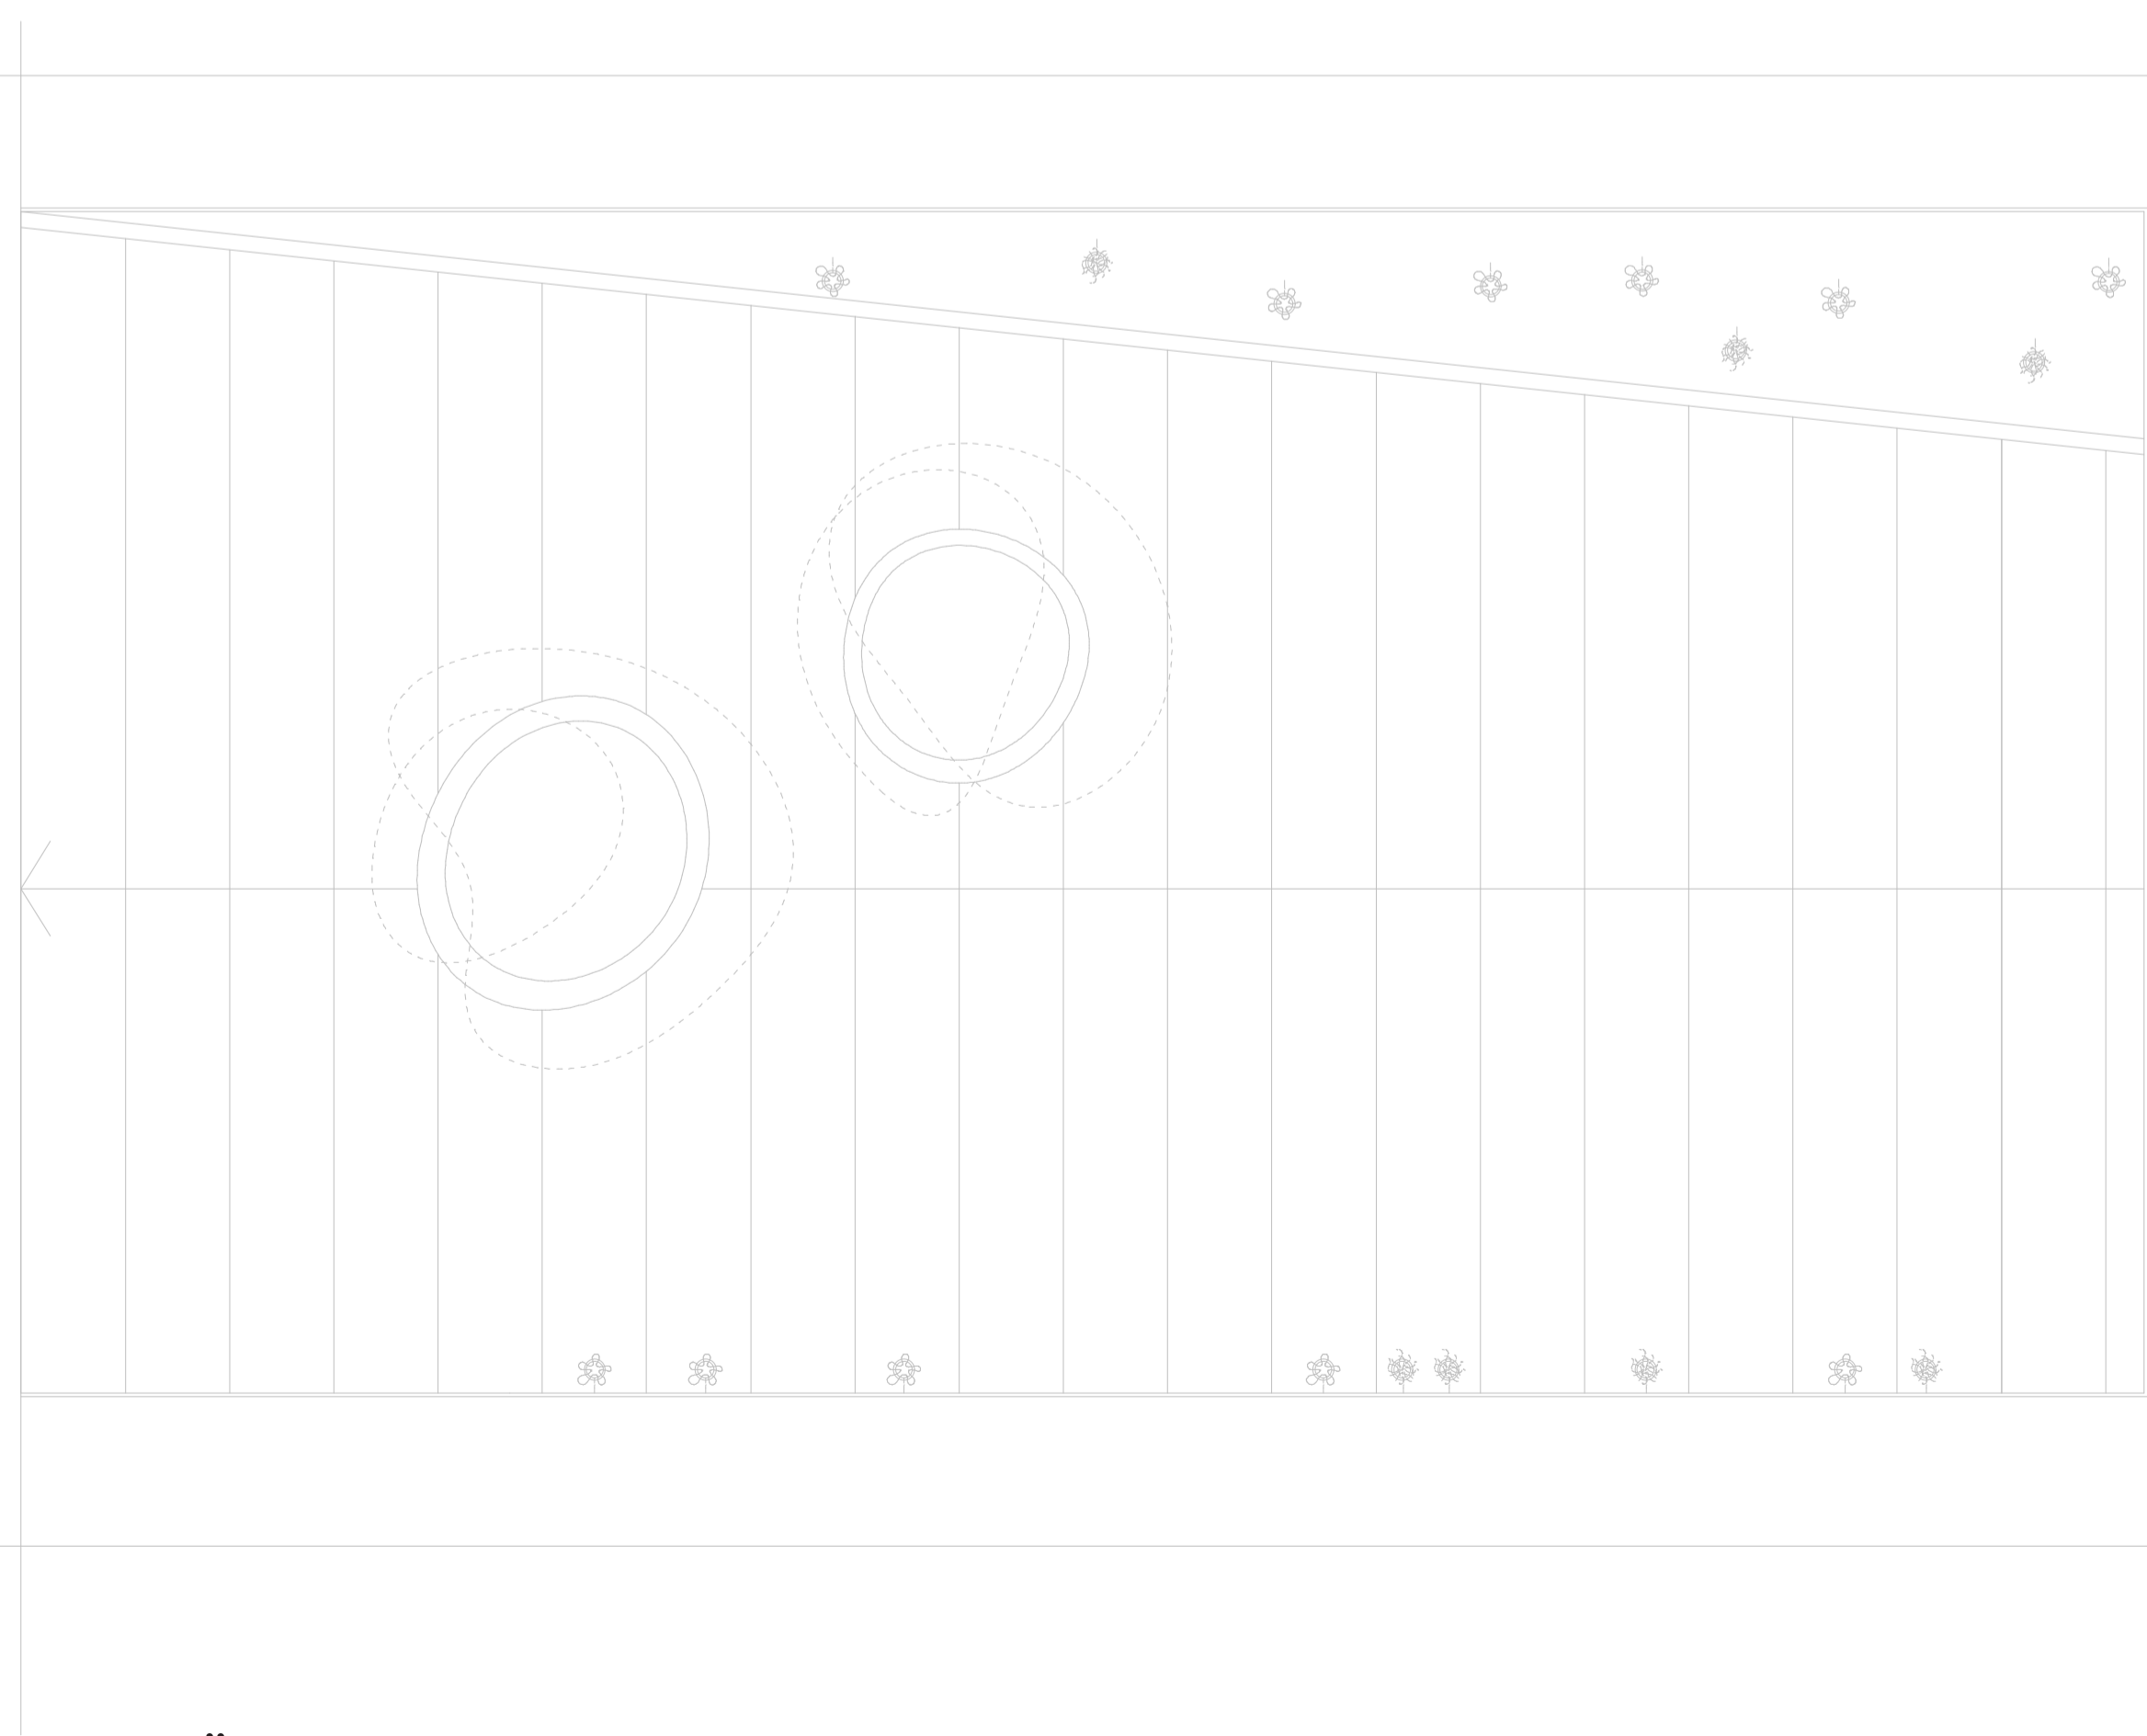

Új Cirkusz és közpark a Podmaniczky utcában Guba Sándor | diplomaterv | 2010. június