


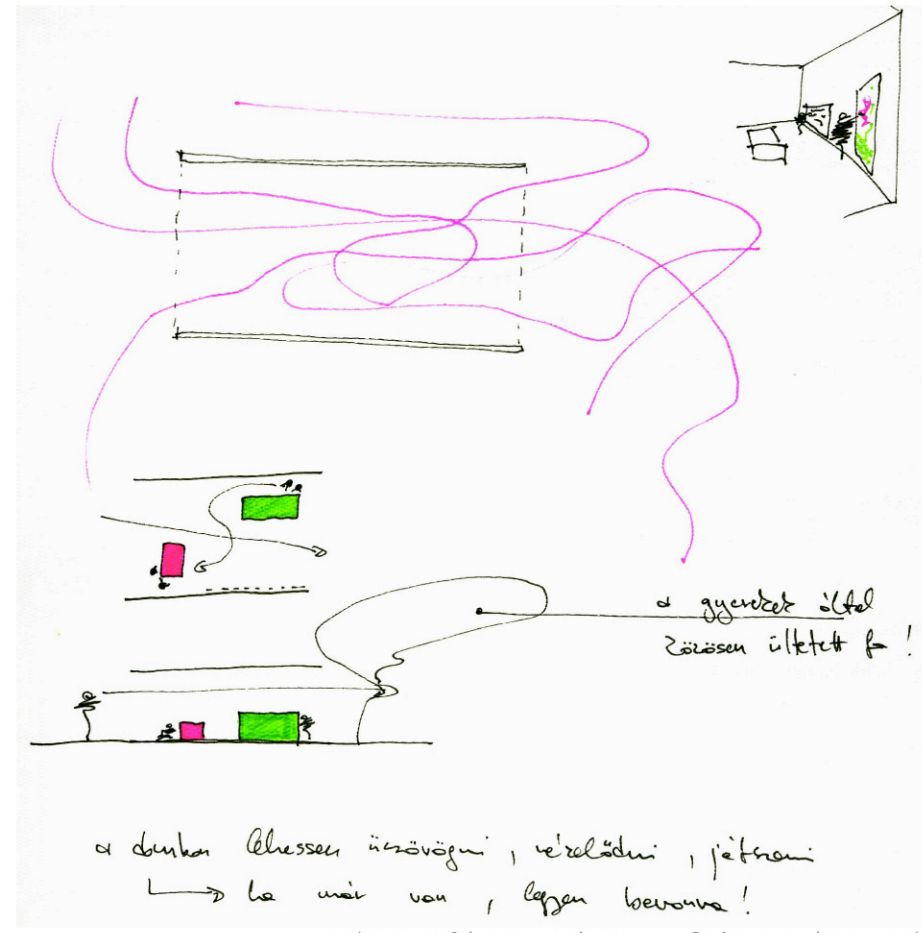


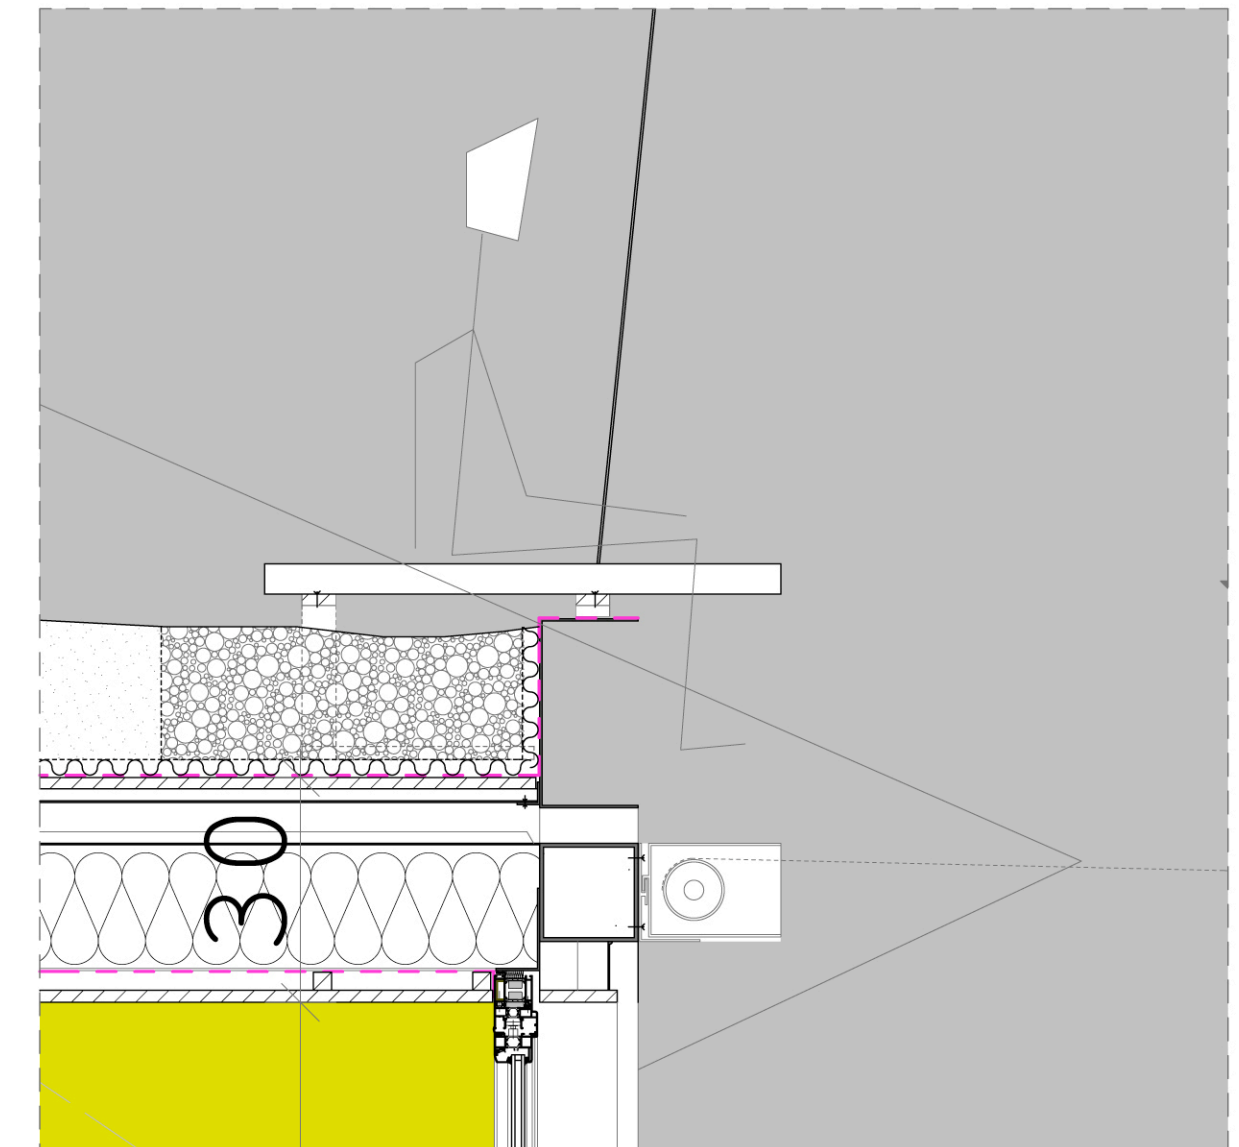

a tér és térfal viszonya

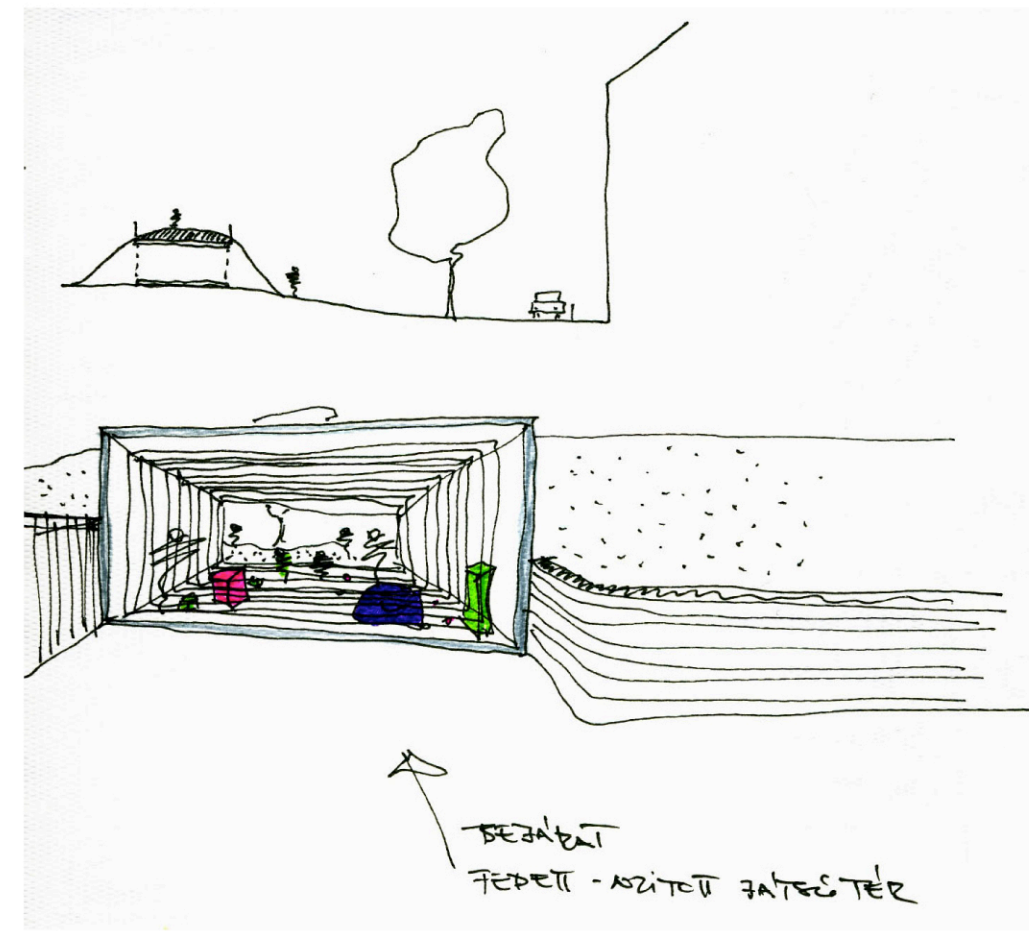

domb, átláthatatlanság

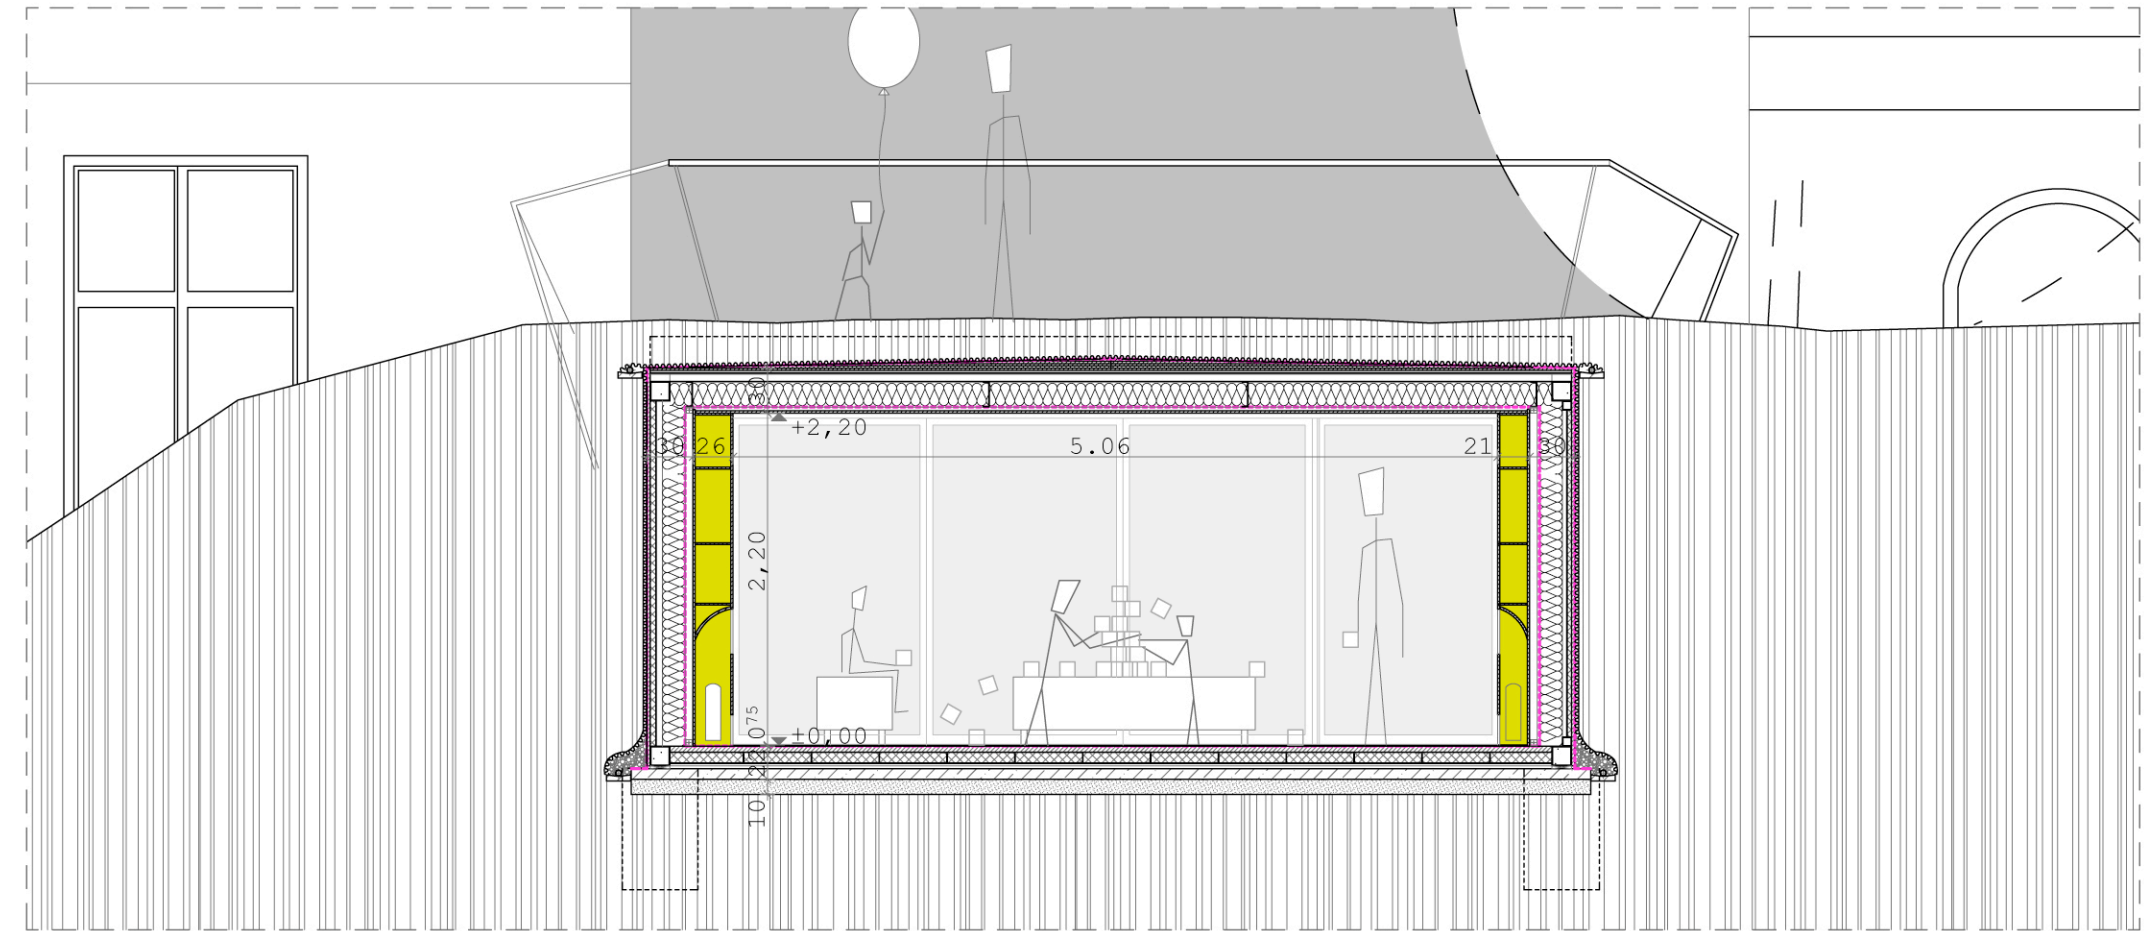

játszóház
metszet
homlokzat

