



Déli homlokzat m=1:100

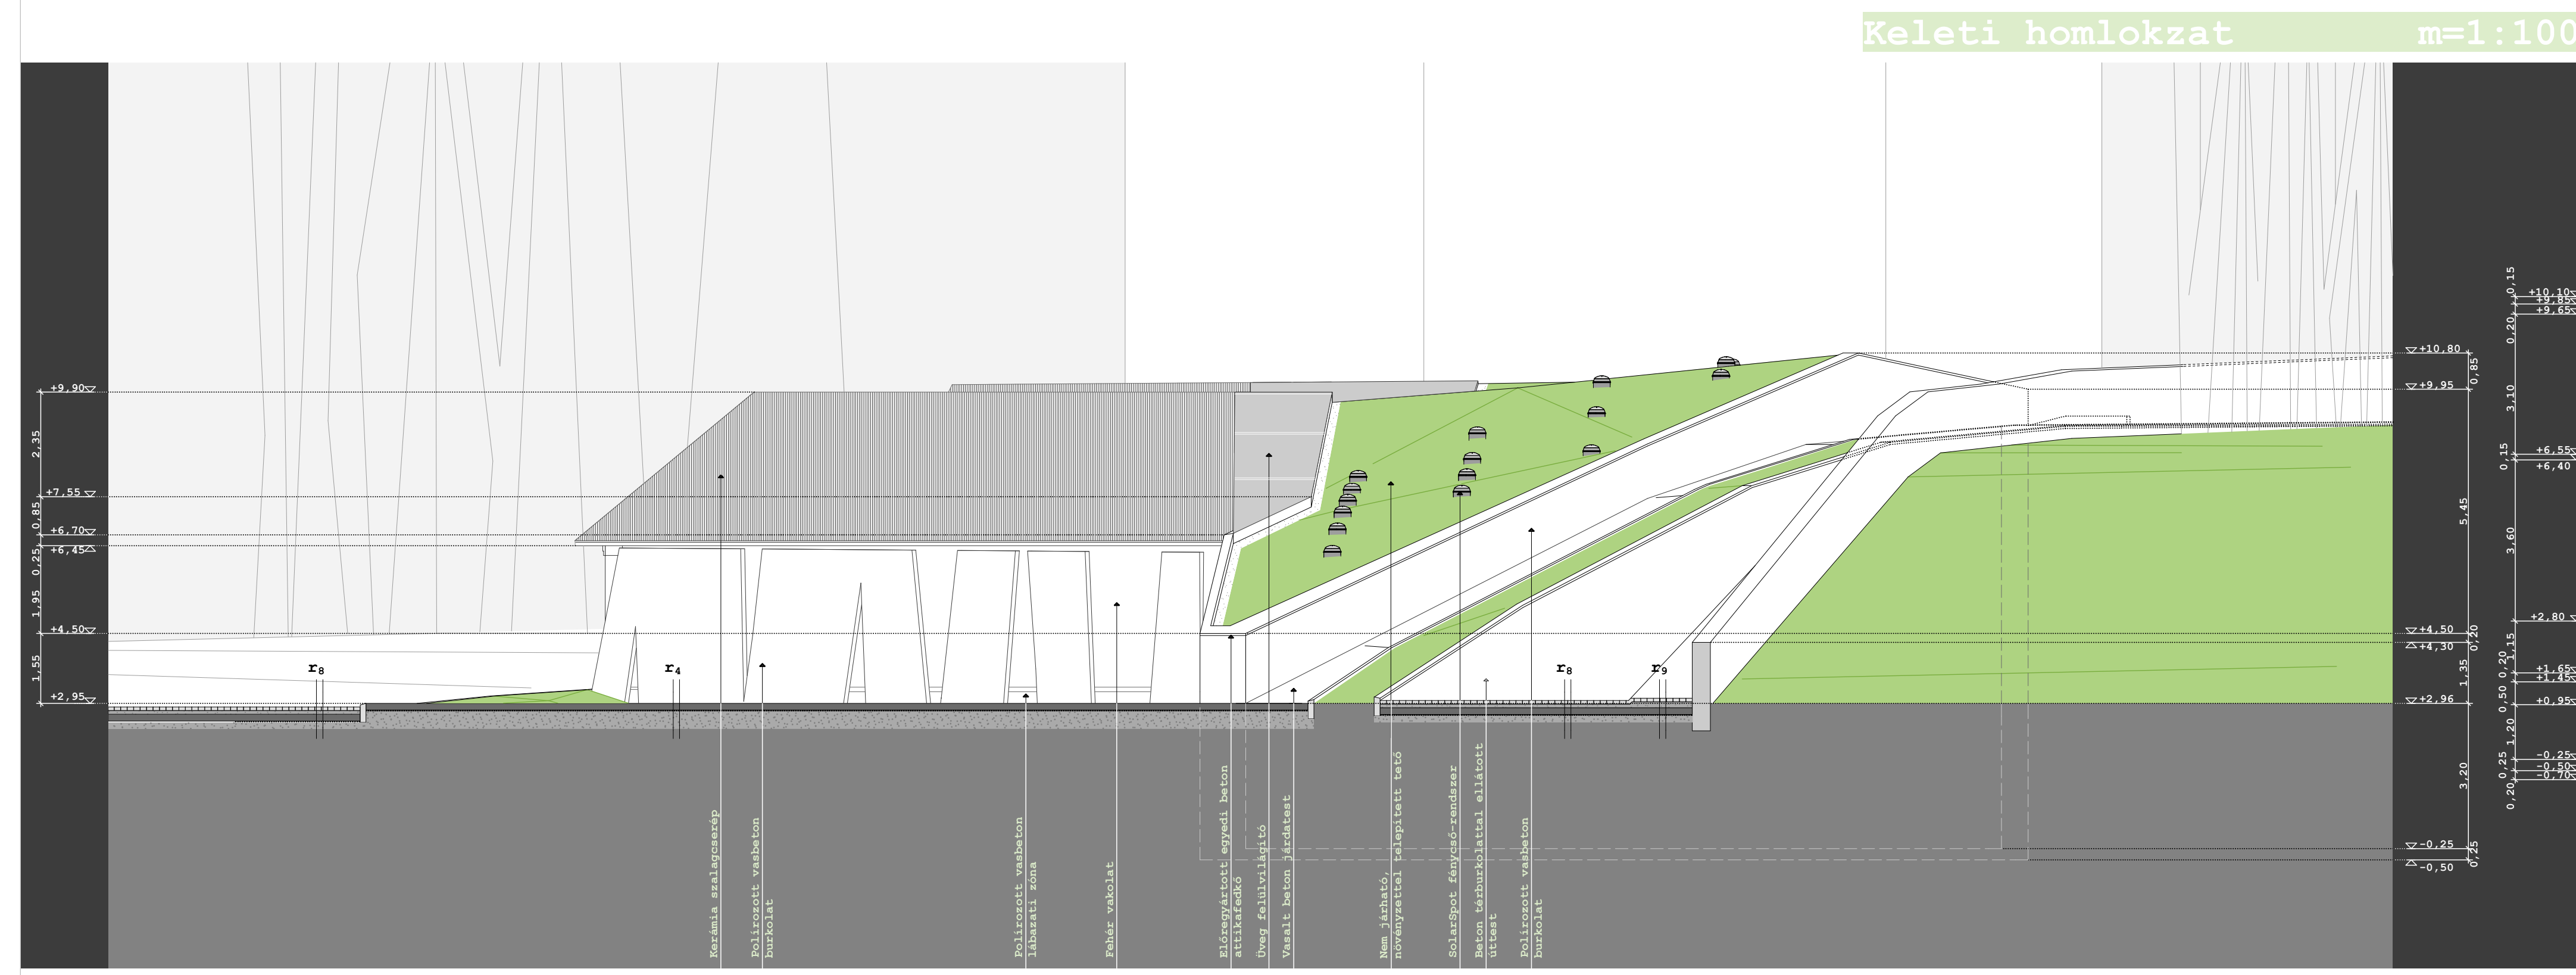

Keleti homlokzat m=1:100

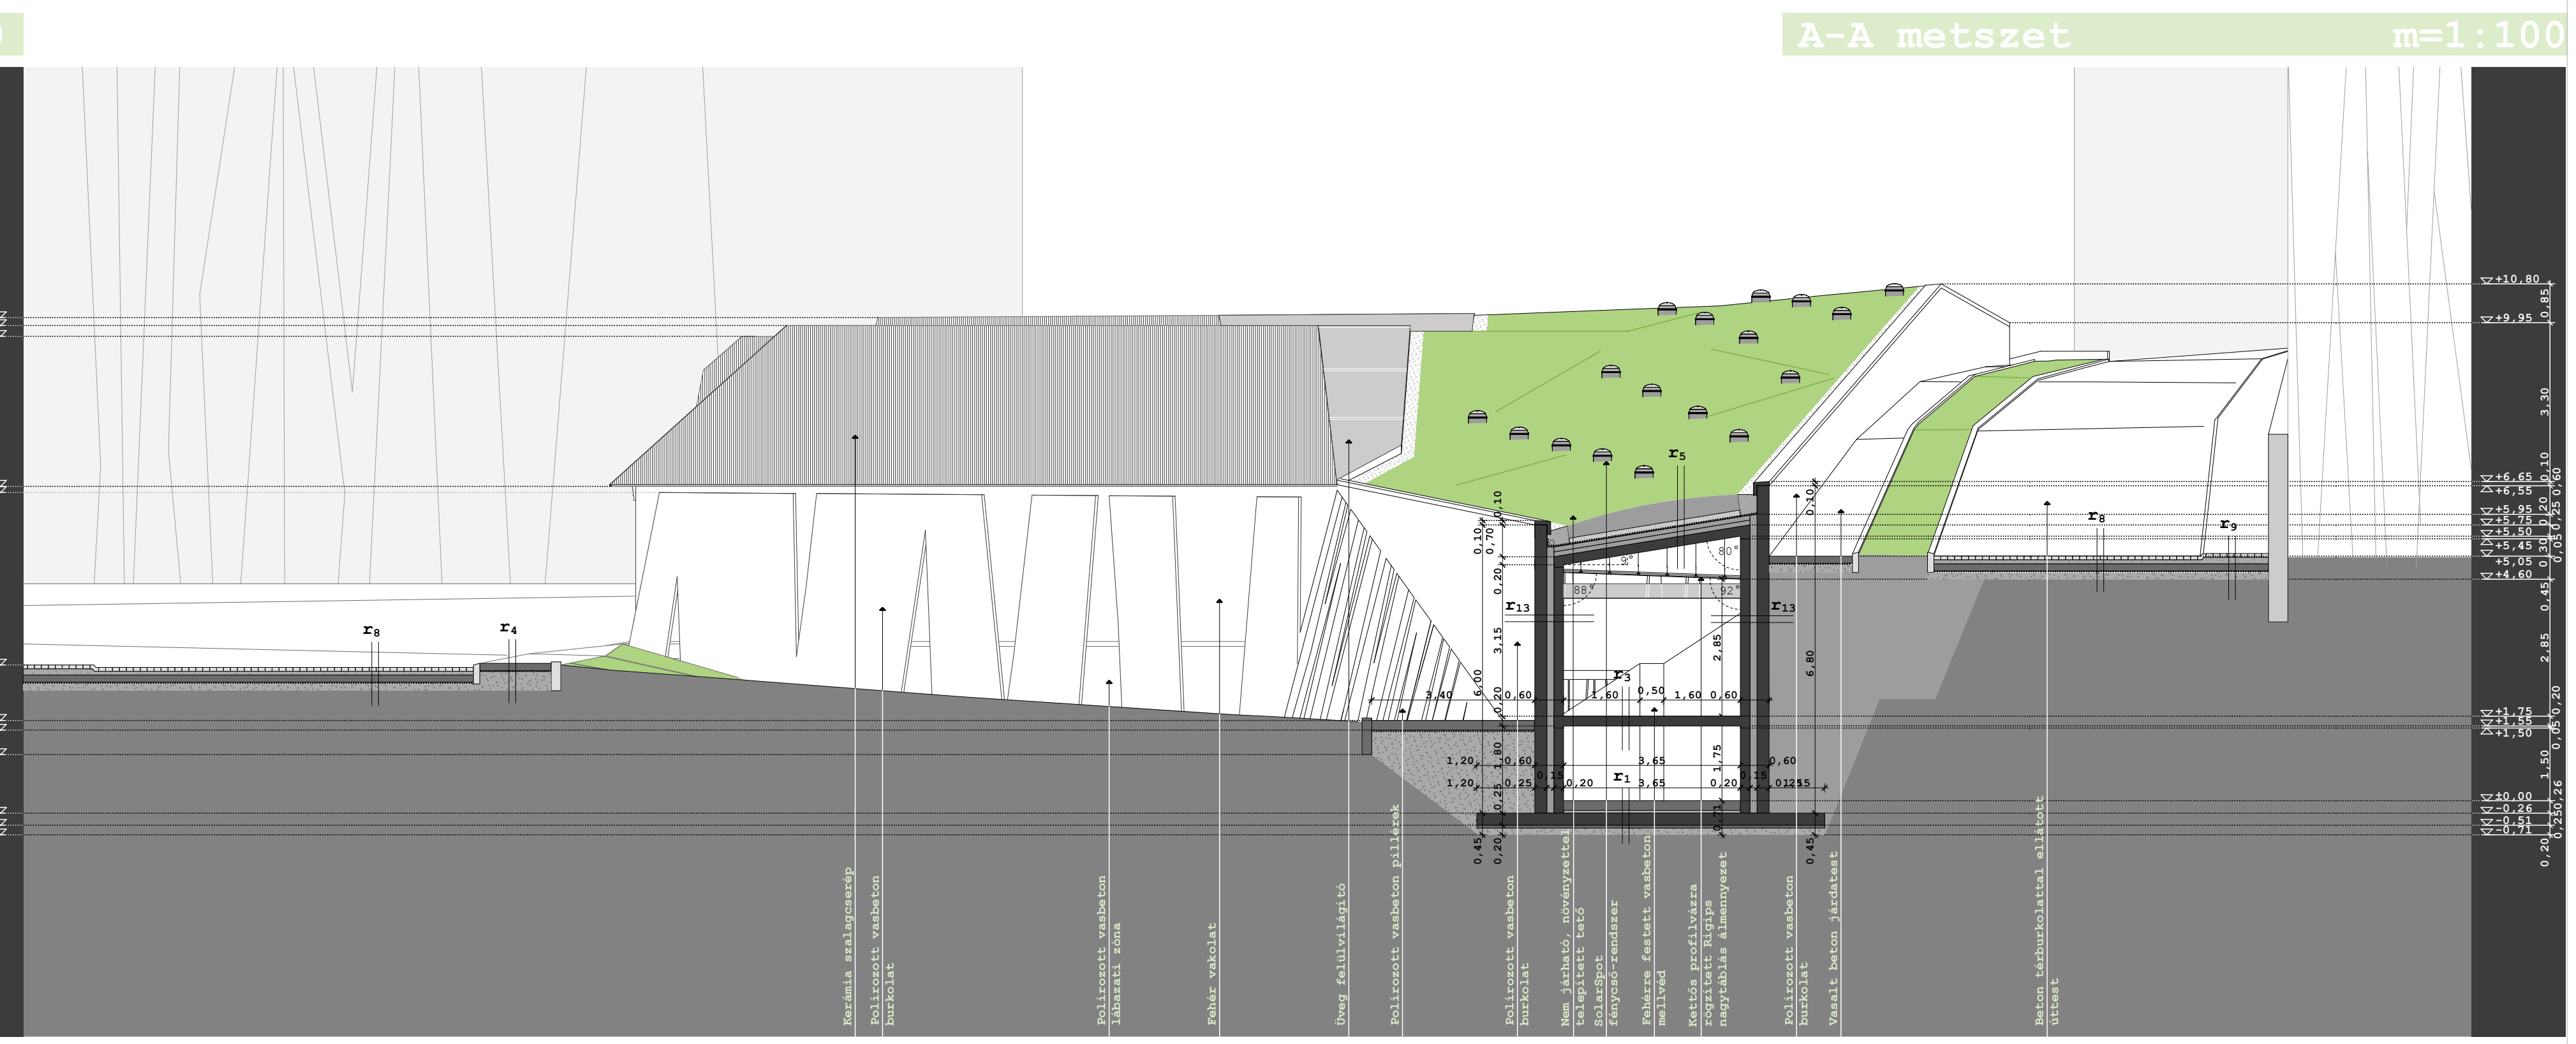

A-A metszet m=1:100