




pincefal alapozása

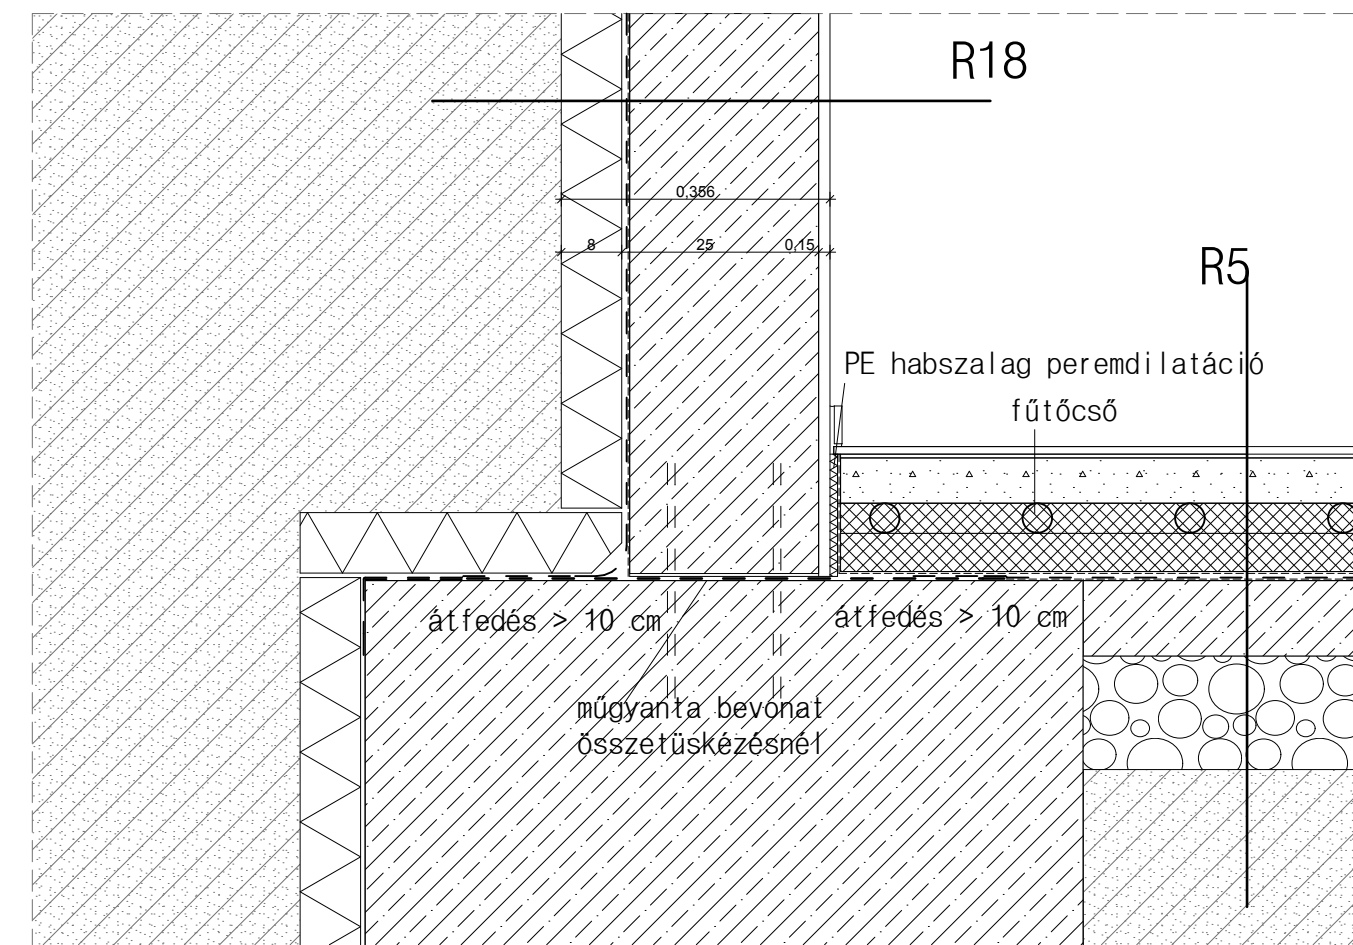


lábazati csomópont pincével

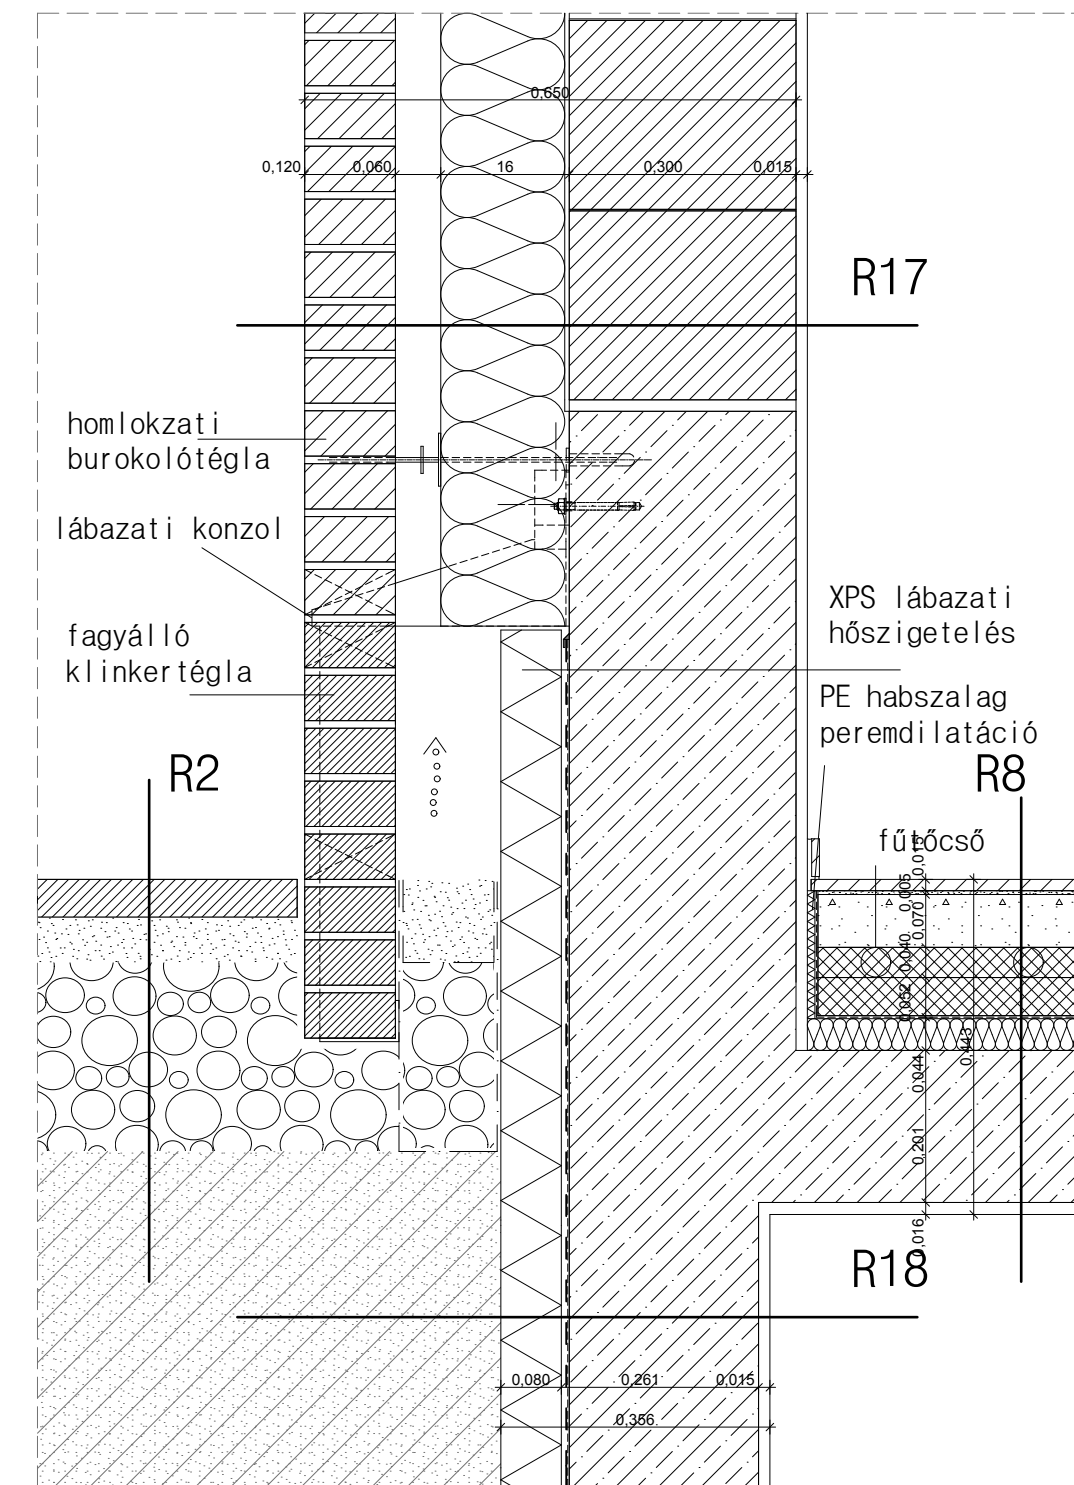


lábazati csomópont pincével

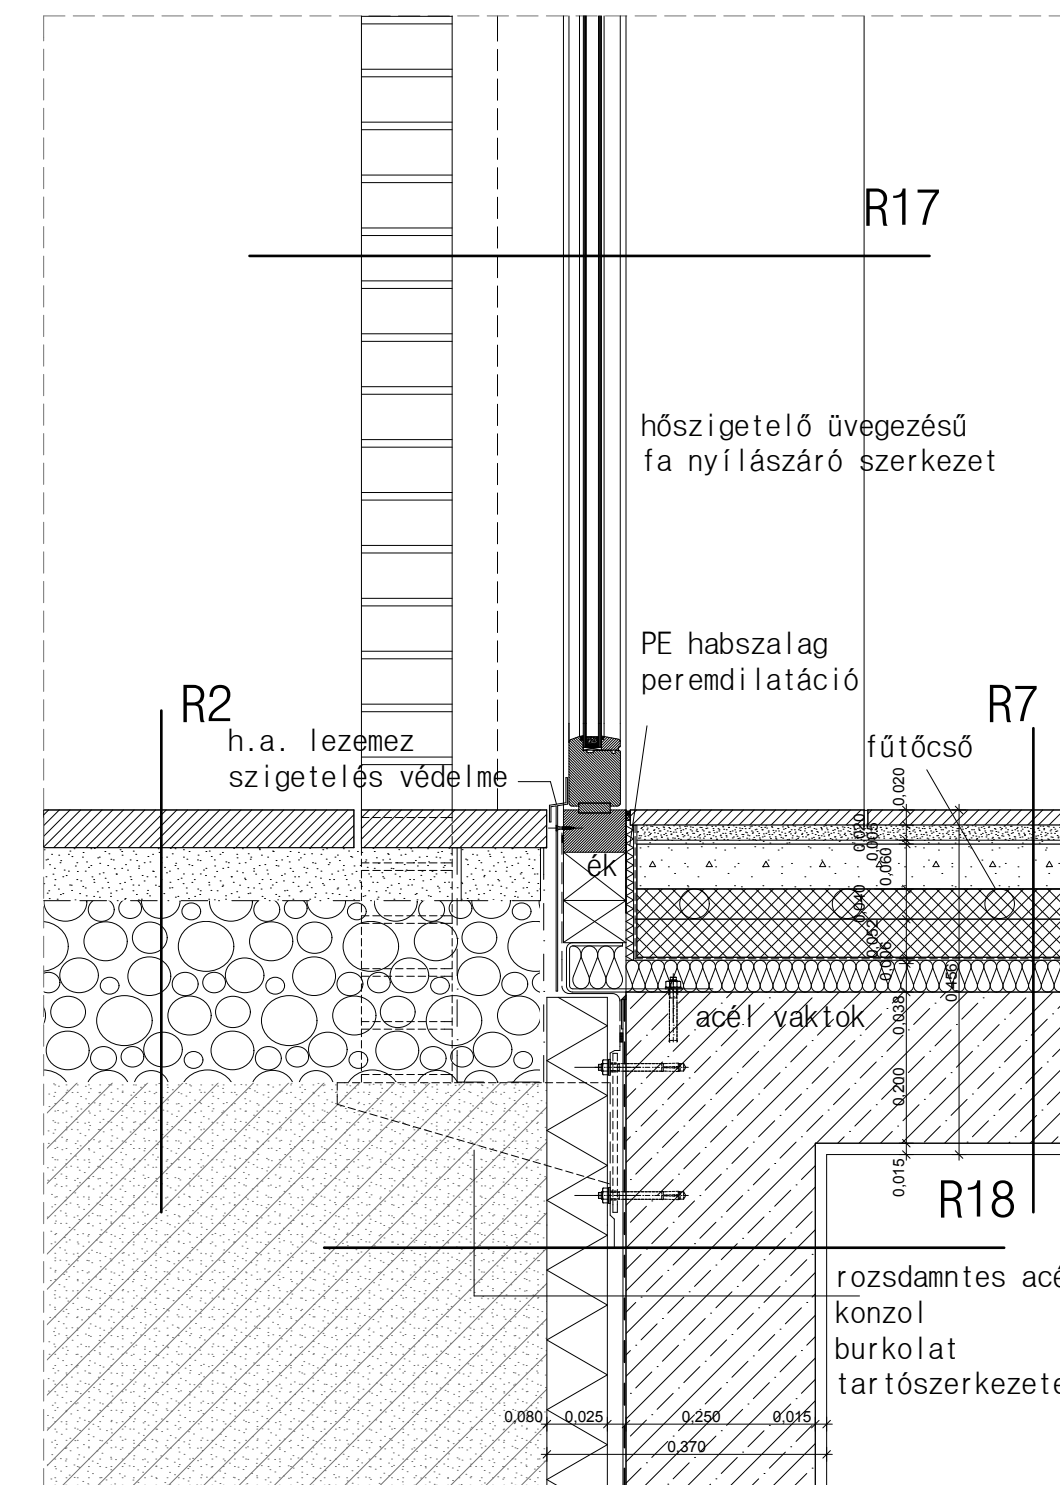


lábazat pince nélkül

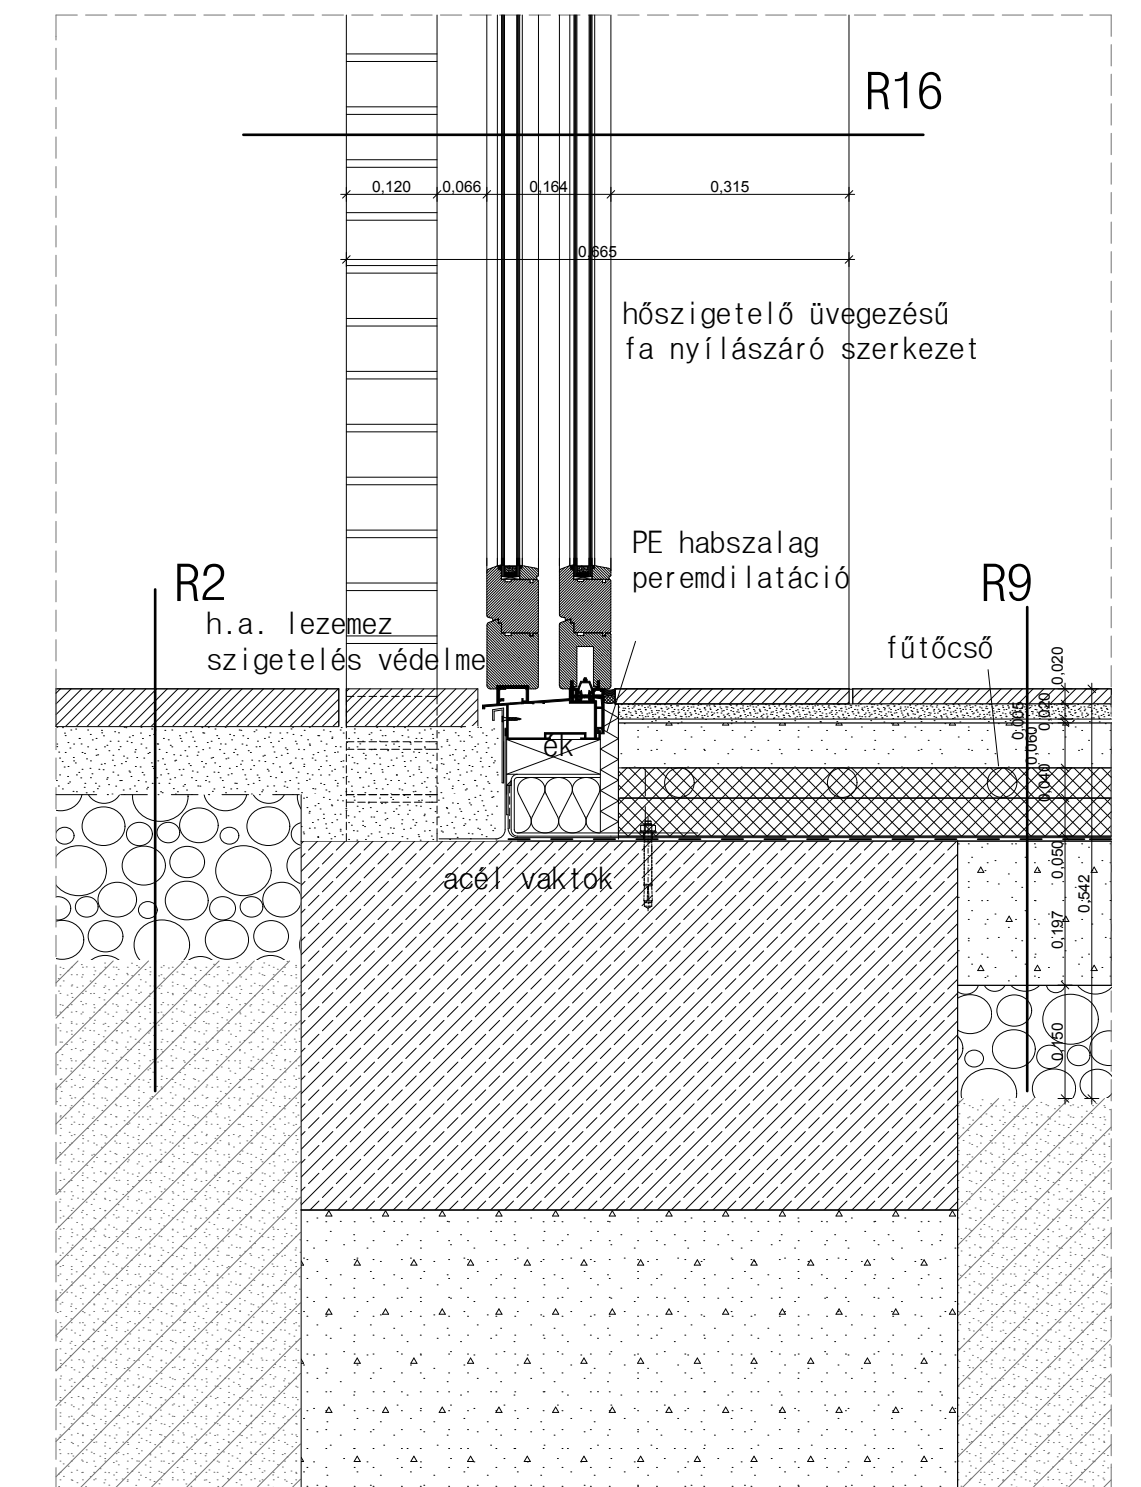



nyílászáró vízszintes metszet

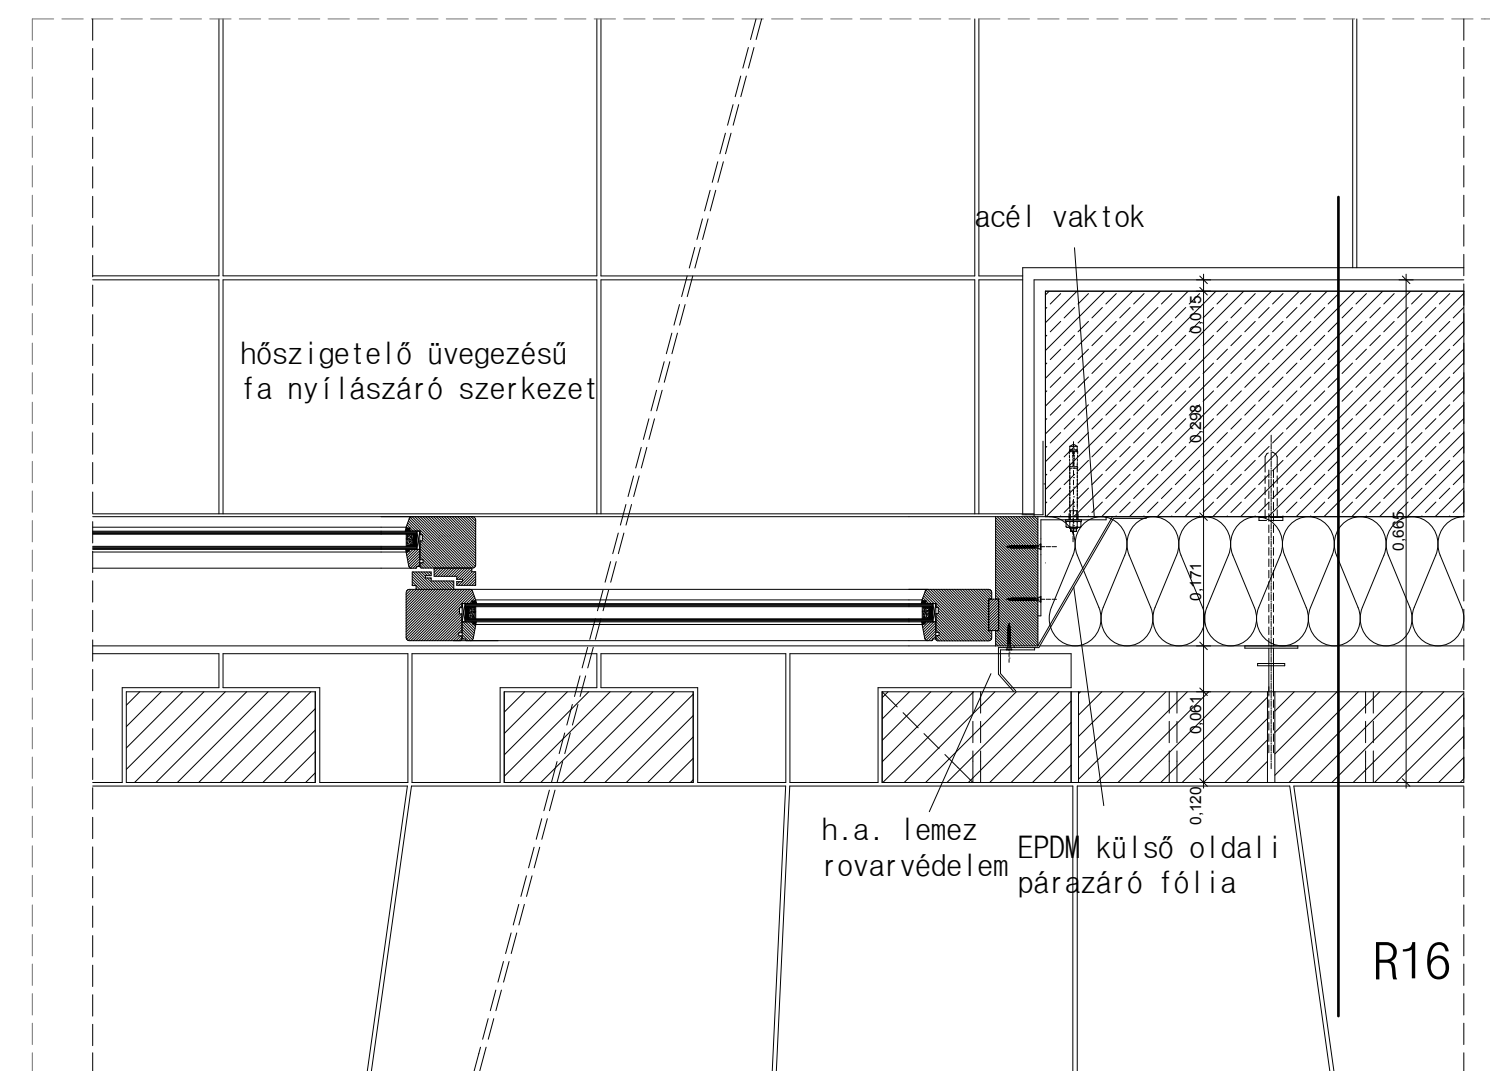

gerinc

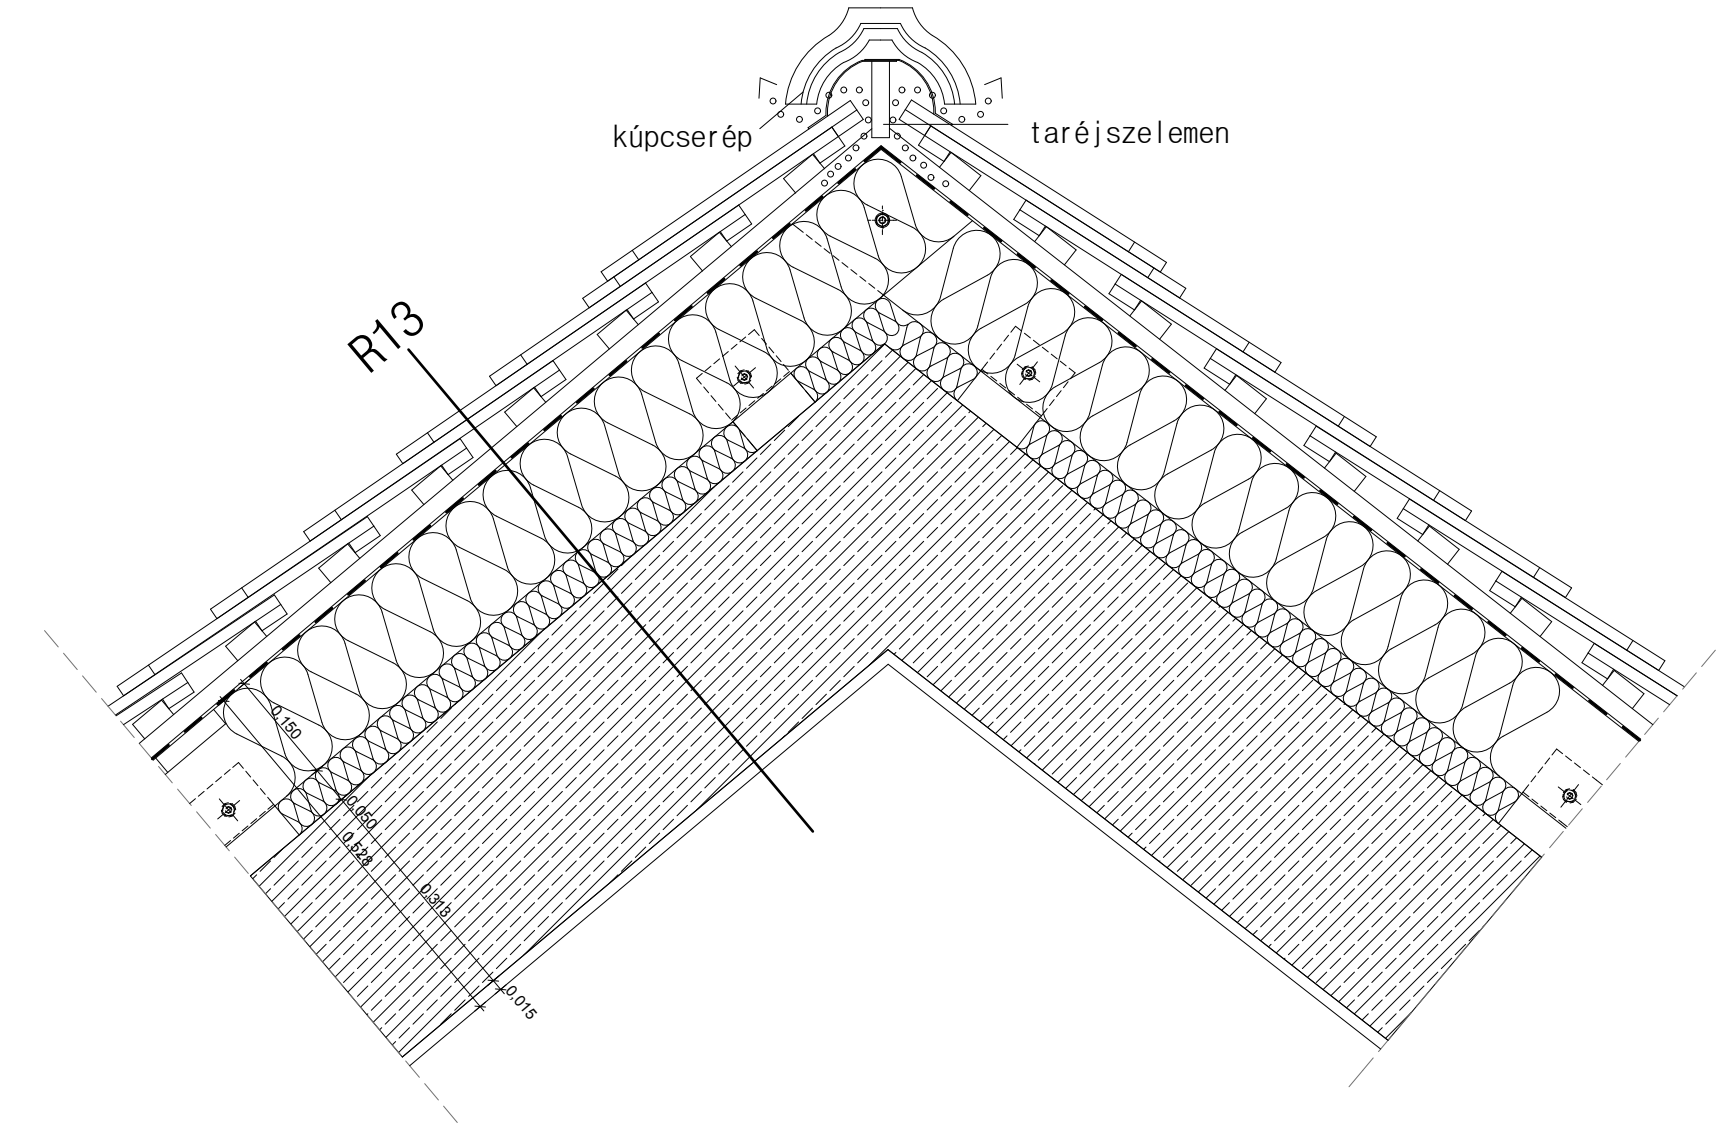

oromfal csatlakozás

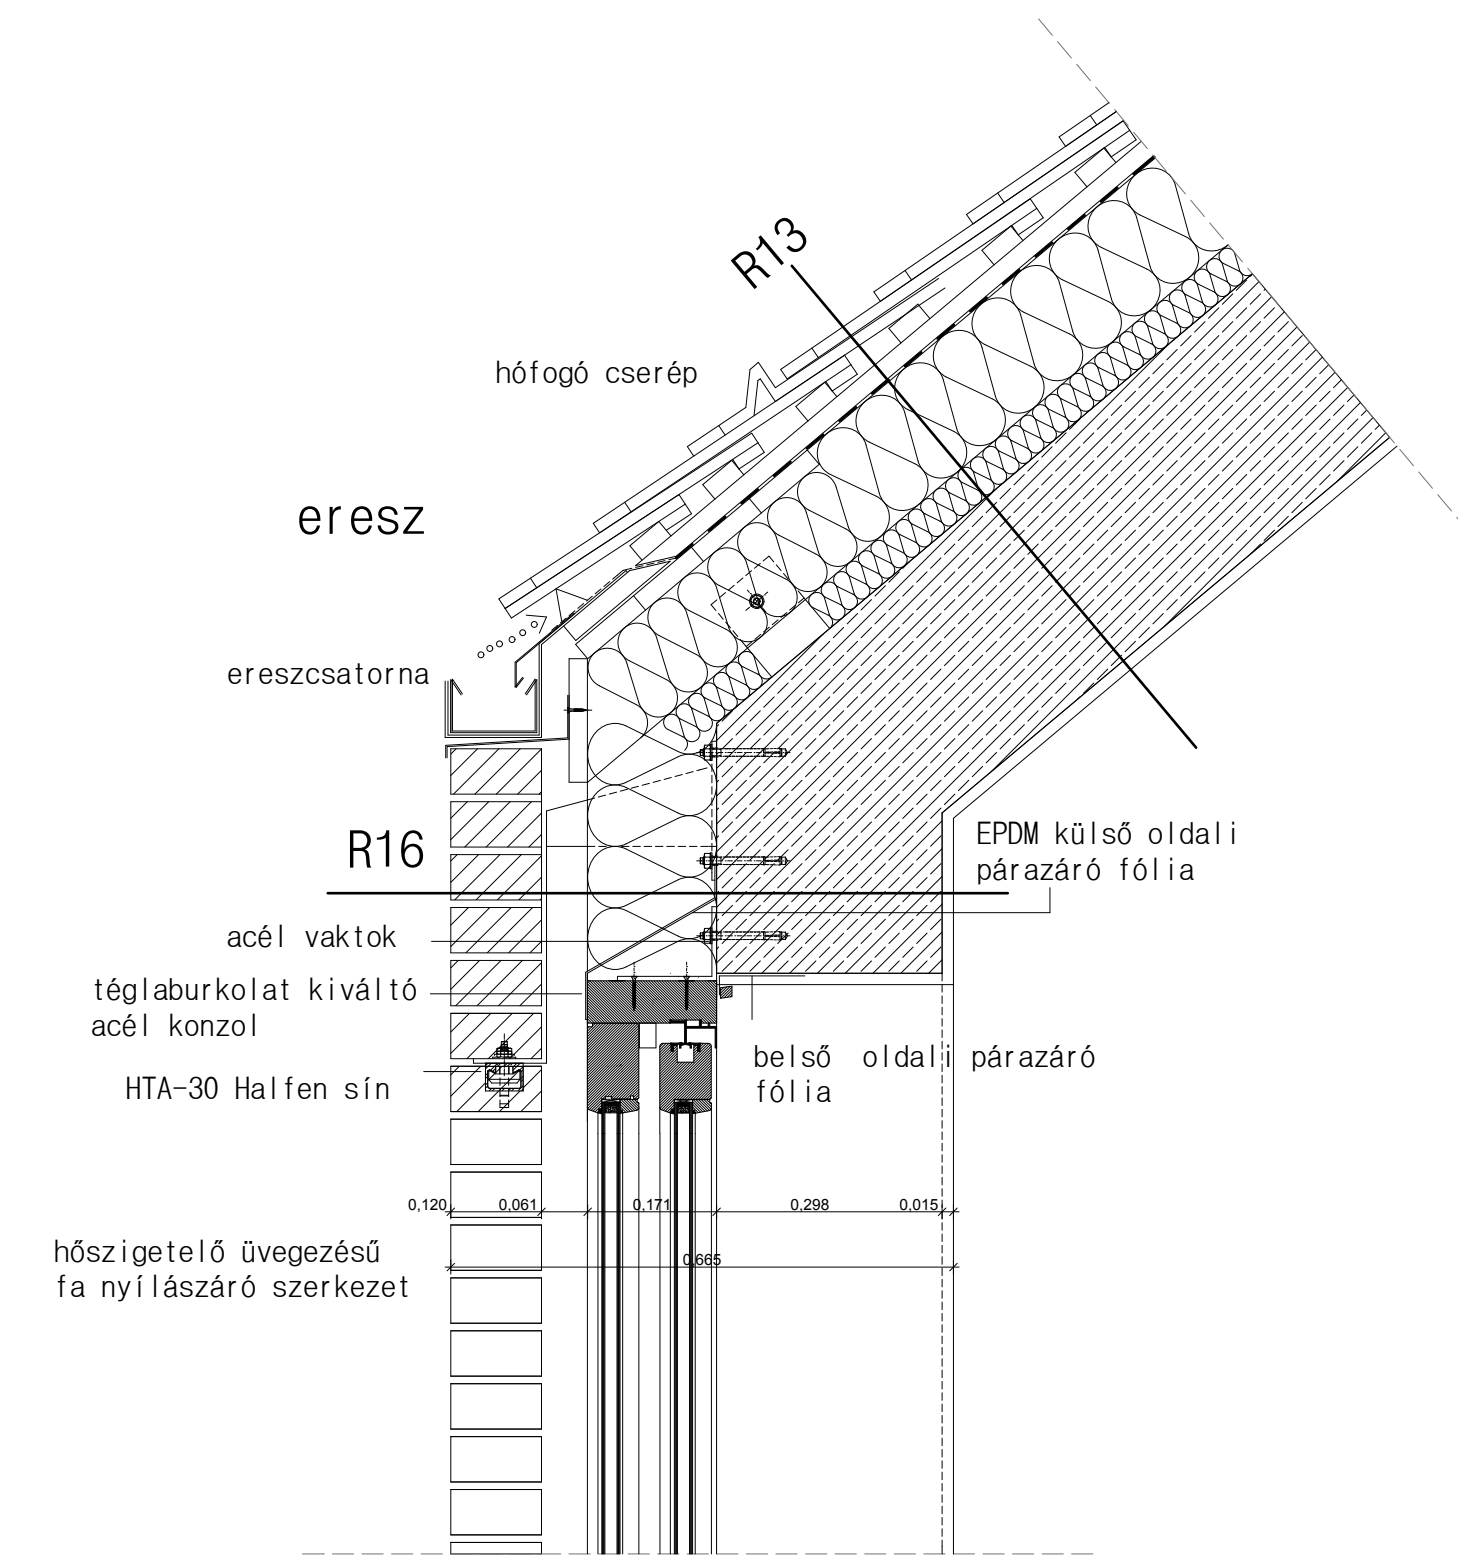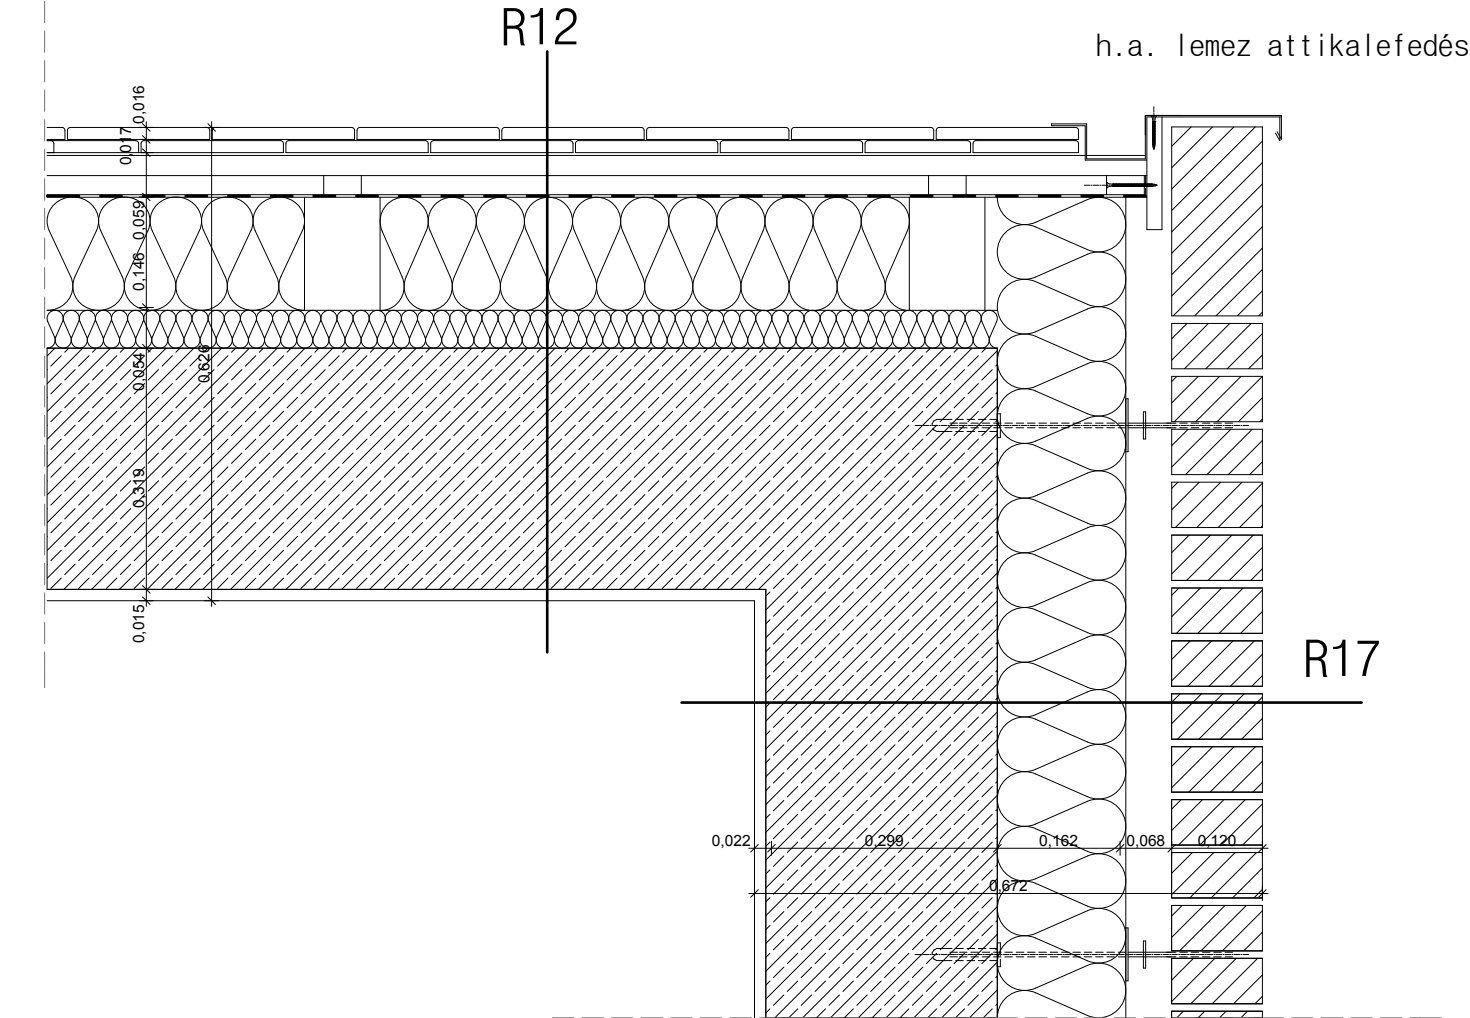

eresz tornáccal

