


Vezér utca



A épület		B épület	
A2/1 közlekedő-játszóhely	80,81 m ²	A2/20 VII.csoportszoba	50,73 m ²
A2/2 nevelőtestületi szoba	37,47 m ²	A2/21 VII.csoportszoba öltöző	12,48 m ²
A2/3 óvodatitkári szoba	15,11 m ²	A2/22 VII.csoportszoba vízveszély	13,44 m ²
A2/4 óvodavezetői helyettesi iroda	12,03 m ²	A2/23 egyéni fejlesztőszoba/ logopédiai foglalkoztató	24,62 m ²
A2/5 óvodavezetői iroda	18,36 m ²	A2/24 VIII.csoportszoba	50,73 m ²
A2/6 általános naktár	16,75 m ²	A2/25 VIII.csoportszoba öltöző	12,48 m ²
A2/7 szakmai szertár 2	5,00 m ²	A2/26 VIII.csoportszoba vízveszély	13,44 m ²
A2/8 orvosi szoba	18,05 m ²	A2/27 XI.csoportszoba	50,73 m ²
A2/9 elkülönített szoba	10,42 m ²	A2/28 XI.csoportszoba öltöző	12,48 m ²
A2/10 nevelői öltöző 2	12,18 m ²	A2/29 XI.csoportszoba vízveszély	13,44 m ²
A2/11 személyzeti szoba	13,00 m ²	A2/30 közlekedő-játszóhely	32,90 m ²
A2/12 közlekedő	6,62 m ²	A2/31 mosoda, szárító, vasaló	8,03 m ²
A2/13 közlekedő-játszóhely	56,25 m ²	A2/32 felülről öltöző, mosdó, wc	14,16 m ²
A2/14 V.csoportszoba	50,73 m ²	A2/33 felülről wc	12,15 m ²
A2/15 V.csoportszoba öltöző	12,48 m ²	A2/34 szertár 2	10,60 m ²
A2/16 V.csoportszoba vízveszély	13,44 m ²	A2/35 karbantartó műhely, gépészet	13,22 m ²
A2/17 VI.csoportszoba	50,73 m ²	A2/36 közlekedő	6,00 m ²
A2/18 VI.csoportszoba öltöző	12,48 m ²		
A2/19 VI.csoportszoba vízveszély	13,44 m ²		
		összesen	803,42 m ²
		B2/1 váró	23,79 m ²
		B2/2 civil szerv.köz.haszn.tere1	12,53 m ²
		B2/3 civil szerv.köz.haszn.tere2	12,53 m ²
		B2/4 családsegítő szolgálat 1	15,13 m ²
		B2/5 családsegítő szolgálat 2	14,25 m ²
		B2/6 családsegítő szolgálat 3	14,01 m ²
		B2/7 családsegítő szolgálat 4	17,03 m ²
		B2/8 női mosdó,wc	4,20 m ²
		B2/9 férfi mosdó,wc	6,17 m ²
		összesen	119,64 m ²

Podhorszky utca

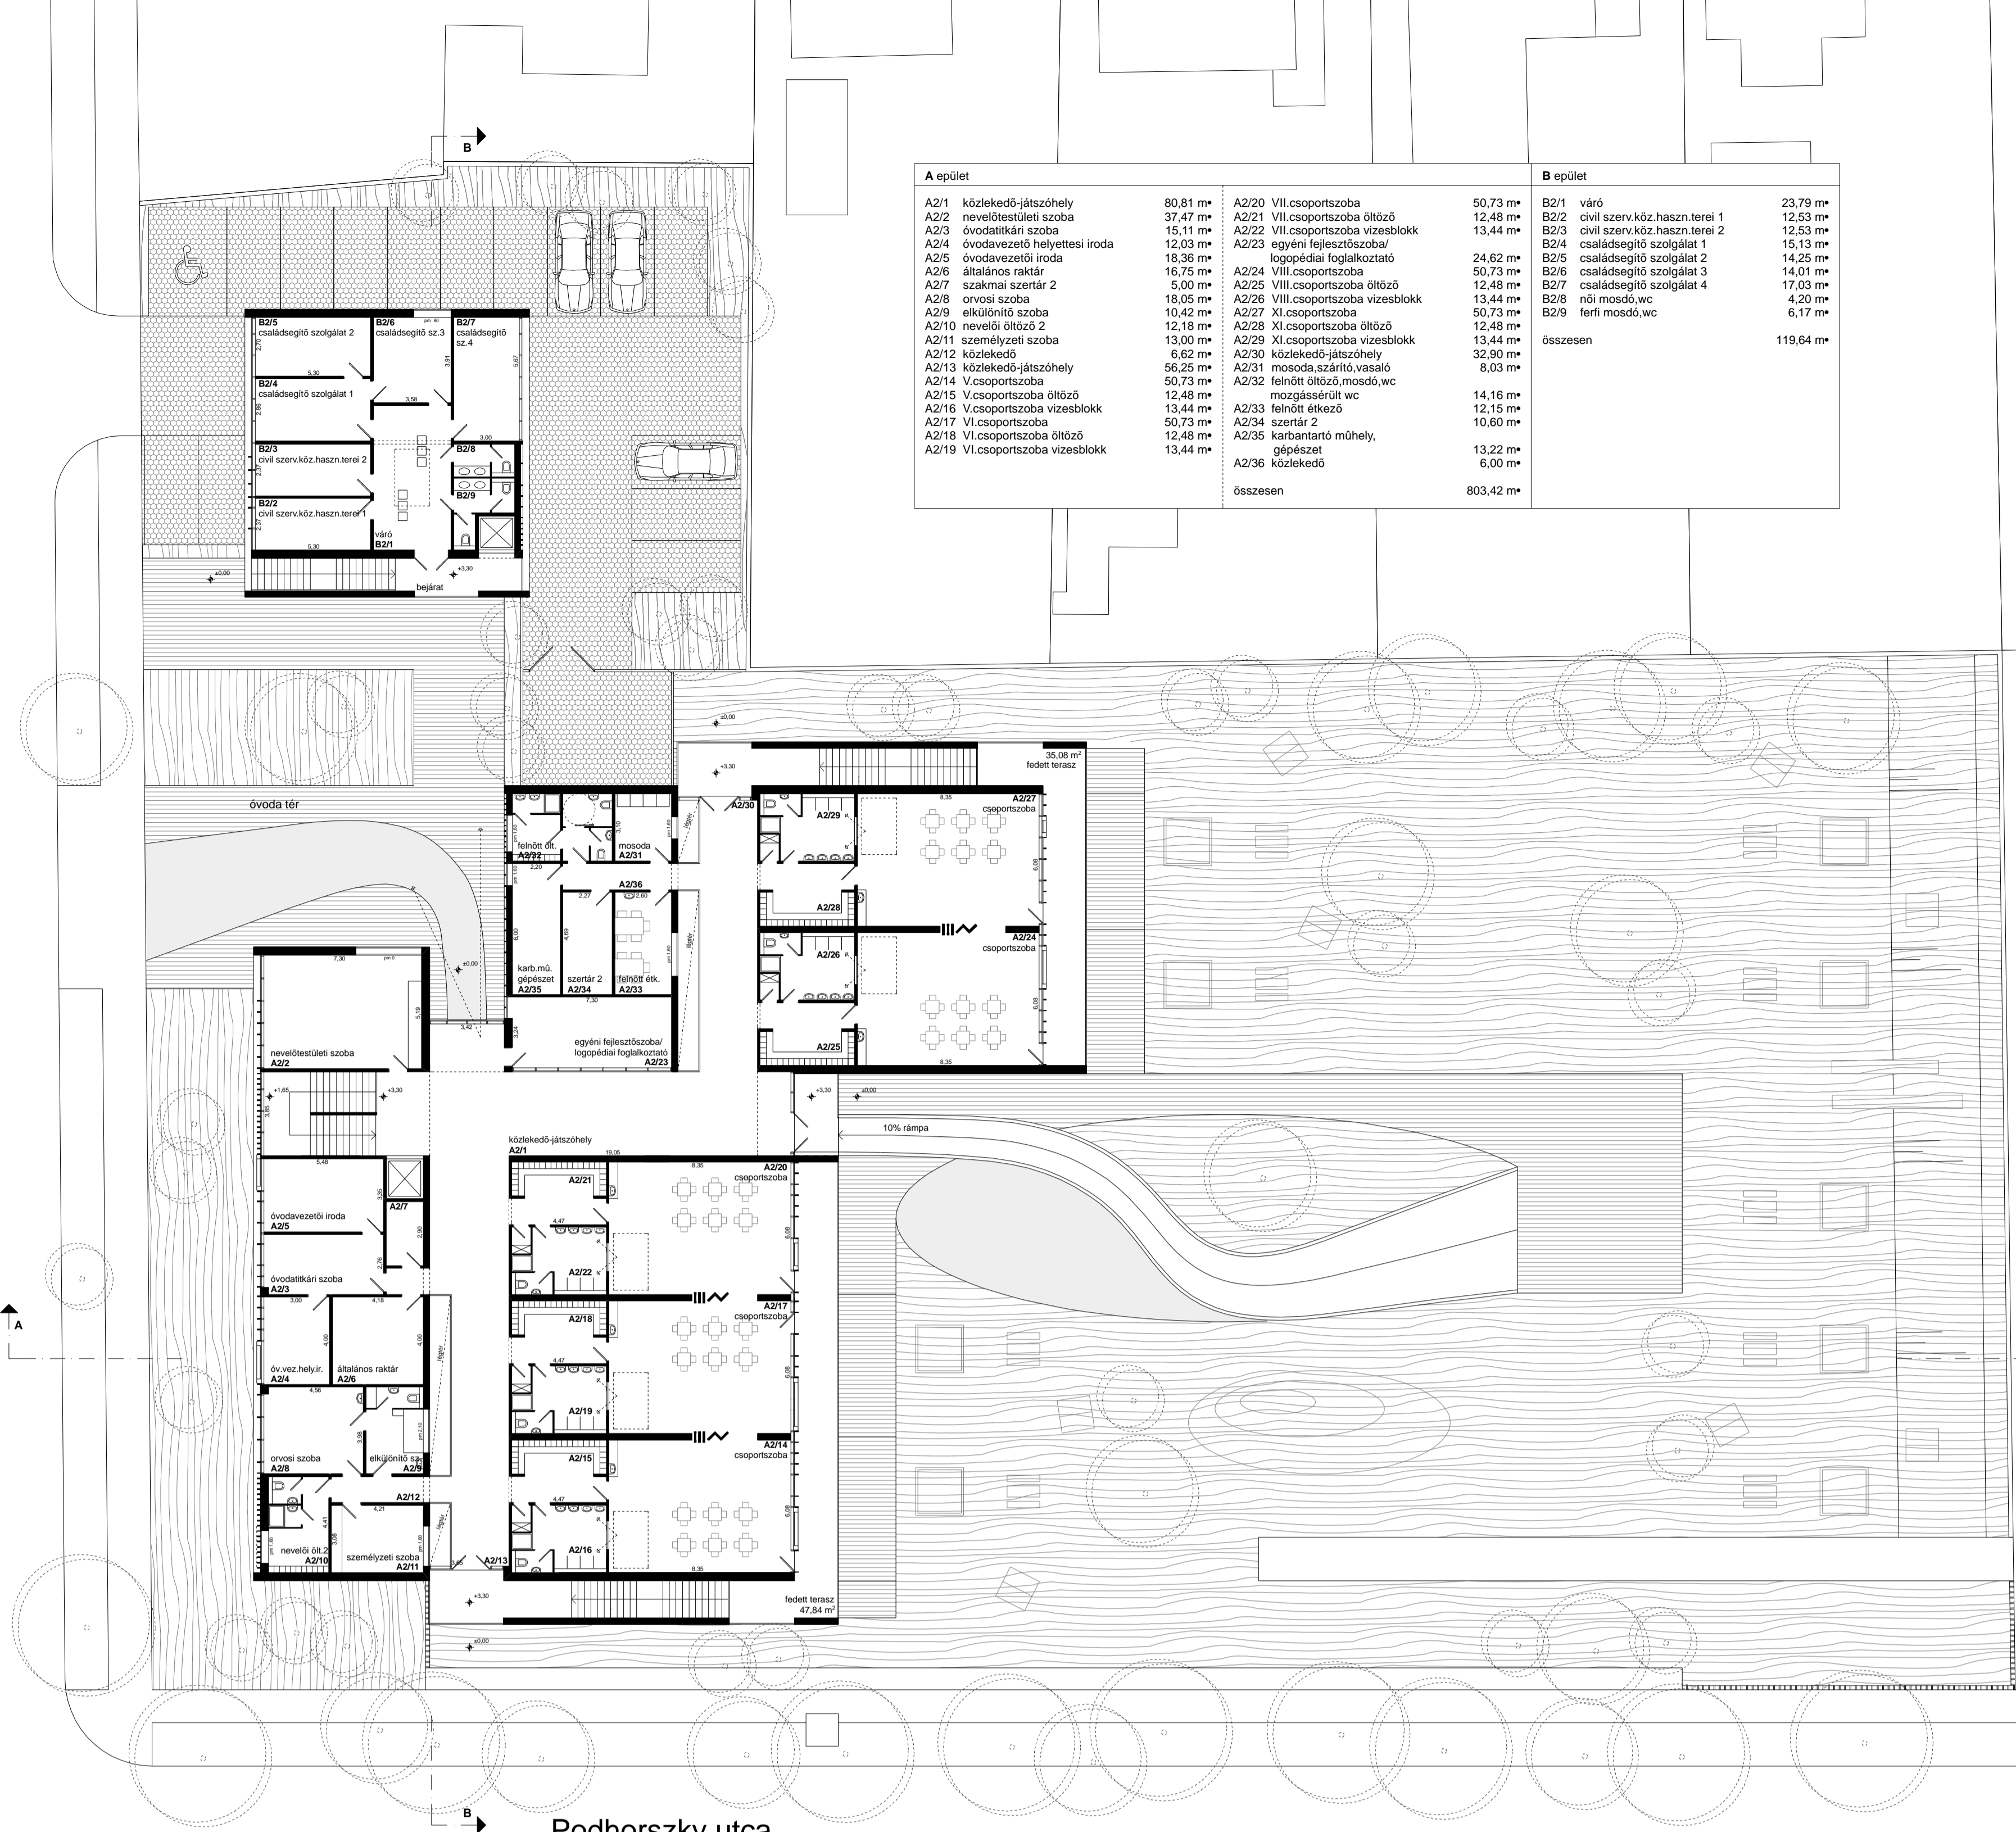

Pestszentimre óvodacentrum
Ötletpályázat

Emeleti alaprajz
M 1:200

