
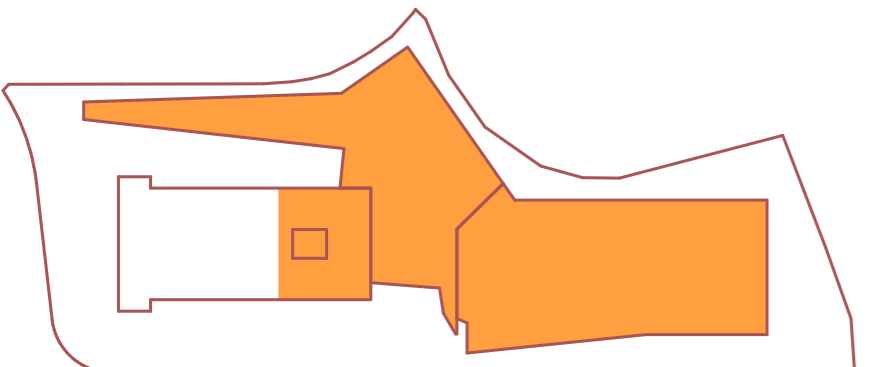


<b>2. EMELET</b>	
LÜTEM	
1.2.01 KIÁLLÍTÓTÉR / KÖZLEKEDŐ	57,35 m <sup>2</sup>
ILÜTEM	
2.2.01 KIÁLLÍTÓTÉR - GALÉRIA	382,35 m <sup>2</sup>
2.2.02 RENDEZVÉNY KISZOLGÁLÁS	25,92 m <sup>2</sup>
2.2.03 RENDEZVÉNY KISZOLGÁLÁS ÖSSZESEN	25,92 m <sup>2</sup>
<b>2. EMELET ÖSSZESEN</b>	<b>491,54 m<sup>2</sup></b>
<b>3. EMELET</b>	
LÜTEM	
1.3.01 KIÁLLÍTÓTÉR / KÖZLEKEDŐ	57,35 m <sup>2</sup>
<b>4. EMELET</b>	
LÜTEM	
1.4.01 KIÁLLÍTÓTÉR / KÖZLEKEDŐ	57,35 m <sup>2</sup>
<b>TETŐSZINT</b>	
LÜTEM	
1.5.01 KILÁTÓ KÁVÉZÓ	57,35 m <sup>2</sup>
<b>KILÁTÓSZINT</b>	
LÜTEM	
1.6.01 KILÁTÓ ELŐTÉR	22,59 m <sup>2</sup>

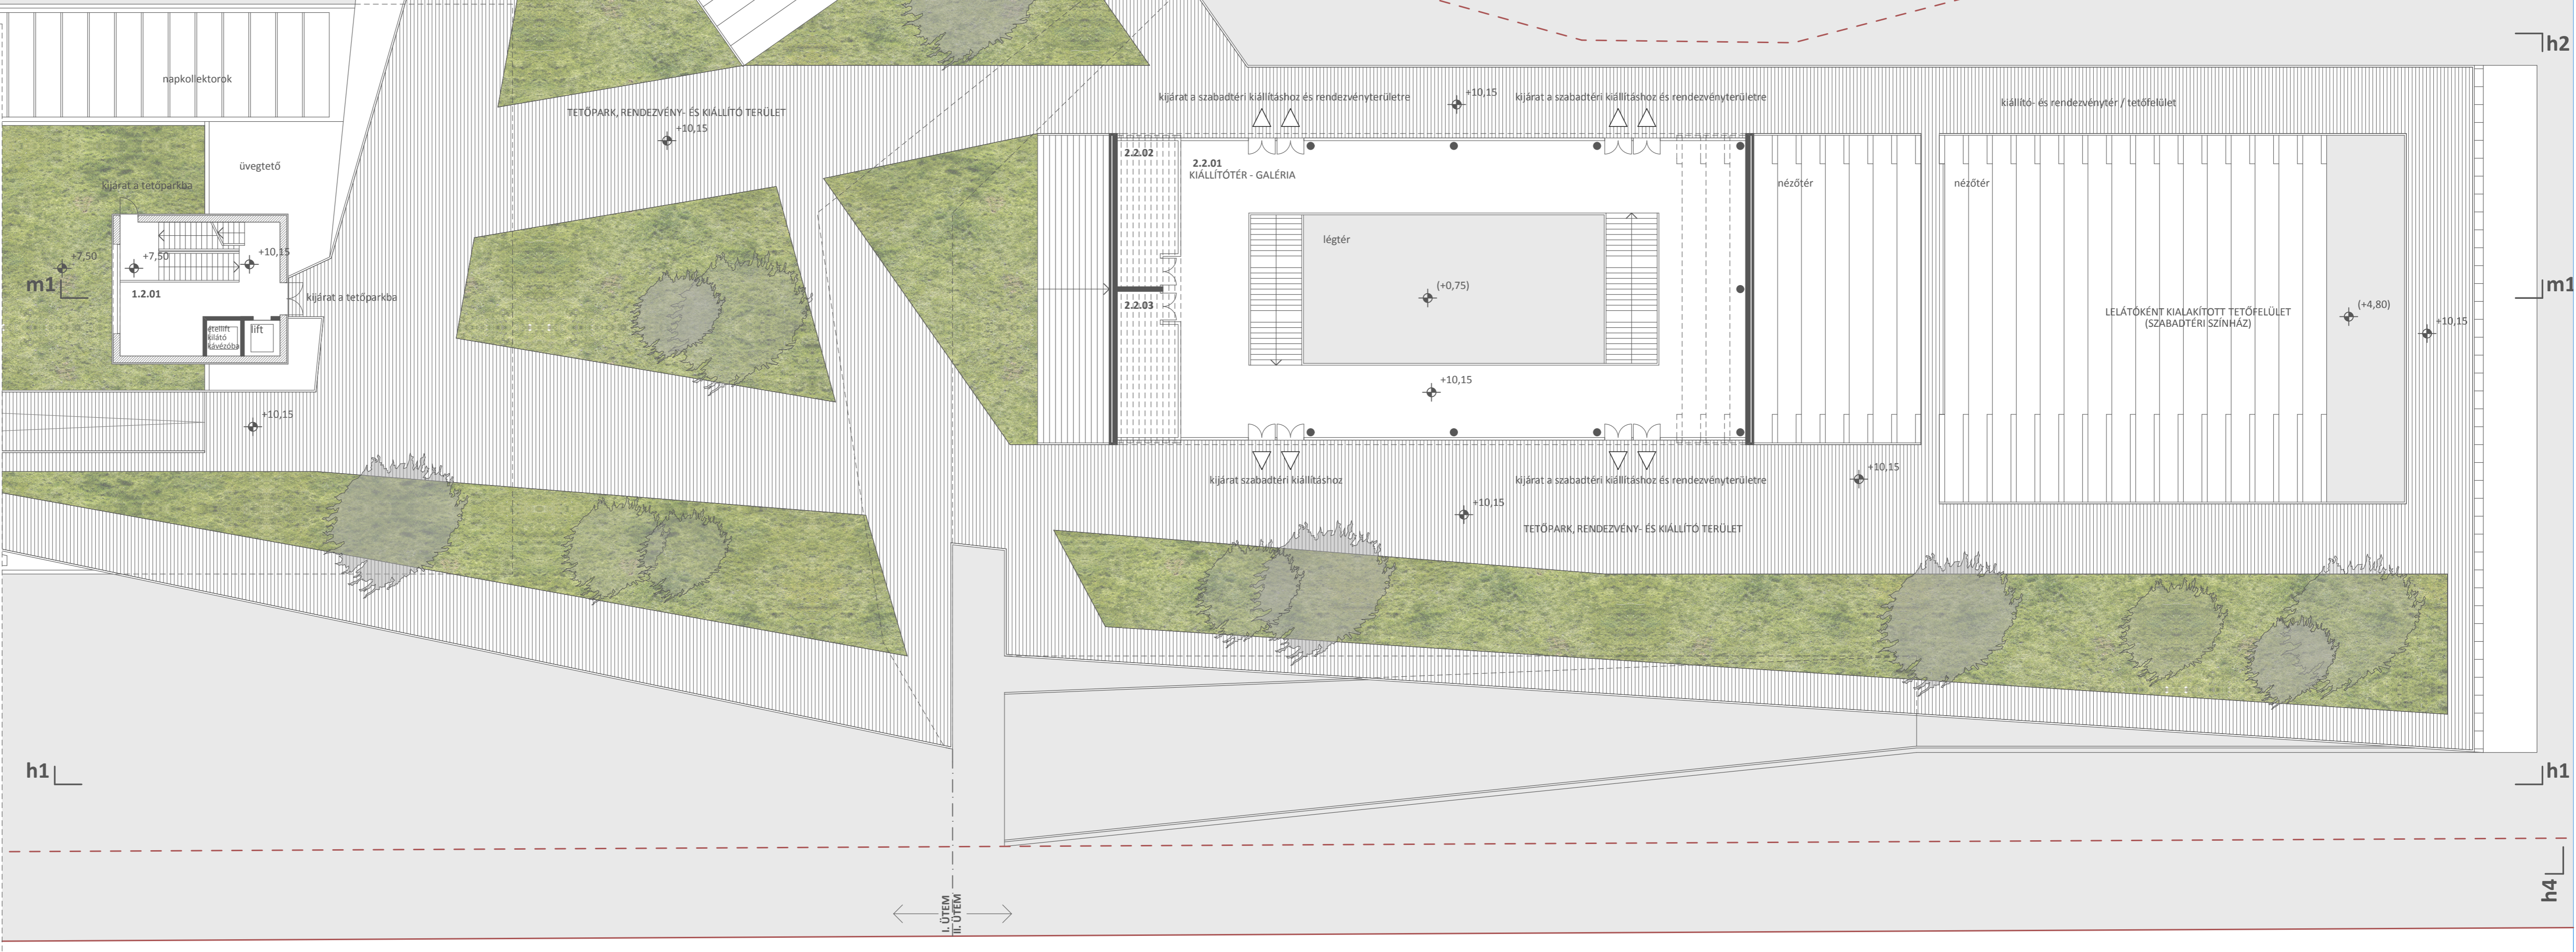

2. EMELETI ÉS TORONYSZINTI ALAPRAJZOK m 1:200