


- HOMLOKZATI KÖZETGYAPOT HŐSZIG.
- VASBETON SZERKEZET
- MÉSZHOMOK, STRANGFAL
- MÉSZHOMOK, LAKÁSÉLVÁLASZTÓ
- POROTHERM 25, 10

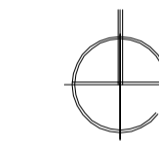


Bf.: +105,70 = ±0,00

INDEX	DÁTUM	NEV	MEGJEGYZÉS

TERV:	362 LAKÁSOS TÁRSASHÁZ BP. XIII. 25880/13. HRSZ-Ú TELEK	
TERVFAJTA:	MÓDOSÍTOTT ENGEDÉLYEZÉSI TERV	TÖRZSSZAM: 06-09
ÉPÍTETŐ:	FADESA HUNGARIA ZRT. 1075. BP., KIRÁLY U.1/D.	
FELELŐS TERVEZŐ:	HARTVIG LAJOS OKL. ÉPÍTÉSZMÉRNÖK MTN: E1 01-1060/05 BANÁTI BELA OKL. ÉPÍTÉSZMÉRNÖK MTN: E1 01-0589/05	
ÉPÍTÉSZ TERVEZŐ:	SZÉKELY ÁGNES OKL. ÉPÍTÉSZMÉRNÖK CZUPPON EMESE OKL. ÉPÍTÉSZMÉRNÖK PETRÓ MARGÓ OKL. ÉPÍTÉSZMÉRNÖK VERES ZOLTÁN ÉPÍTÉSZMÉRNÖK	
STATIKUS:	KOVÁCS ISTVÁN	DÁTUM: 2007. DECEMBER 7.
GÉPÉSZ:	FARKAS TAMÁS	
ELEKTROMOS:	KOVÁCS GYÖRGY	
ÜTTERVEZŐ:	FERENCZ GUSZTÁV	
KERTTERV:	SZLOSZJÁR GYÖRGY	LEPTÉK: 1:100
SZIGETELÉS:	ZÁHONYI IVÁN	

E - 1. EMELETI ALAPRAJZ
E.01 E

Bánati + Hartvig Építész Iroda Kft.
H-1141 Budapest, Bazsarózsa u. 40.
tel.: (00361) 222 6744, (00361) 467 2130 fax:(00361) 222 6743
e-mail: bh@bh.hu www.bh.hu

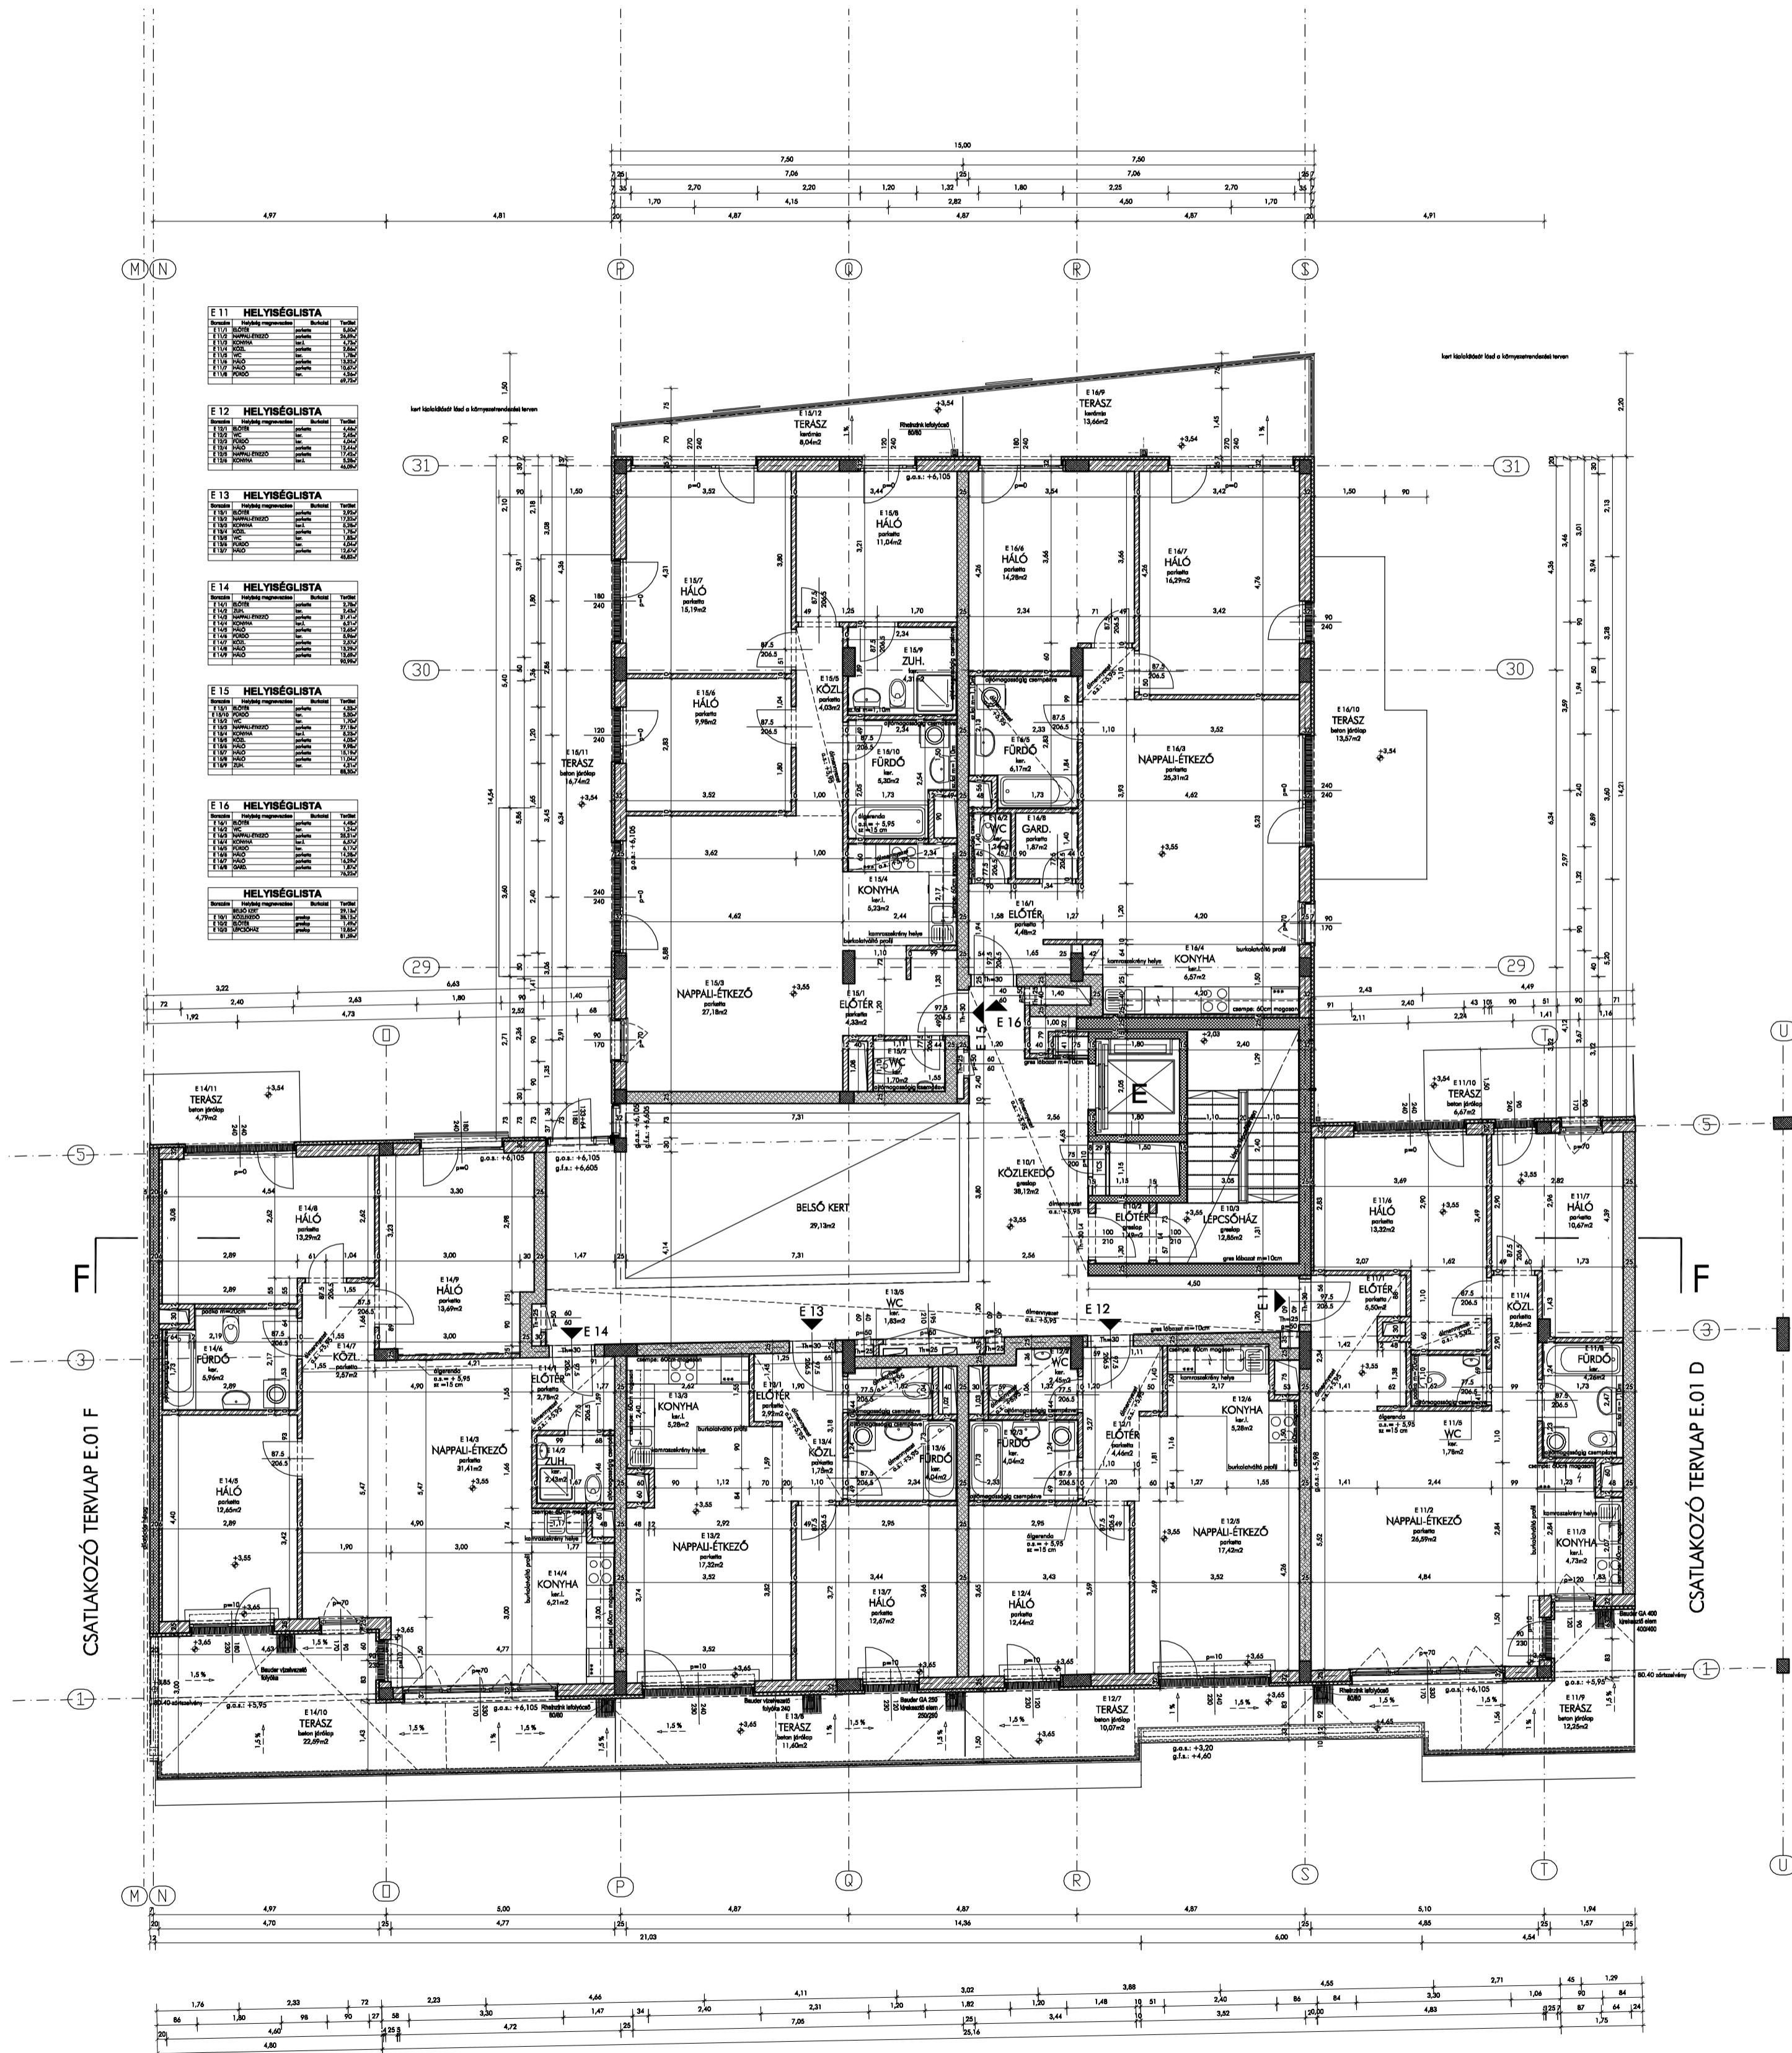

- E11 HELYSÉGLISTA**
- E12 HELYSÉGLISTA**
- E13 HELYSÉGLISTA**
- E14 HELYSÉGLISTA**
- E15 HELYSÉGLISTA**
- E16 HELYSÉGLISTA**
- HELYSÉGLISTA**