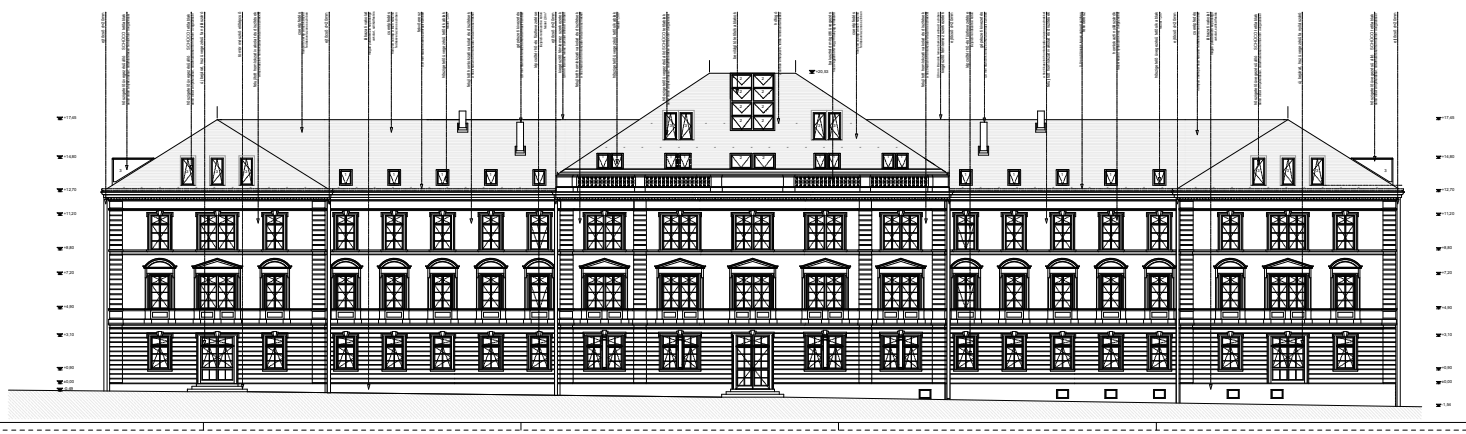

Ez a terv a LEIER-KUNSZÁG Kft. szellemi tulajdonai, melyeket szabadon az 1999. évi LXXVI. tv. kelvenlje.

az ajánlott neve, címe **LEIER IMMO KFT.** 9024 Győr, Barcsa Gábor út 42.	az ajánlott aktívnak	ajánlott **M=1:100**
az ajánlott megrendelő címe **FIDESZ LAKTANYA,** **LEGÉNYSÉG "A" ÉPÜLET** 9024 Győr, Barcsa Gábor út 42. HRSZ: 2829	az ajánlott megrendelőnek **ÉSZAKI HOMLOKZAT**	ajánlott szám **003.04**
tervező Bulor Dezső É 08-0434	tervezés HASZNÁLATBAVÉTELI ENGEDÉLYEZÉSI TERV	rajzszám **E-12**
mérnökiroda	dátum **2009.11.**	9024 Győr, Barcsa Gábor út 42. Tel:+96/512-242 Fax:+96/512-242

Leier