


KELETI HOMLOKZAT M 1:100

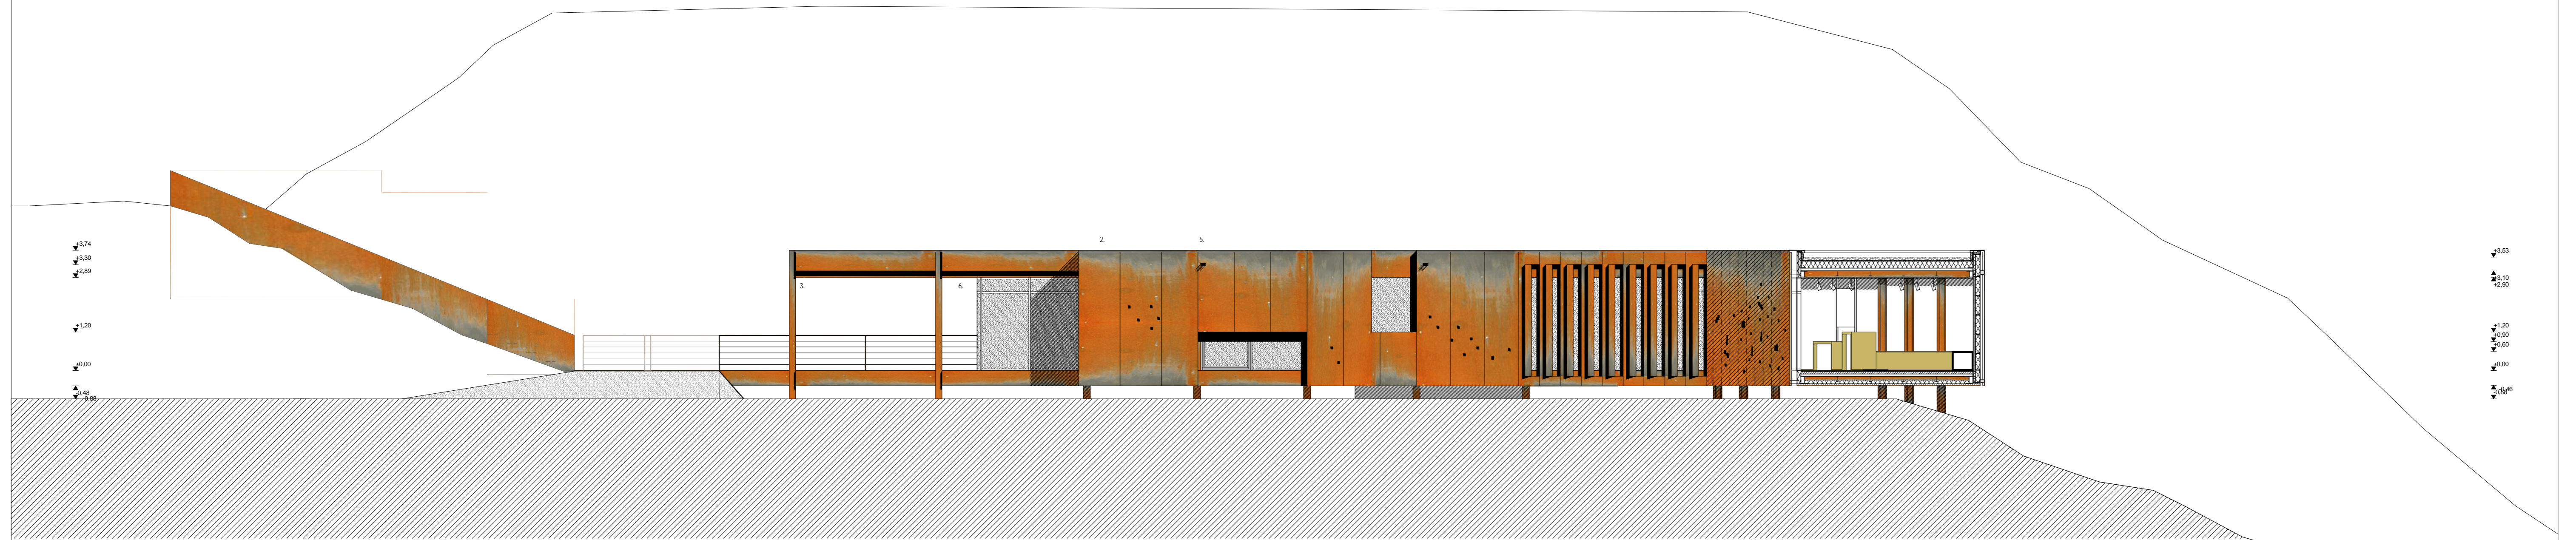

ESZAKNYUGATI BELSŐ HOMLOKZAT M 1:100

- Homlokzatképzés:
1. 7 mm vtg 1,08 x 4,22 m-es oxidált vaslemez táblás homlokzatburkolat
 2. 7 mm vtg 1,14 x 4,22 m-es oxidált vaslemez táblás homlokzatburkolat
 3. oxidált felületű HE 220 B tartó oszlop
 4. homlokzatburkolati lemezekben lézerek technológiával kivágott bevilágító nyílások
 5. 5x10 cm méretű oxidált vaslemezű készült vízköpi
 6. SCHÜCO FW 50 + függönyfelfüggesztő
 6. JANSEN nyíló bejárati ajtó