



c-c metszet m 1:250

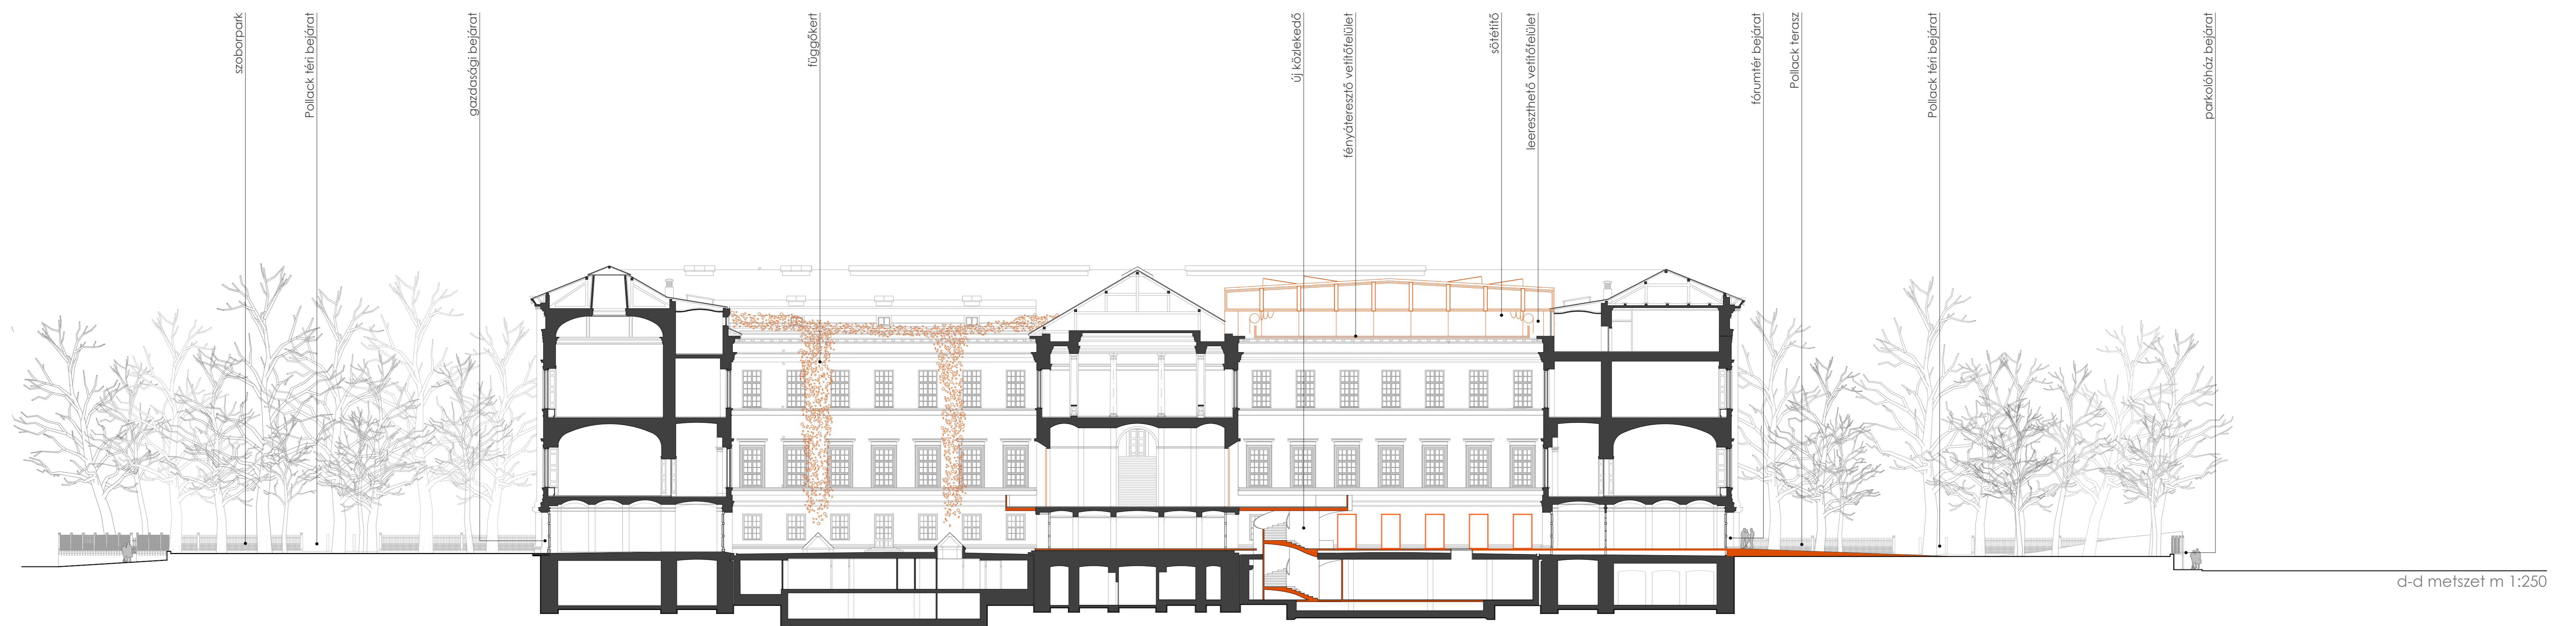

d-d metszet m 1:250

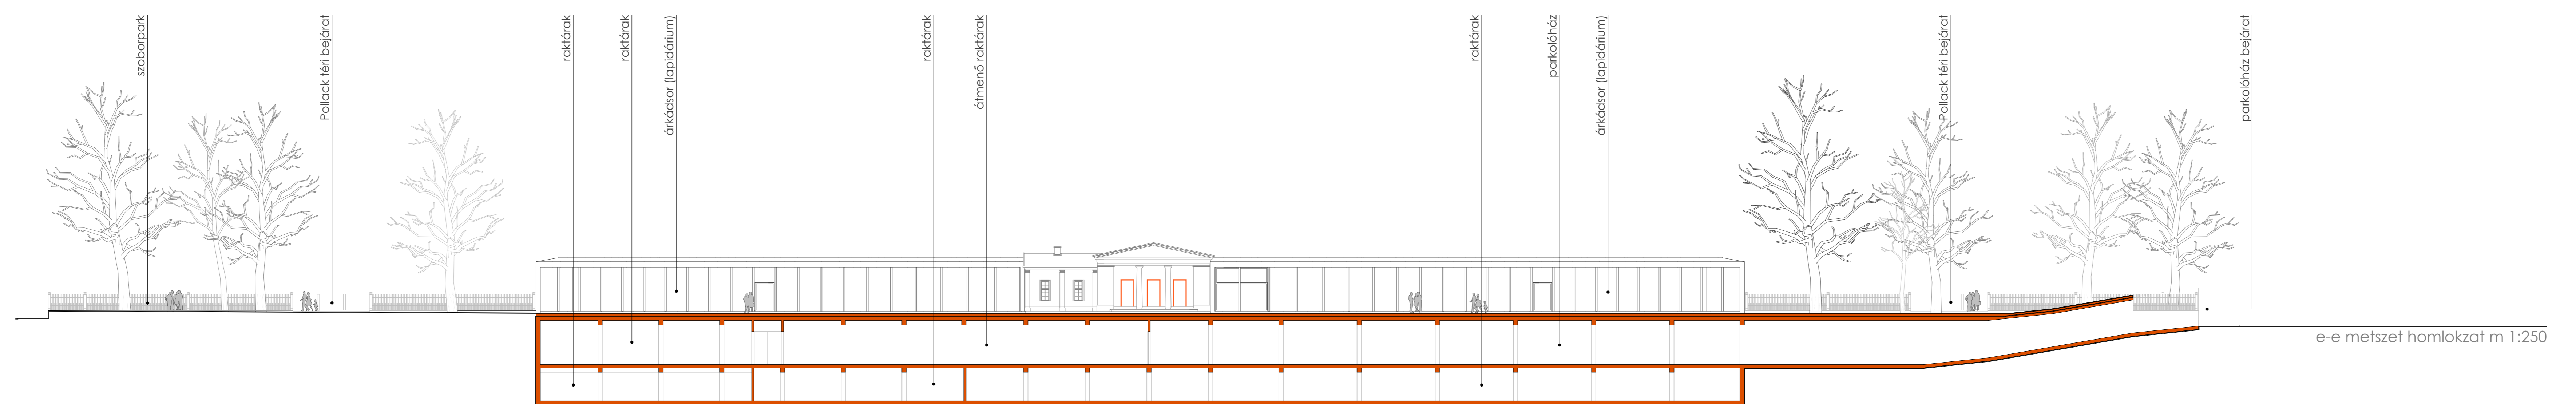

e-e metszet homlokzat m 1:250

8. Metszetek