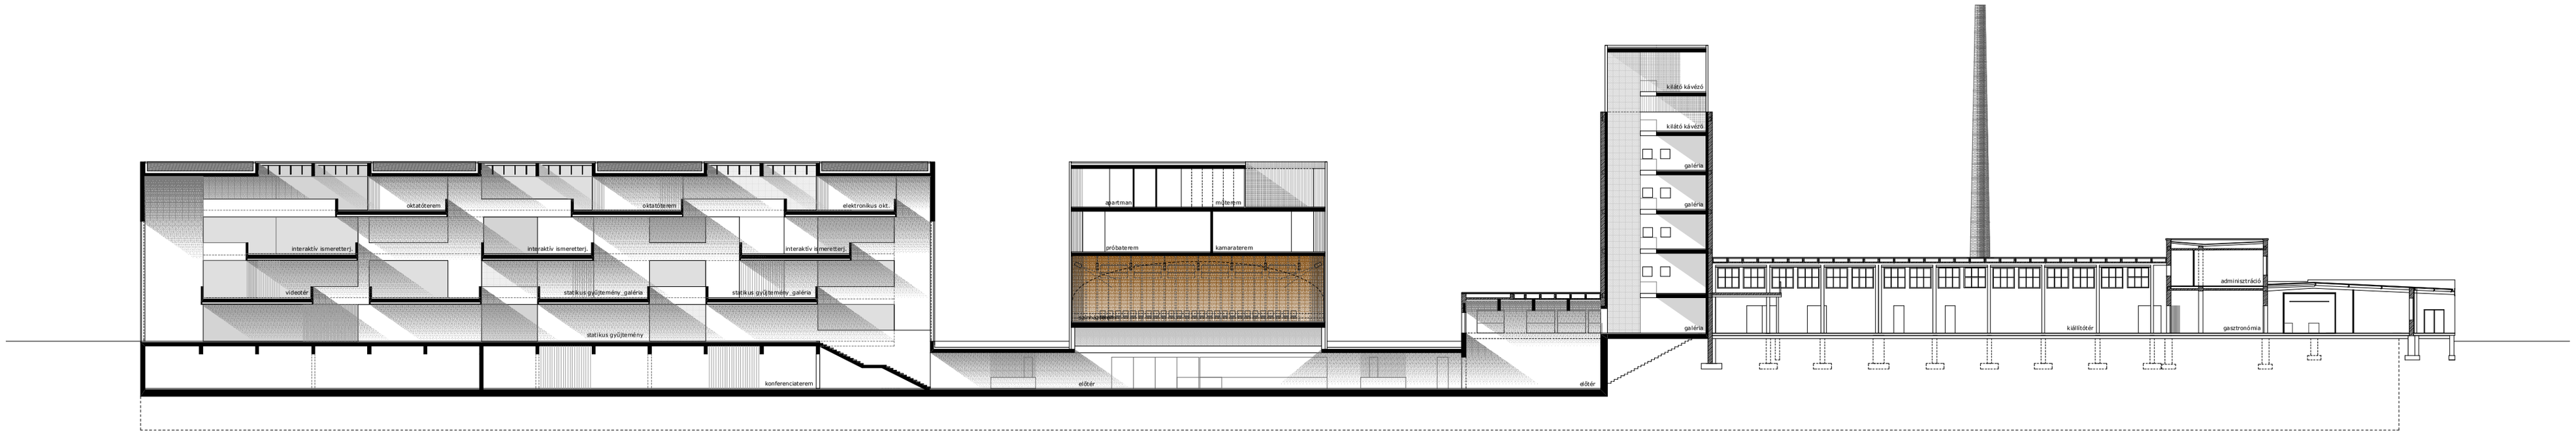

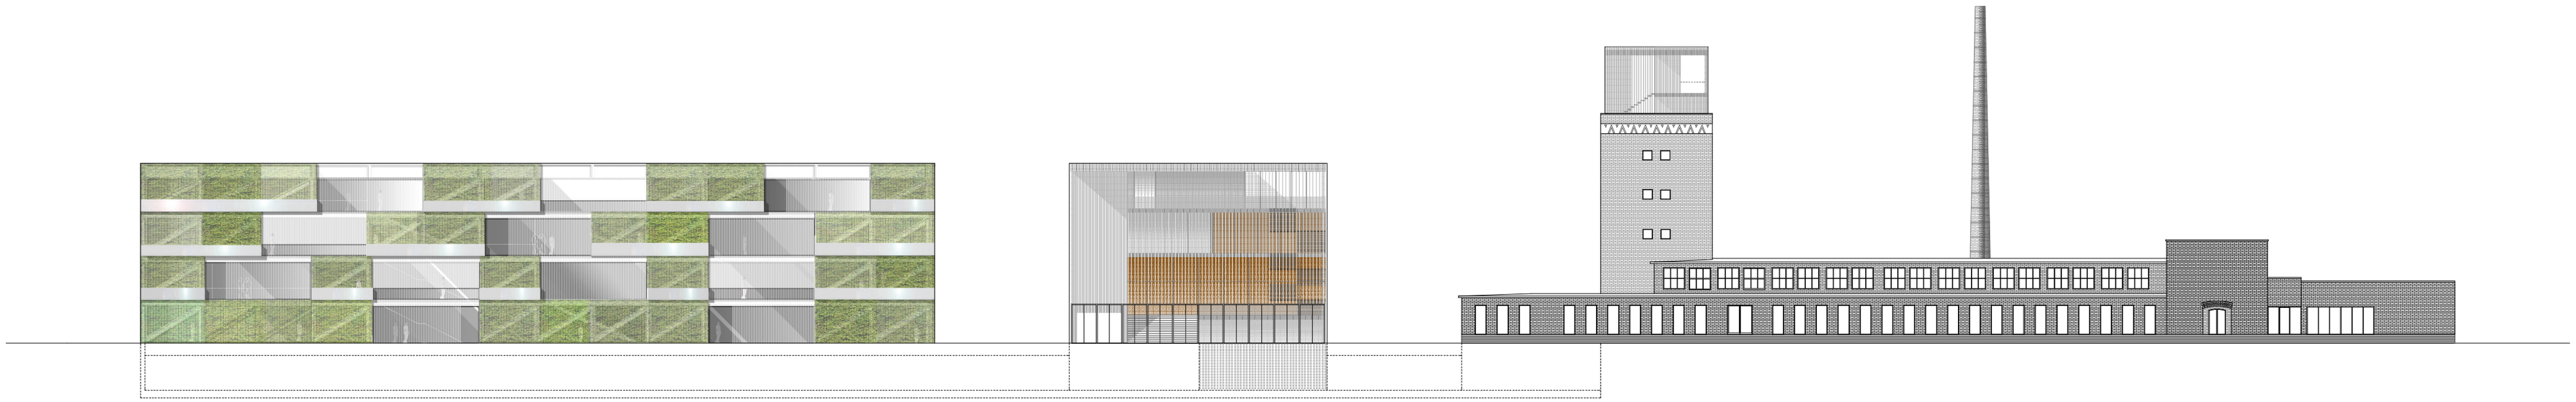

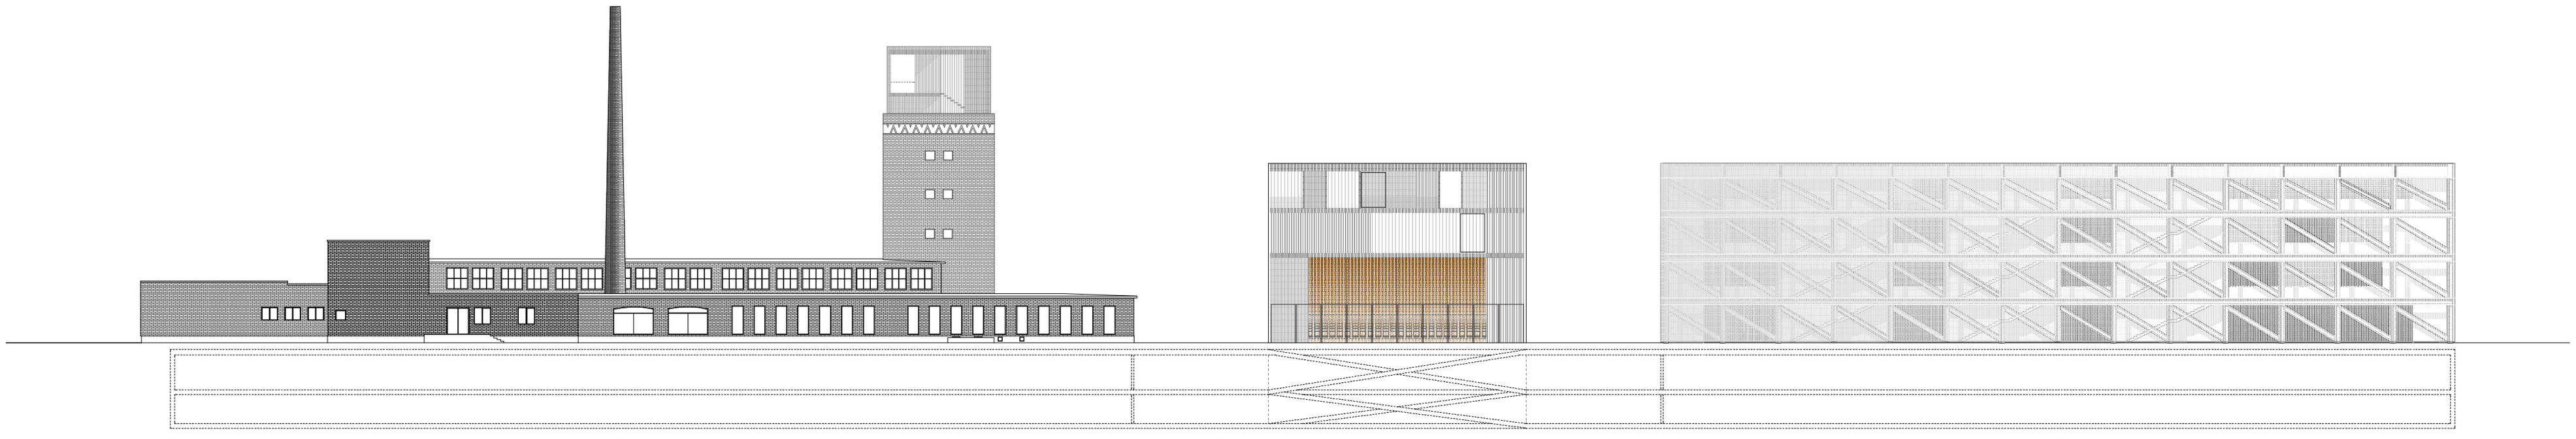

320° Művészeti, kulturális, oktatási és technikai központ; Siófok - tervpályázat

metszetek, homlokzatok