




KÖZPONTI ÉPÜLET EMELETI ALAPRAJZA

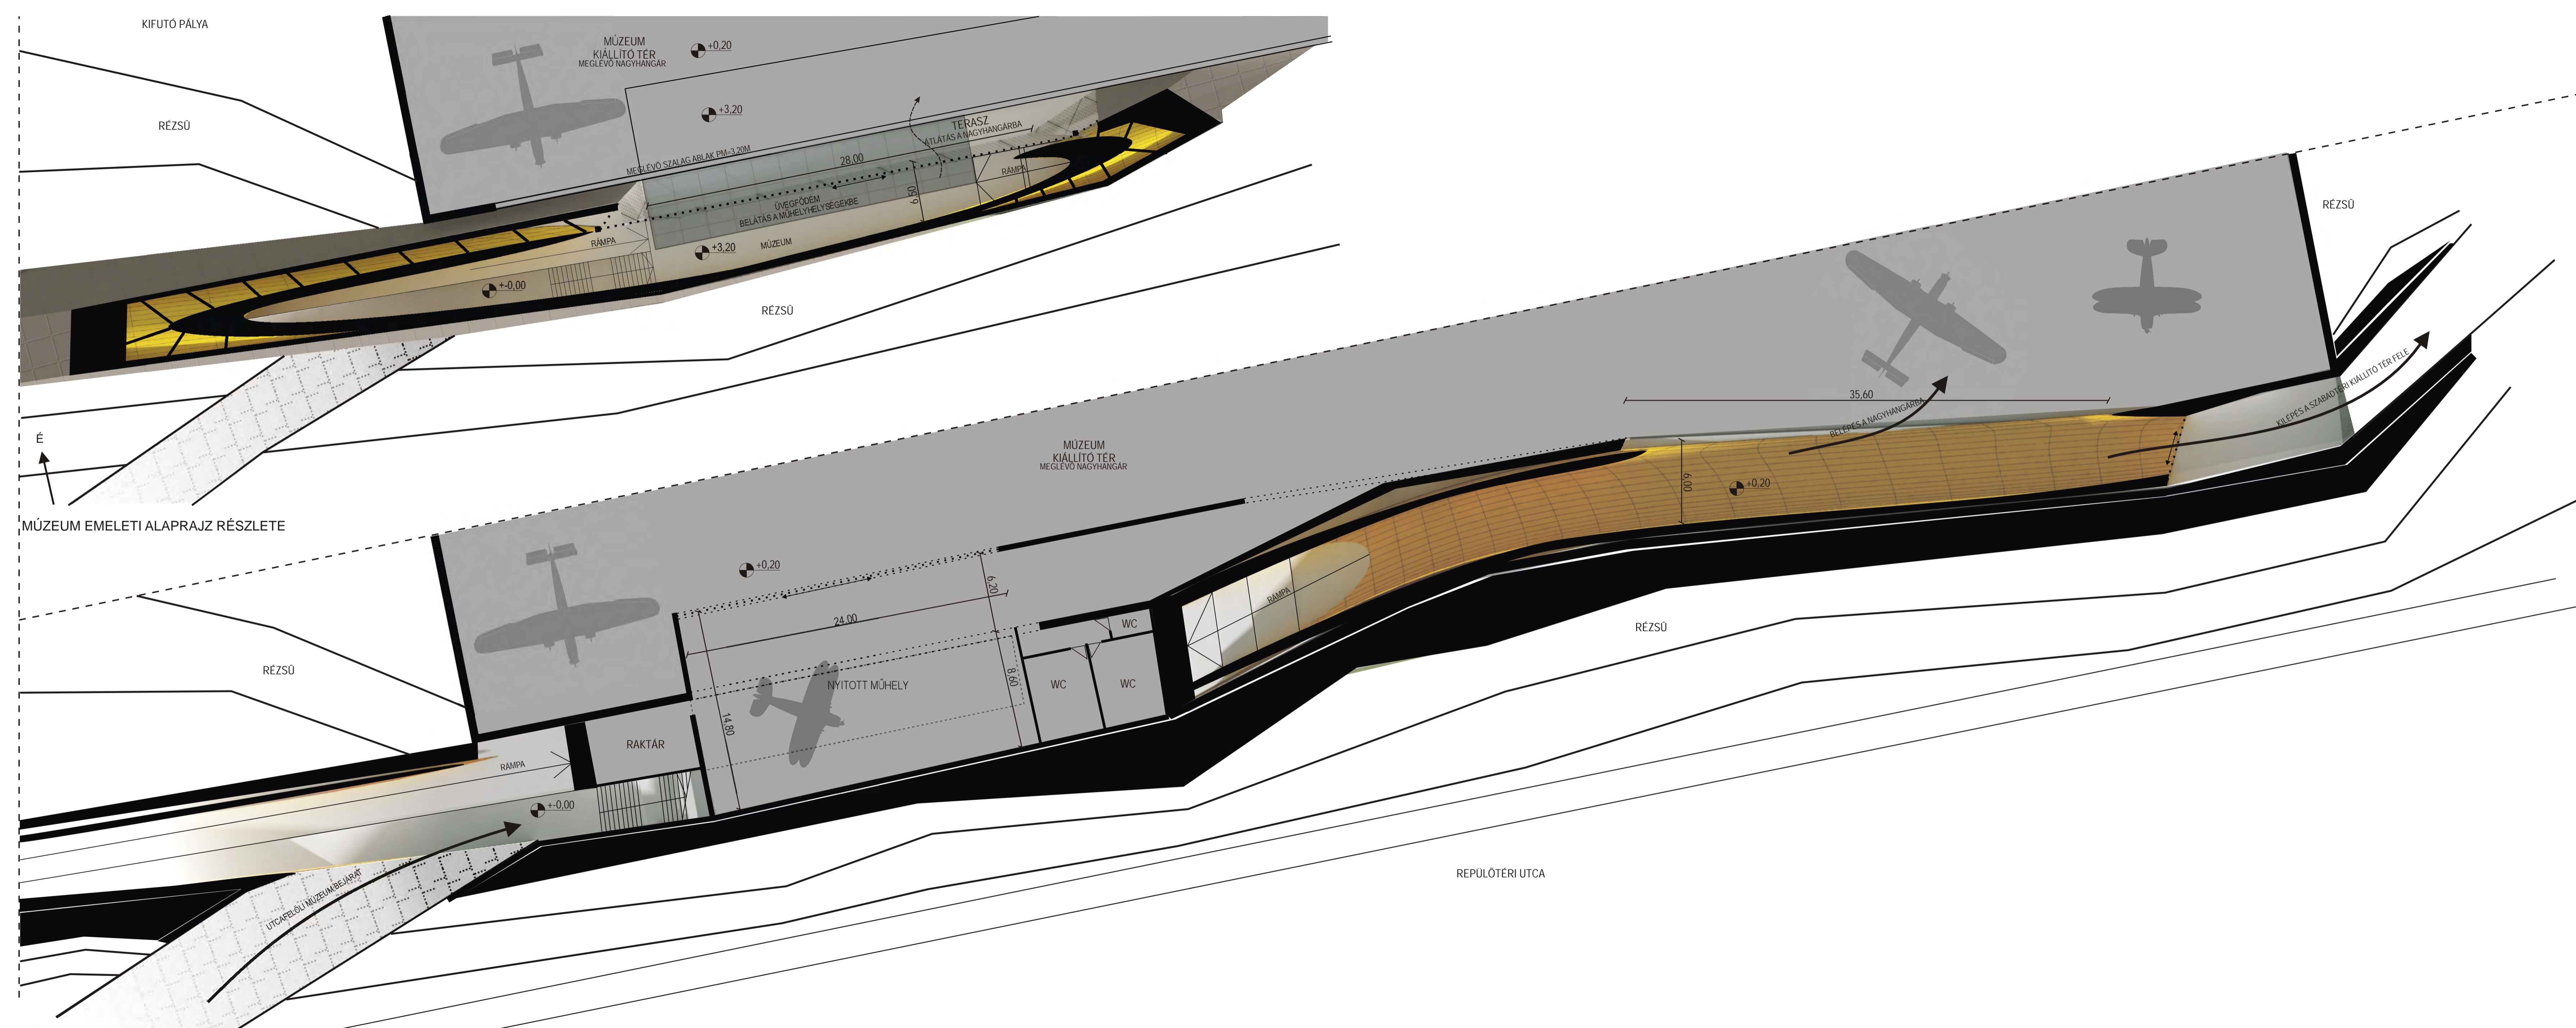


MÚZEUM FÖLDSZINTI ALAPRAJZ RÉSZLETE

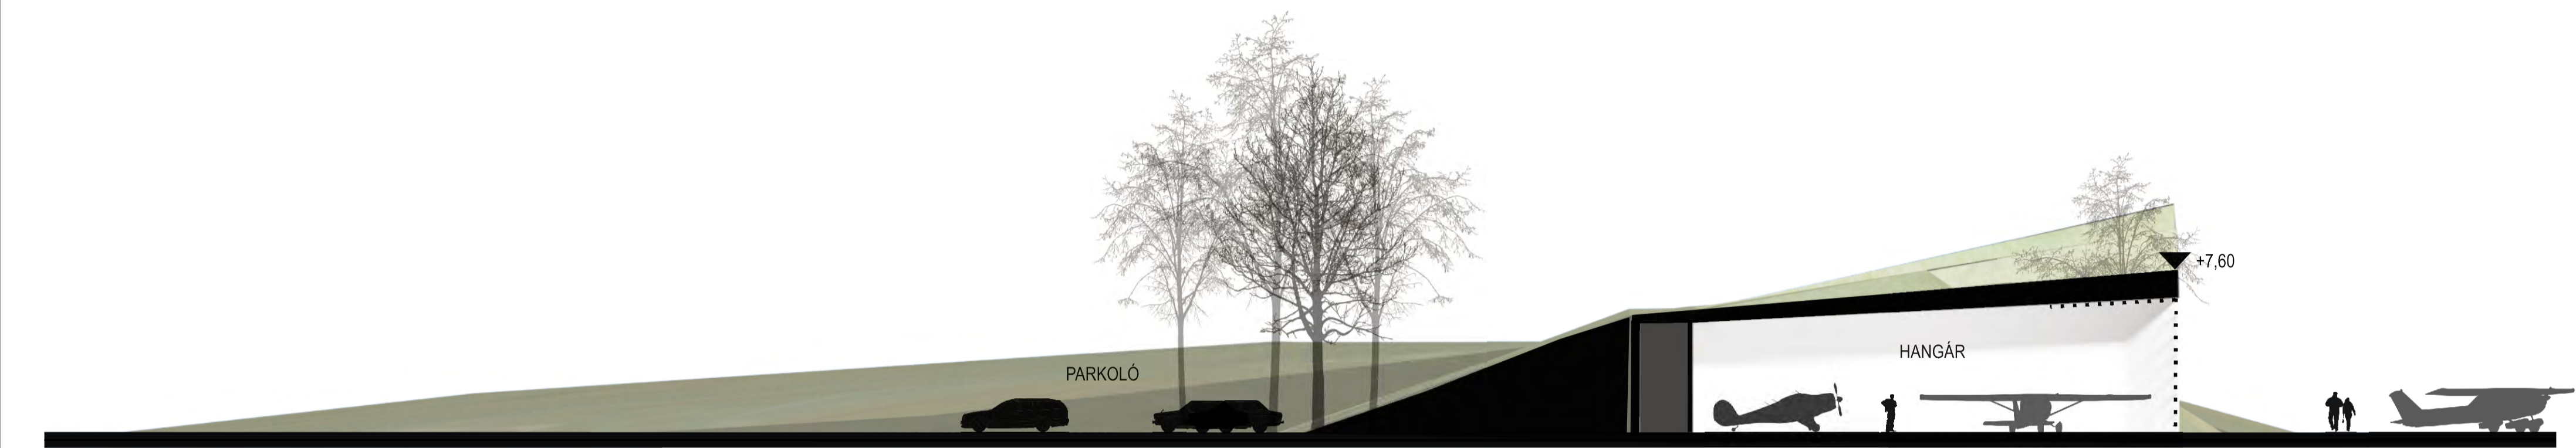


A-A METSZET

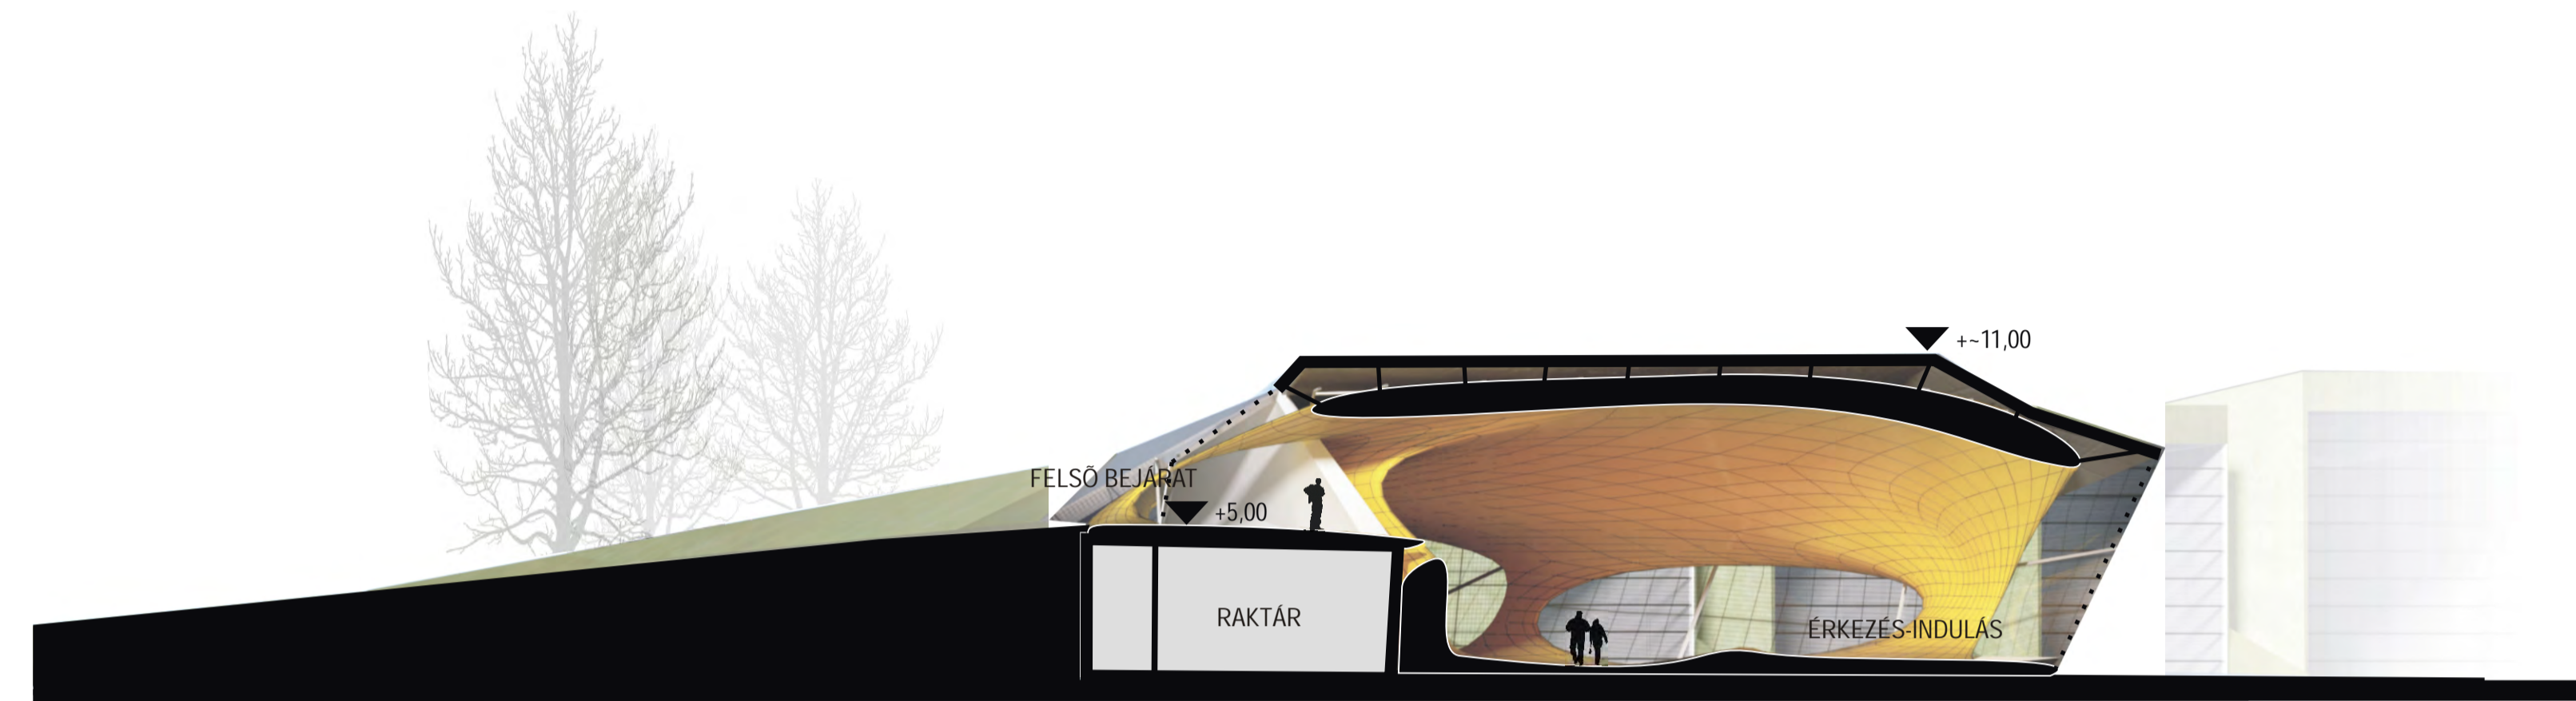


B-B METSZET

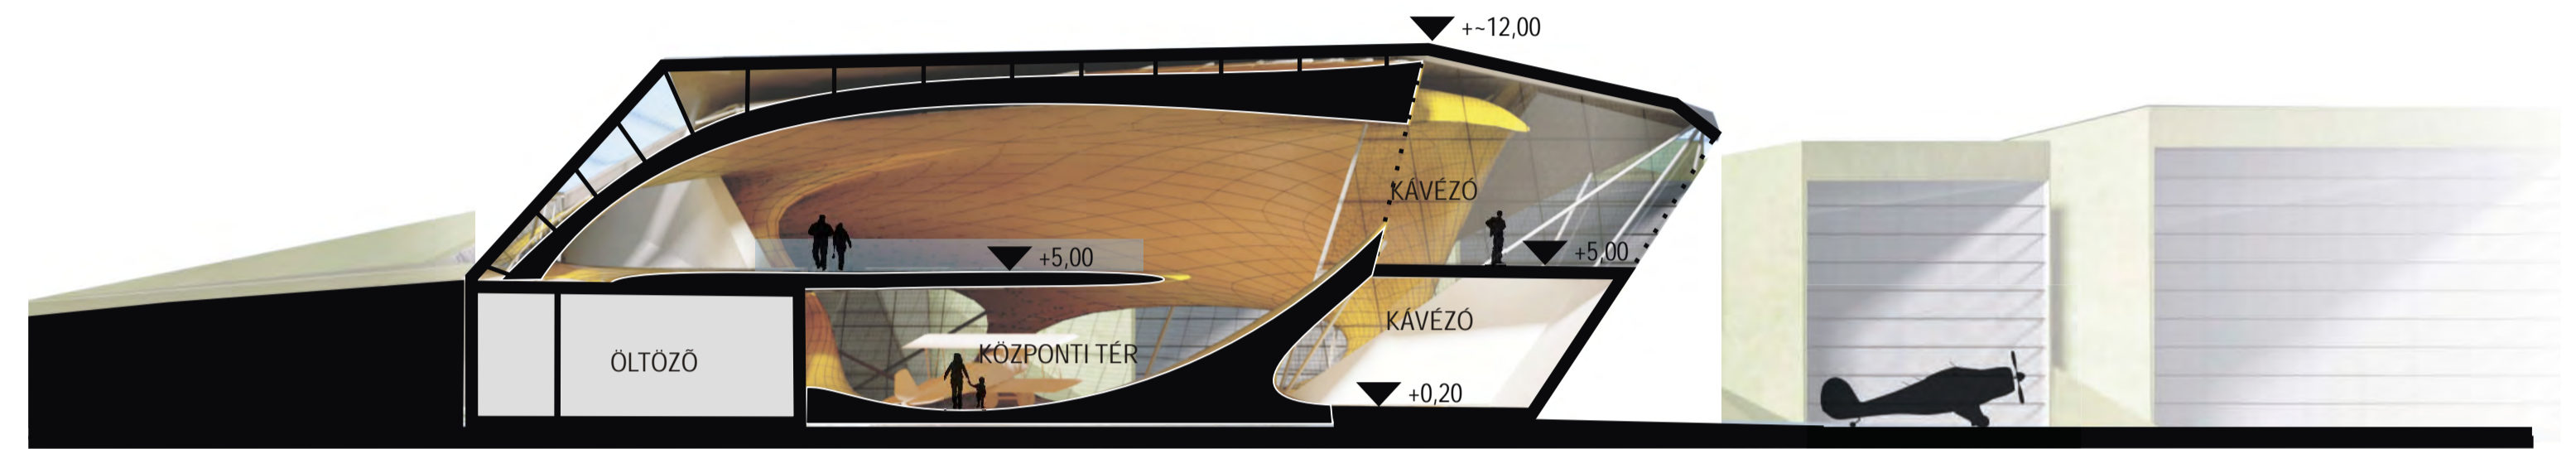

C-C METSZET

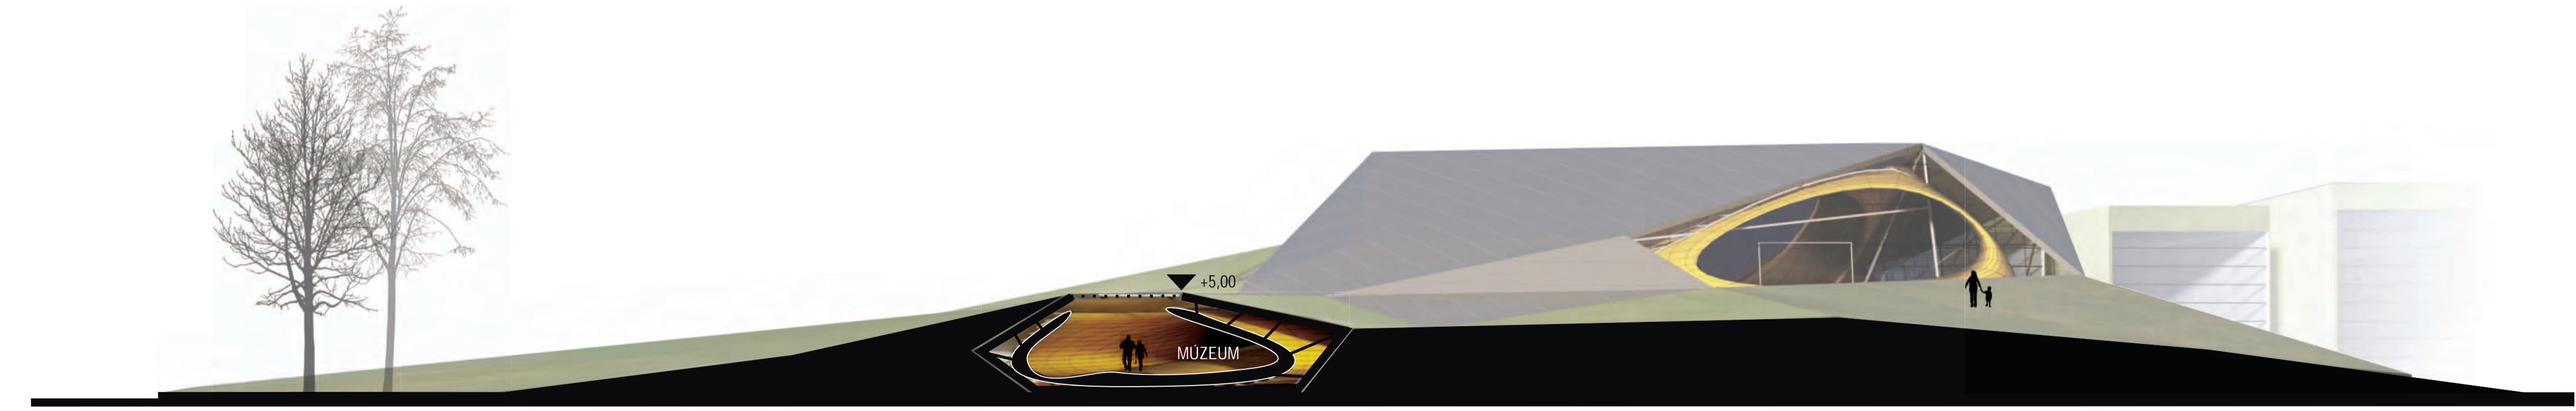

D-D METSZET


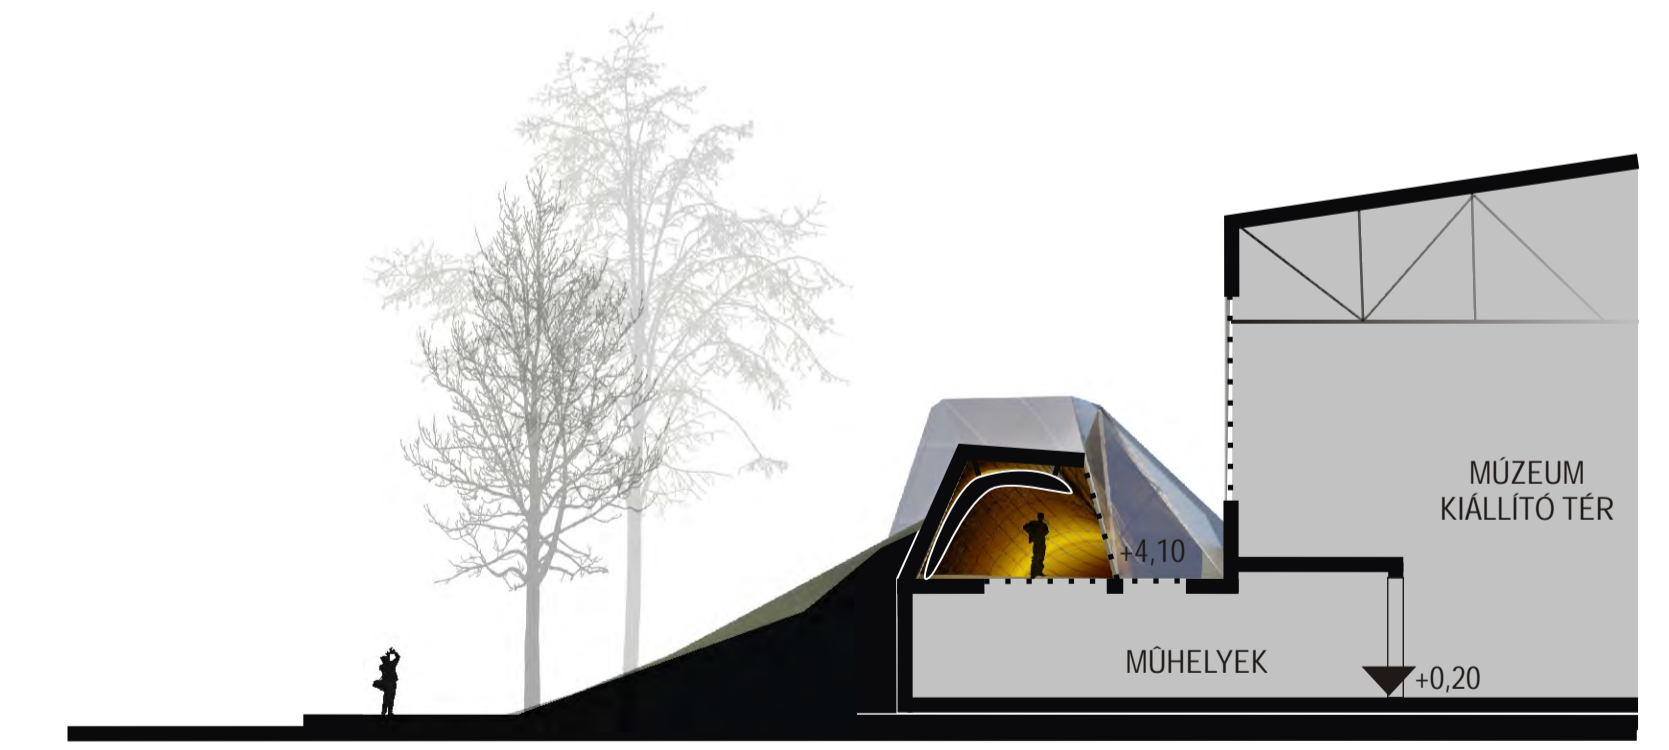


E-E METSZET



F-F METSZET

DÉLI HOMLOKZAT

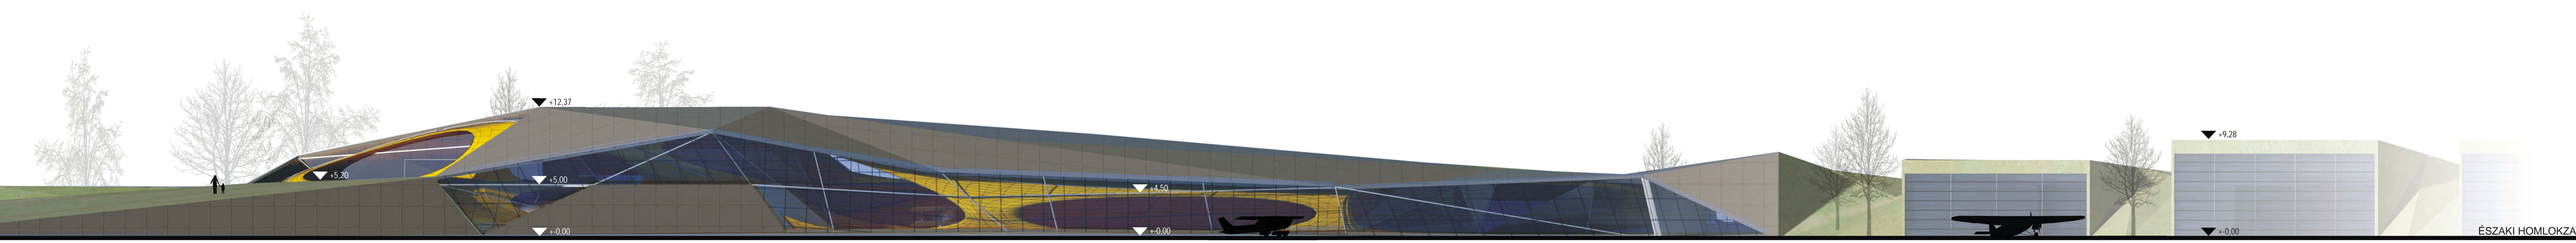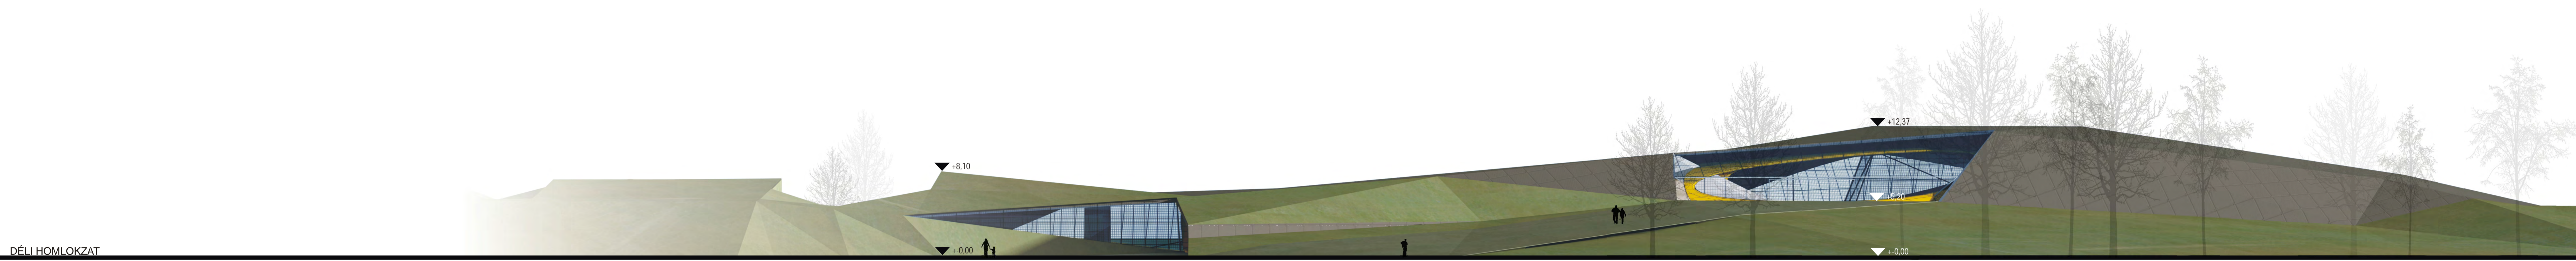

ÉSZAKI HOMLOKZAT

