

akadálymentesített bejárat

üvegezett nyugati homlokzati áttörés

rendezvénytér

nyugati bejárat




közpark


éttermi terasz

déli homlokzati áttörés



déli bejárat

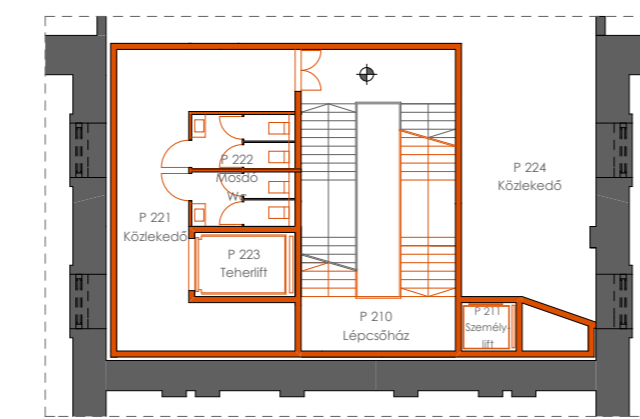

II. - III. félszinti alaprajz m 1:250

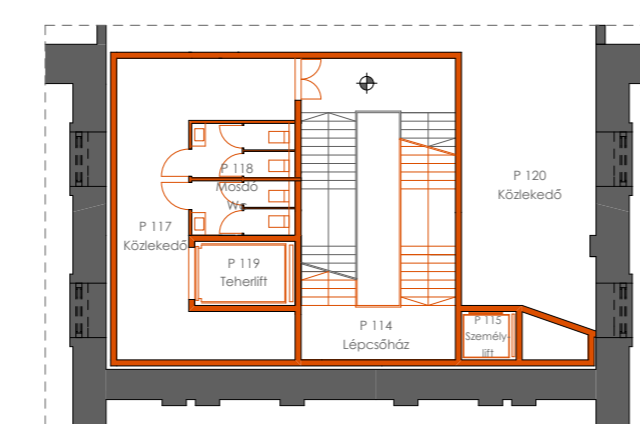

I. - II. félszinti alaprajz m 1:250

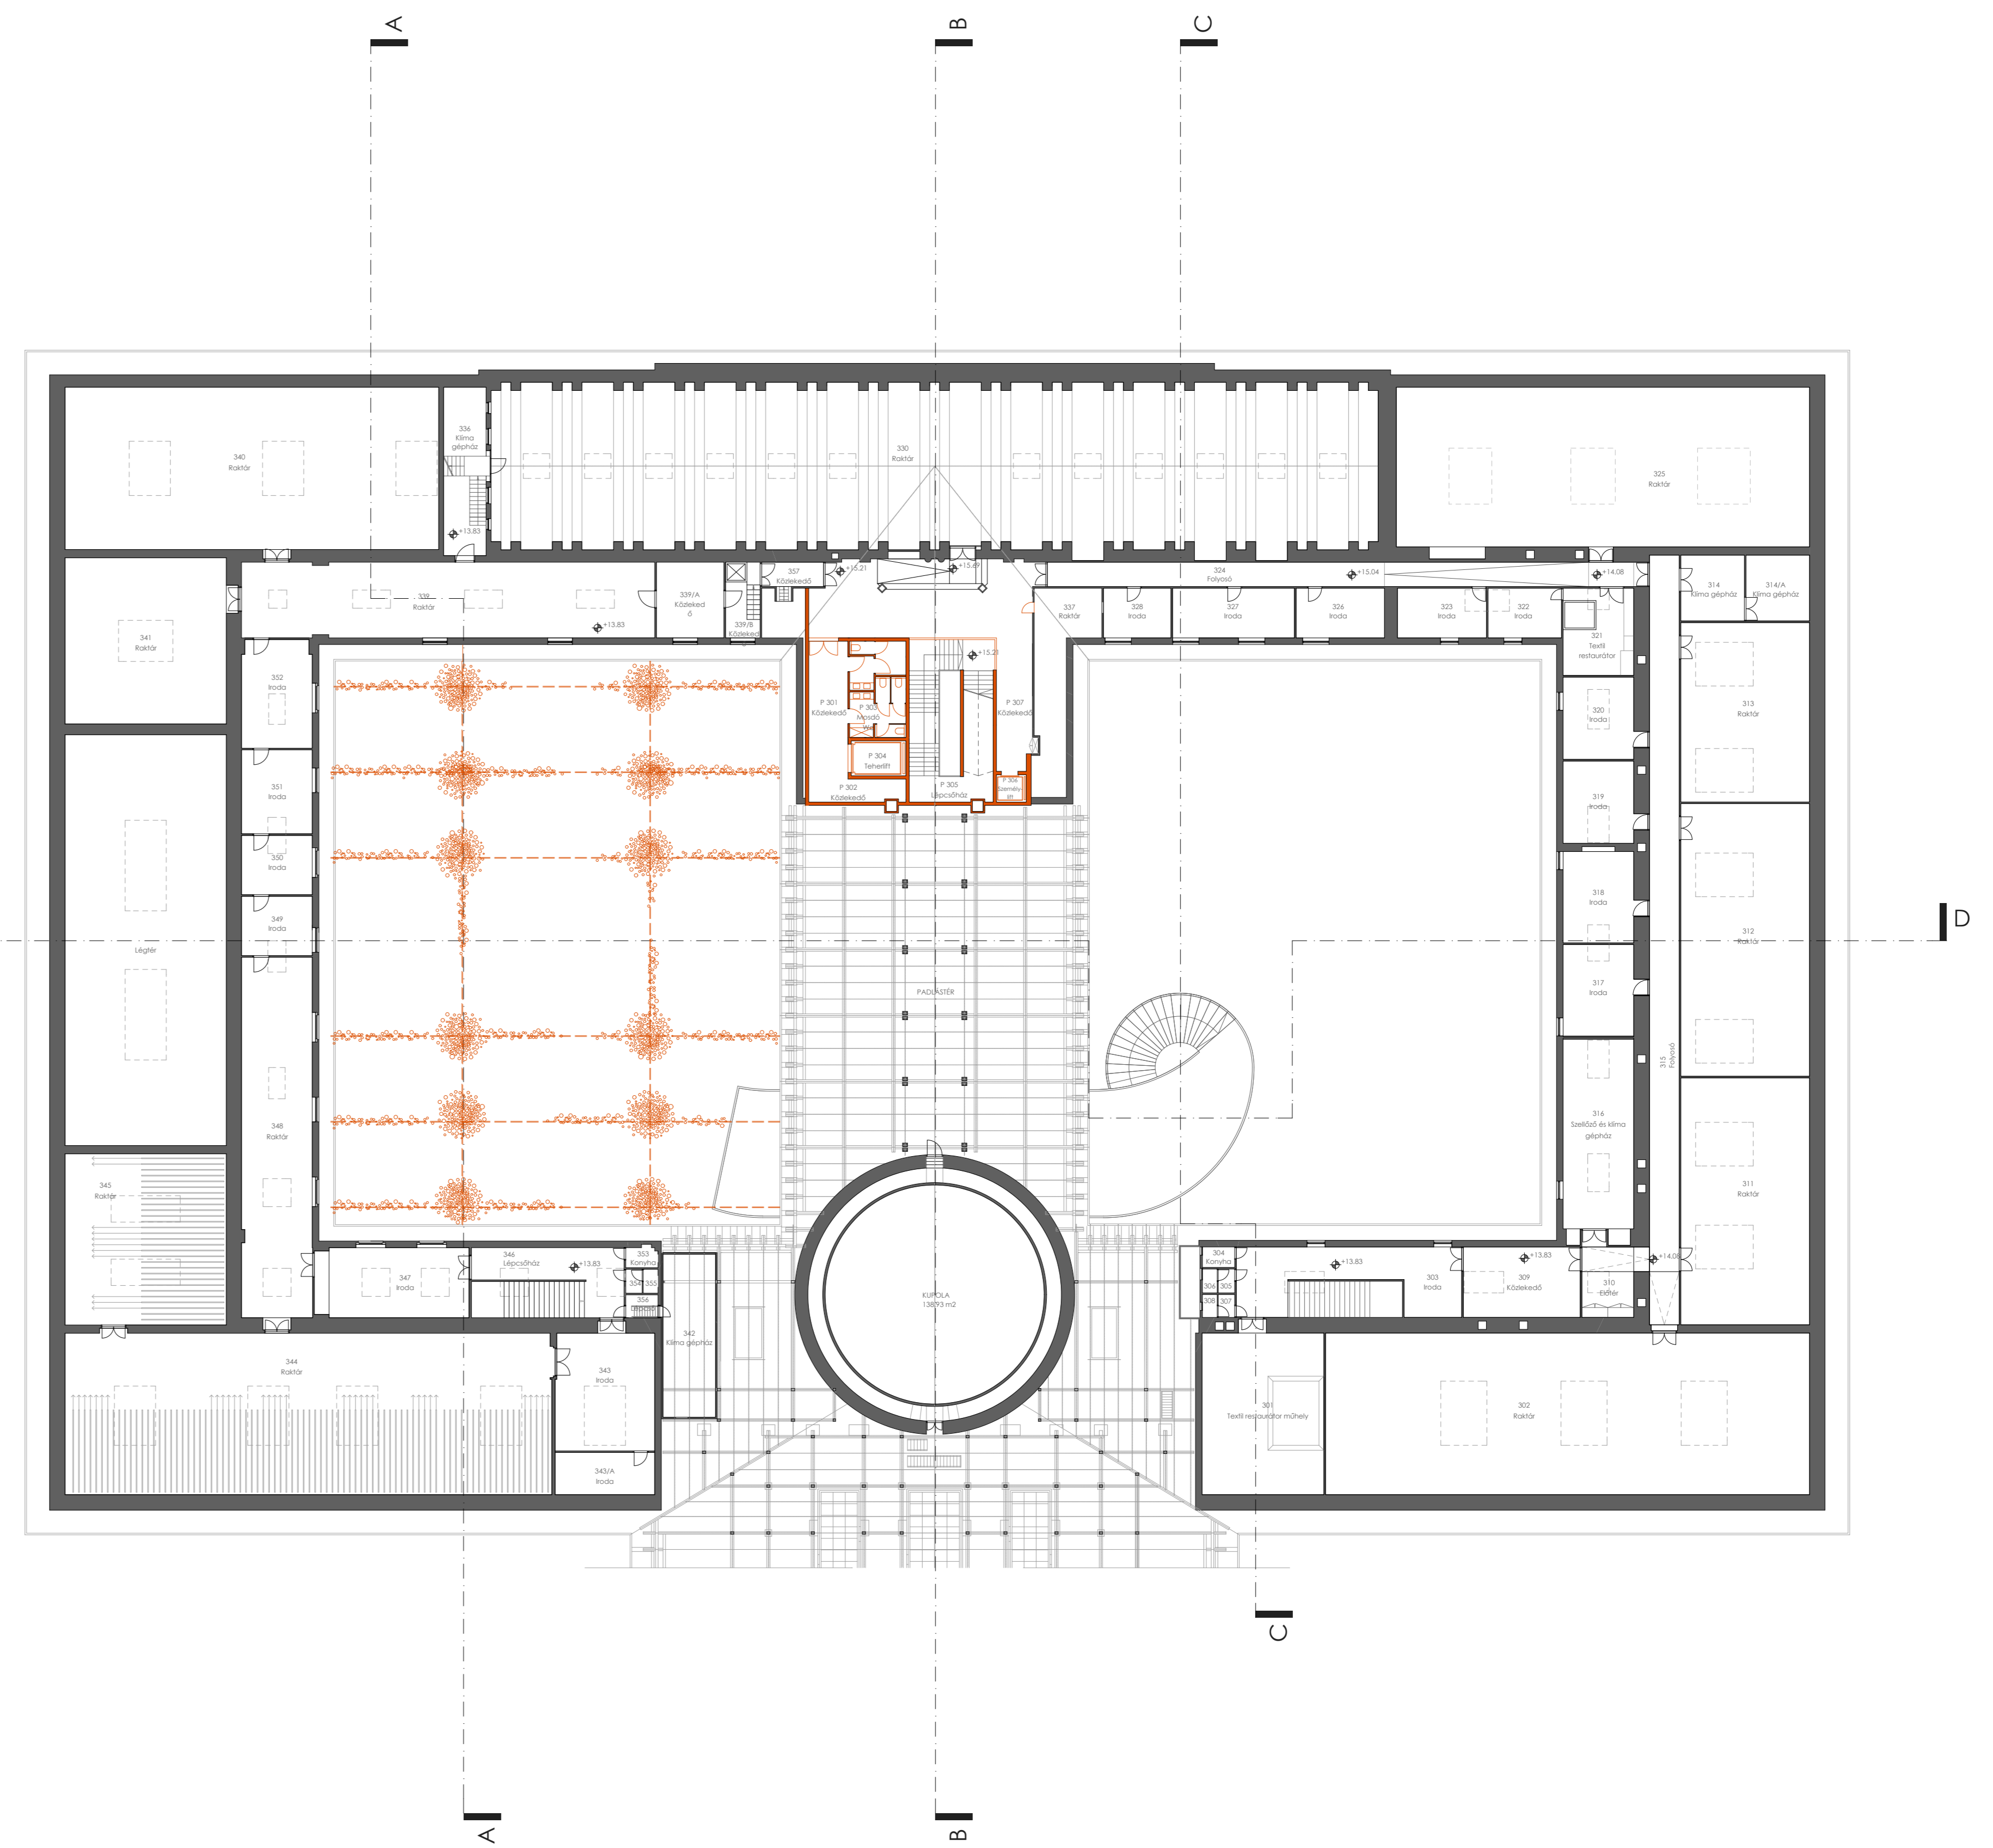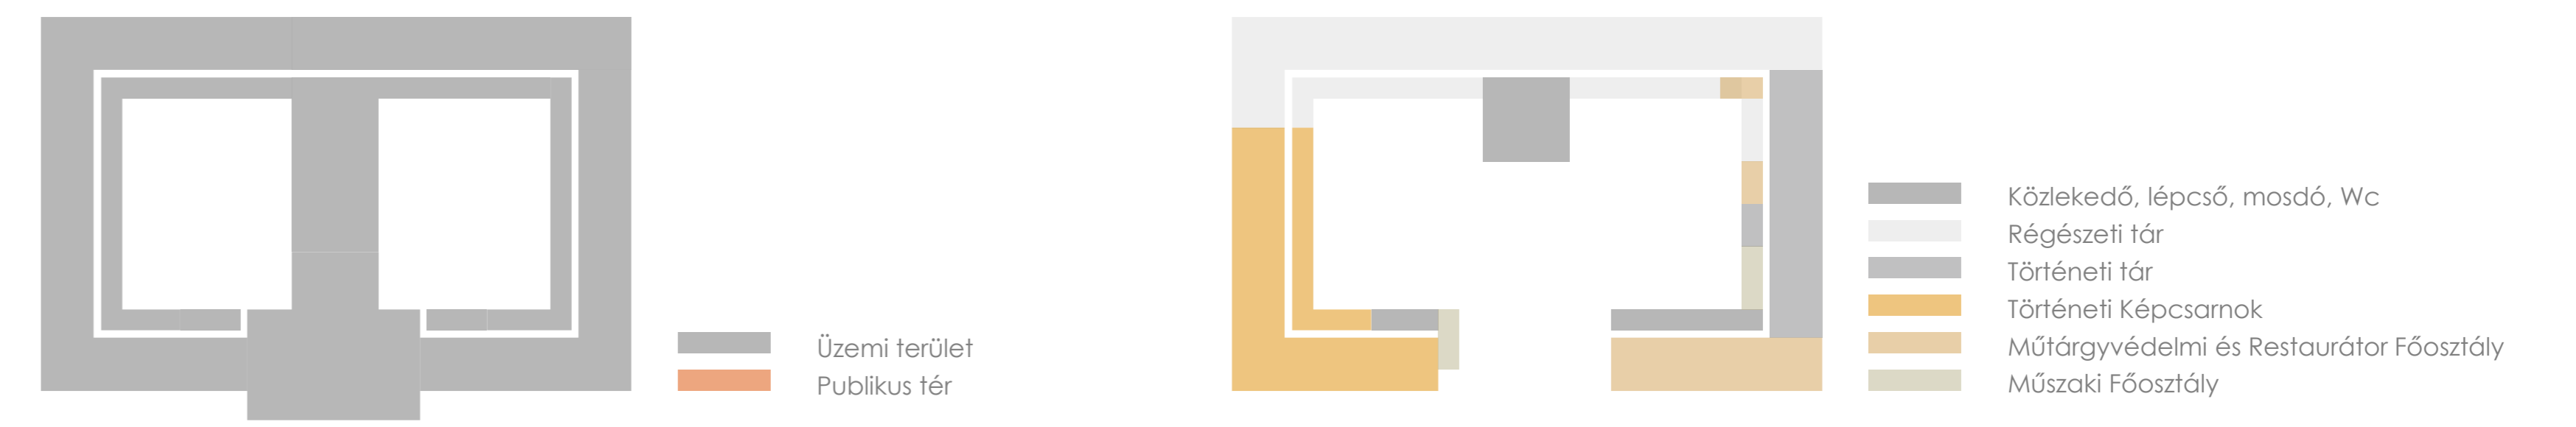

III. szintű alaprajz m 1:250

6. Alaprajzok