






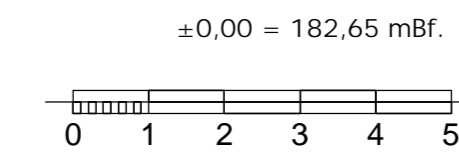
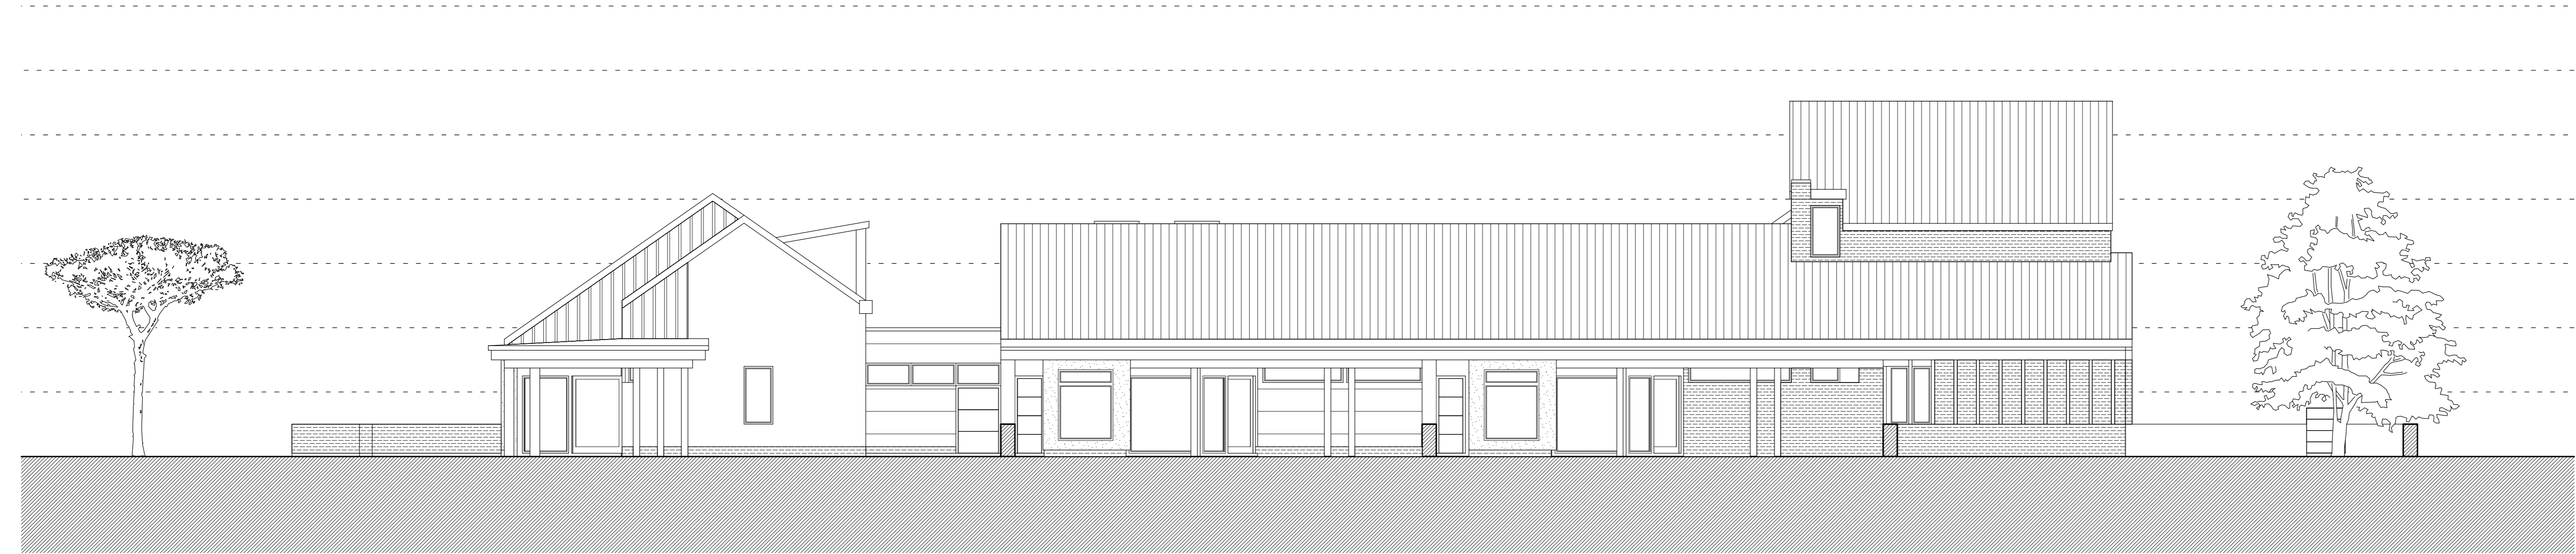


±0,00 = 182,65 mBf.




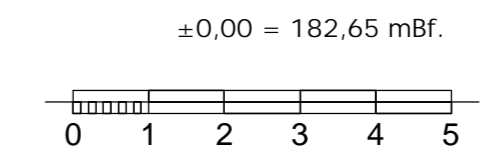
Méretek a helyszínen ellenőrizendők!

 <b>TRISKELL</b> Triskell Kft. 1034 Budapest, Kecse u. 25. Telefon: 06-1-388-17-07 Fax: 06-1-388-23-80	Megrendelő: ...t ...	<b>E-5</b>
	ÓVODA ÉPÍTÉSI ENGEDÉLYEZÉSI TERVE 2072 Zsámbék, Rákóczi utca (hrsz: 1216) ÉSZAKKELETI (BEJÁRATI) HOMLOKZAT	M=1:100
Vezető tervező: Turi Attila E1-13-0316/03	Munkatársak: Tompe Zoltán E2-19-0348/2007. okl. építészmérnök	
Budapest, 2008. január		




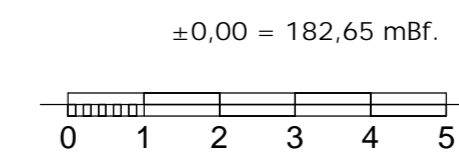
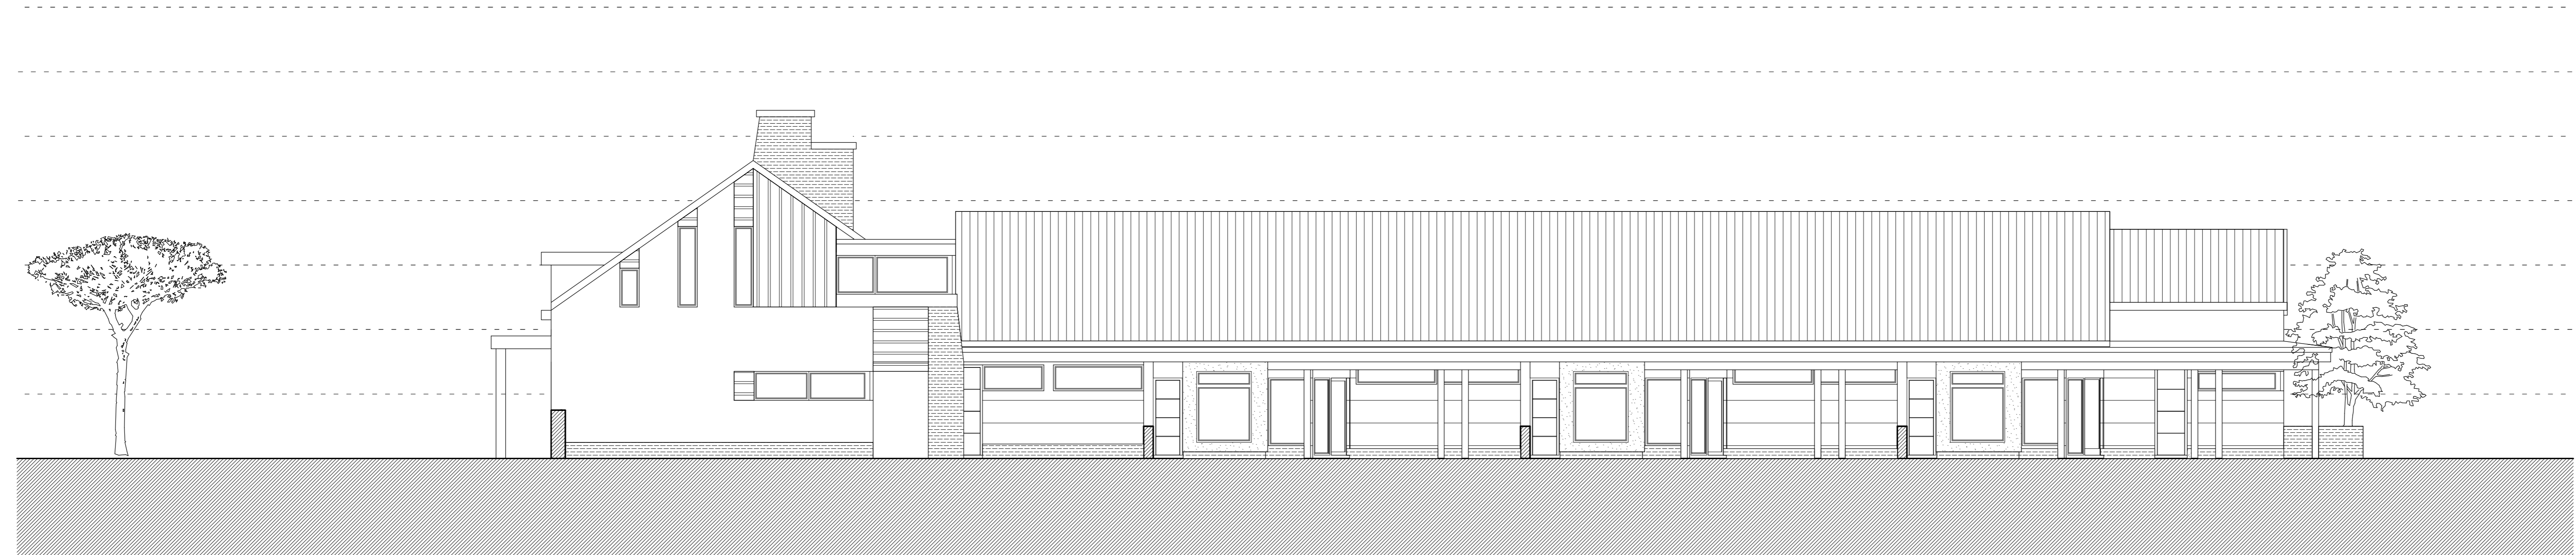
Méreték a helyszínen ellenőrizendők!

 Triskell Kft. 1034 Budapest, Kecse u. 25. Telefon: 06-1-388-17-07 Fax: 06-1-388-23-80	Megrendelő: ...t	<b>E-6</b>  M=1:100
	ÓVODA ÉPÍTÉSI ENGEDÉLYEZÉSI TERVE 2072 Zsambék, Rákóczi utca (hrsz: 1216) DÉLKELETI (OLDALSÓ UTCAI) HOMLOKZAT	
	Vezető tervező: Turi Attila É1-13-0316/03	Munkatársak: Tompe Zoltán É2-19-0348/2007. okl. építészmérnök




Méreték a helyszínen ellenőrizendők!

 Triskell Kft. 1034 Budapest, Kecse u. 25. Telefon: 06-1-388-17-07 Fax: 06-1-388-23-80	Megrendelő: ...t ...	<b>E-7</b>  M=1:100
	ÓVODA ÉPÍTÉSI ENGEDÉLYEZÉSI TERVE 2072 Zsambék, Rákóczi utca (hrsz: 1216) <b>DÉLNYUGATI (HÁTSÓ UDVARI) HOMLOKZAT</b>	
Vezető tervező: Turi Attila É1-13-0316/03	Budapest, 2008. január	Munkatársak: Tompe Zoltán É2-19-0348/2007. okl. építészmérnök



Méreték a helyszínen ellenőrizendők!

 Triskell Kft. 1034 Budapest, Kecse u. 25. Telefon: 06-1-388-17-07 Fax: 06-1-388-23-80	Megrendelő: ...t ...	<b>E-8</b>  M=1:100
	ÓVODA ÉPÍTÉSI ENGEDÉLYEZÉSI TERVE 2072 Zsámbék, Rakóczi utca (hrsz: 1216) <b>ÉSZAKNYUGAT (OLDALSÓ) HOMLOKZAT</b>	
	Vezető tervező: Turi Attila E1-13-0316/03	Munkatársak: Tömpe Zoltán E2-19-0348/2007. okl. építész-mérnök
	Budapest, 2008. január	