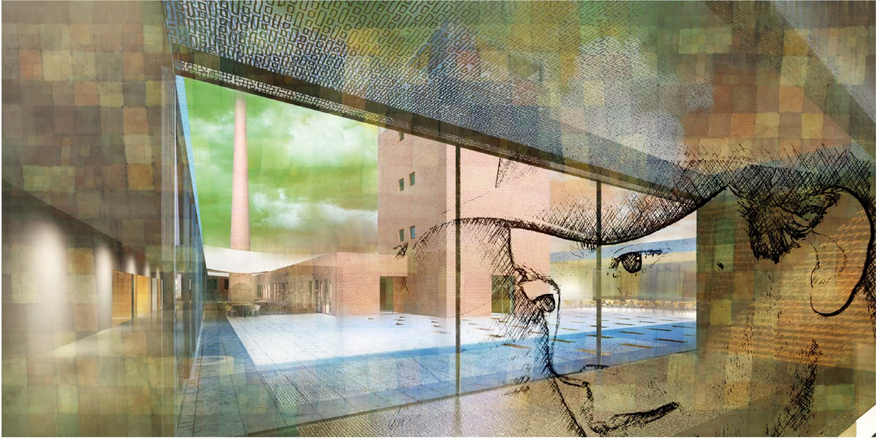

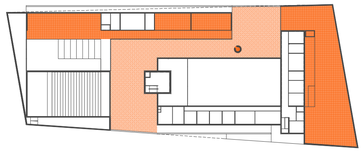

kiállítótér
7oo + 14oo m2

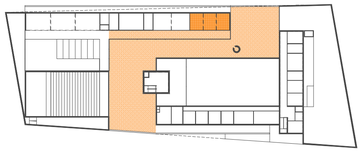

alkotóterek
1o5o + 1oo m2

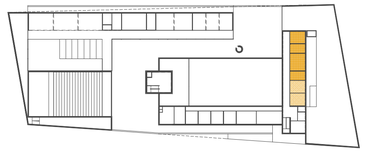

művészeti háttérfunkciók
5o + 1oo m2

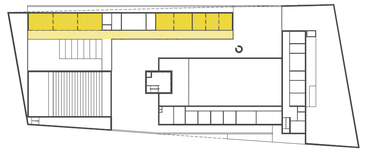

csoportos foglalkozások
24o + 34o m2

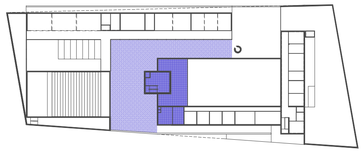

vendéglátás
26o + 74o m2

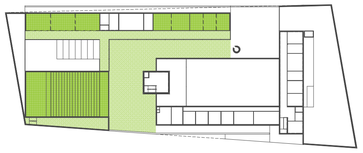

konferencia
12oo + 85o m2

apartmanok
1oo m2

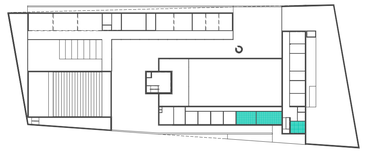

adminisztráció
12o m2

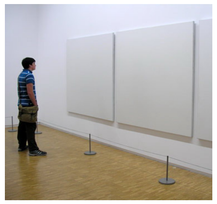

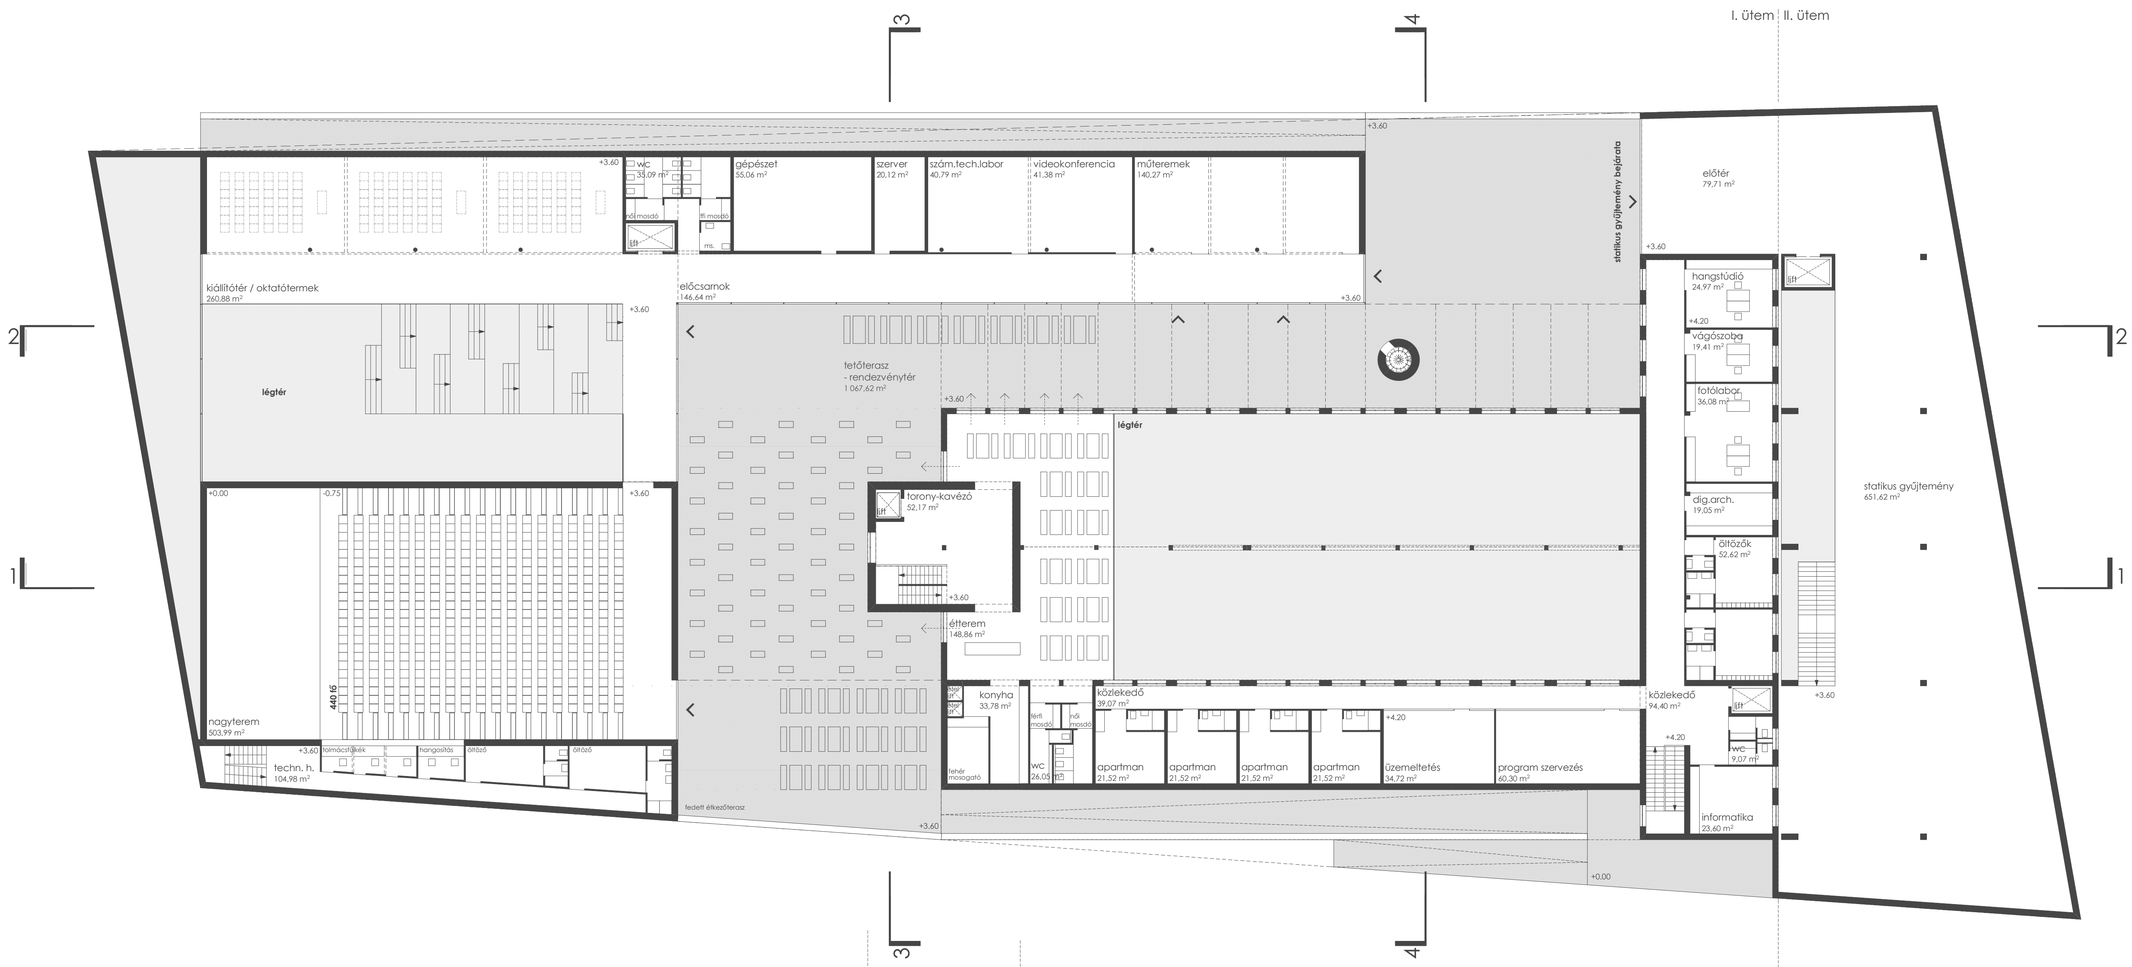


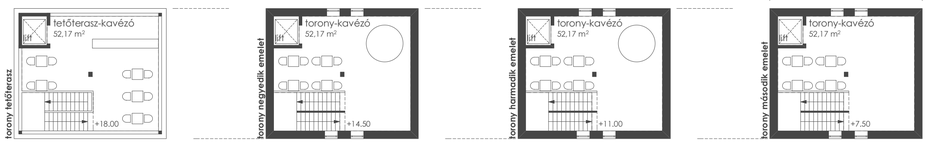


# 320°C MŰVÉSZETI, KULTURÁLIS, OKTATÁSI ÉS TECHNIKAI KÖZPONT TERVPÁLYÁZATA

0 10 20 30 40

EMELETI ALAPRAJZ M=1:200

04