




3 2 MŰVÉSZETI, KULTURÁLIS, OKTATÁSI ÉS
 0 ° TECHNikai KÖZPONT TERVPÁLYÁZATA

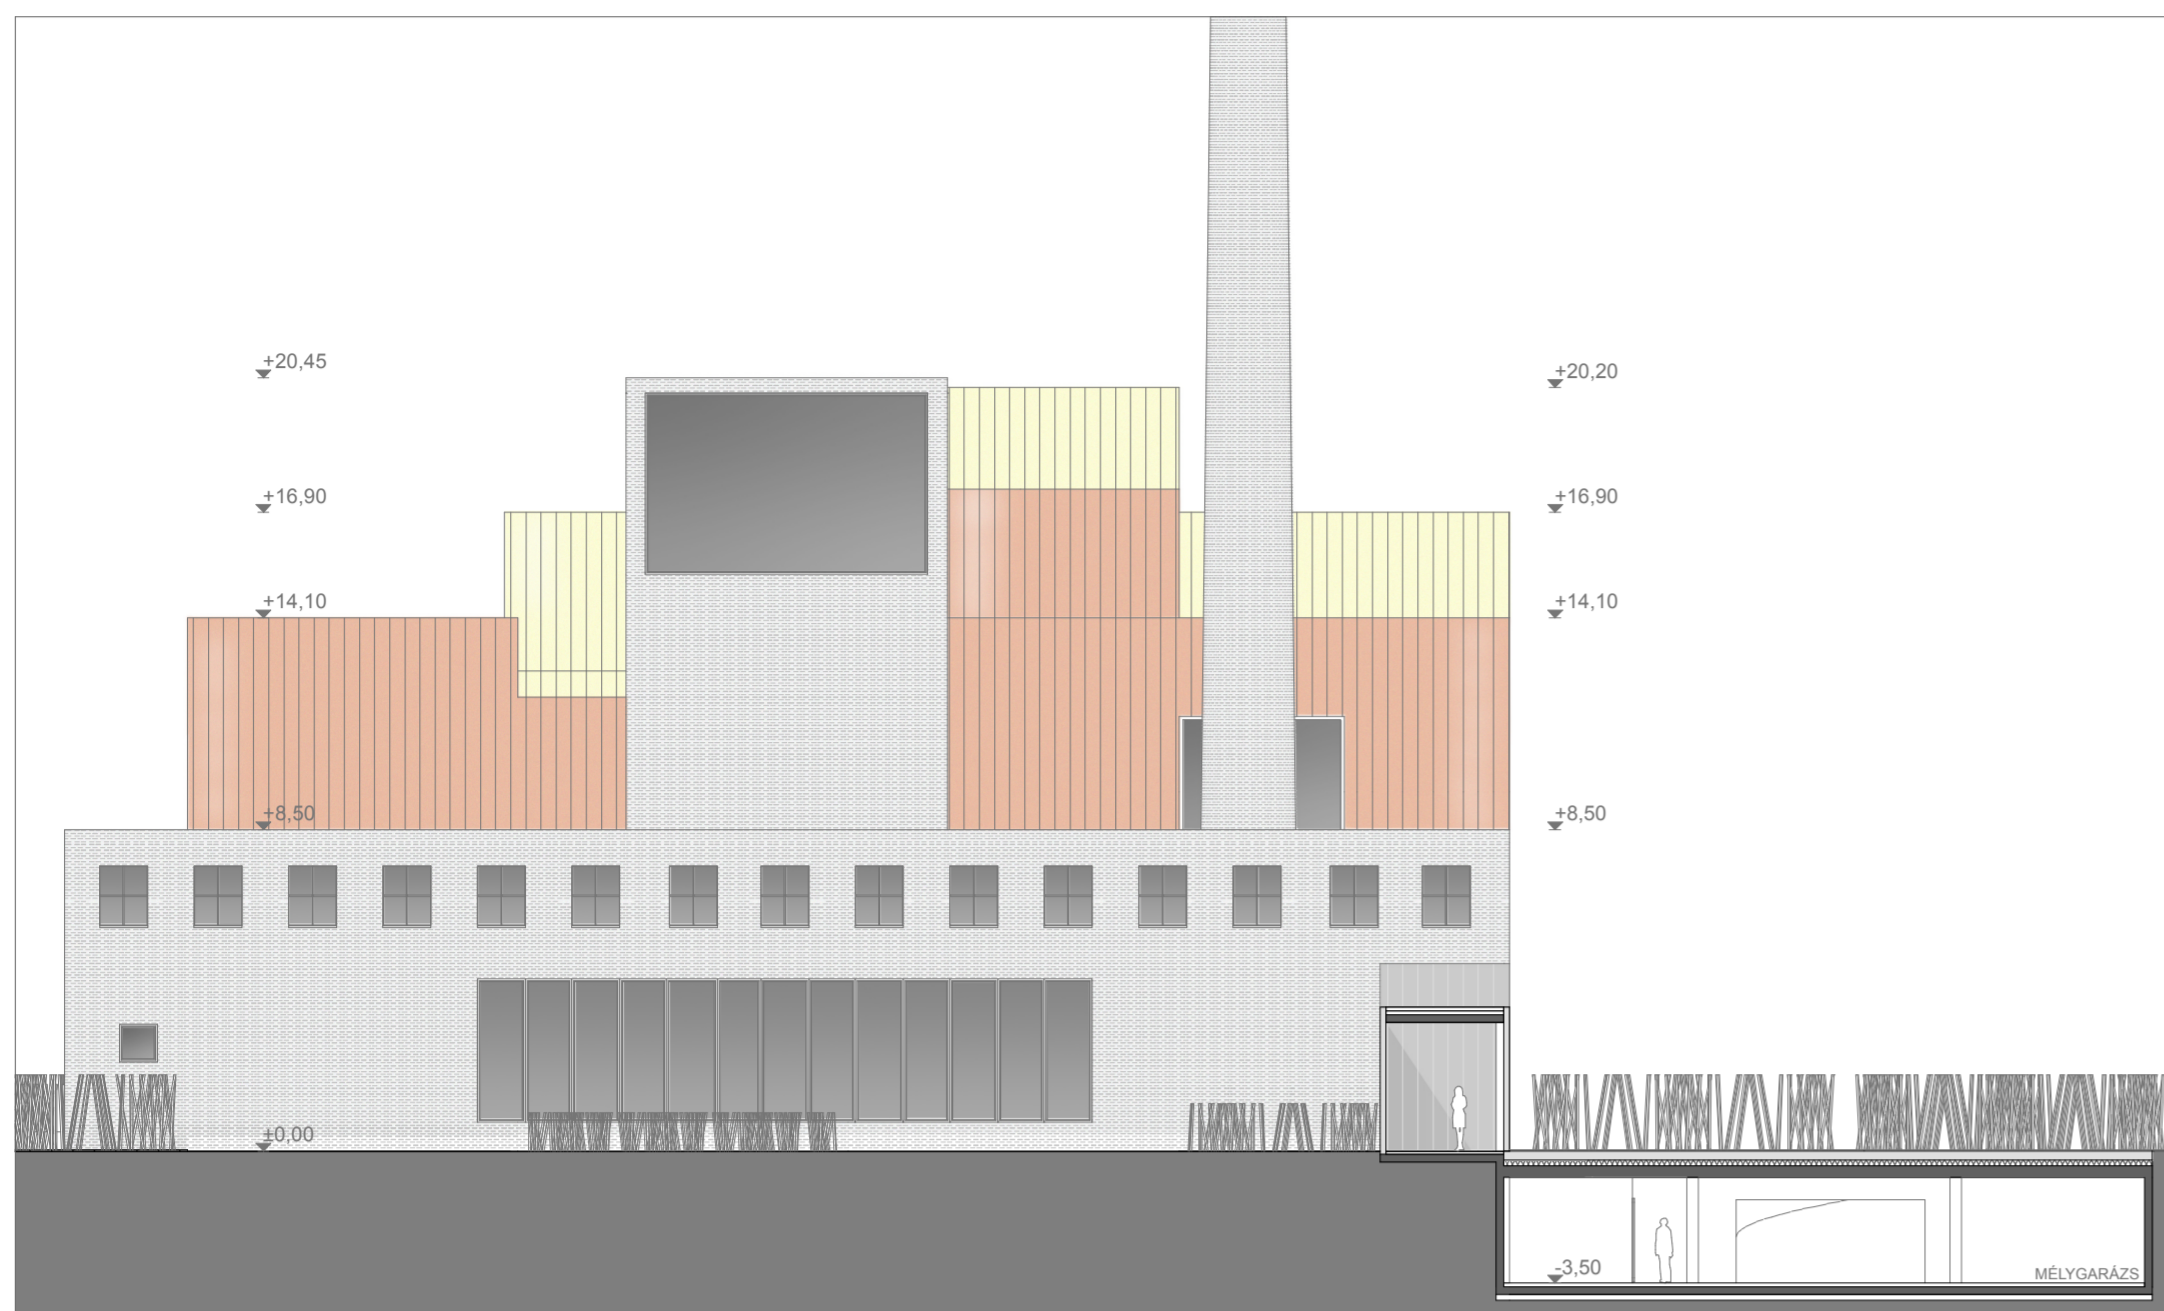


2-2 METSZET

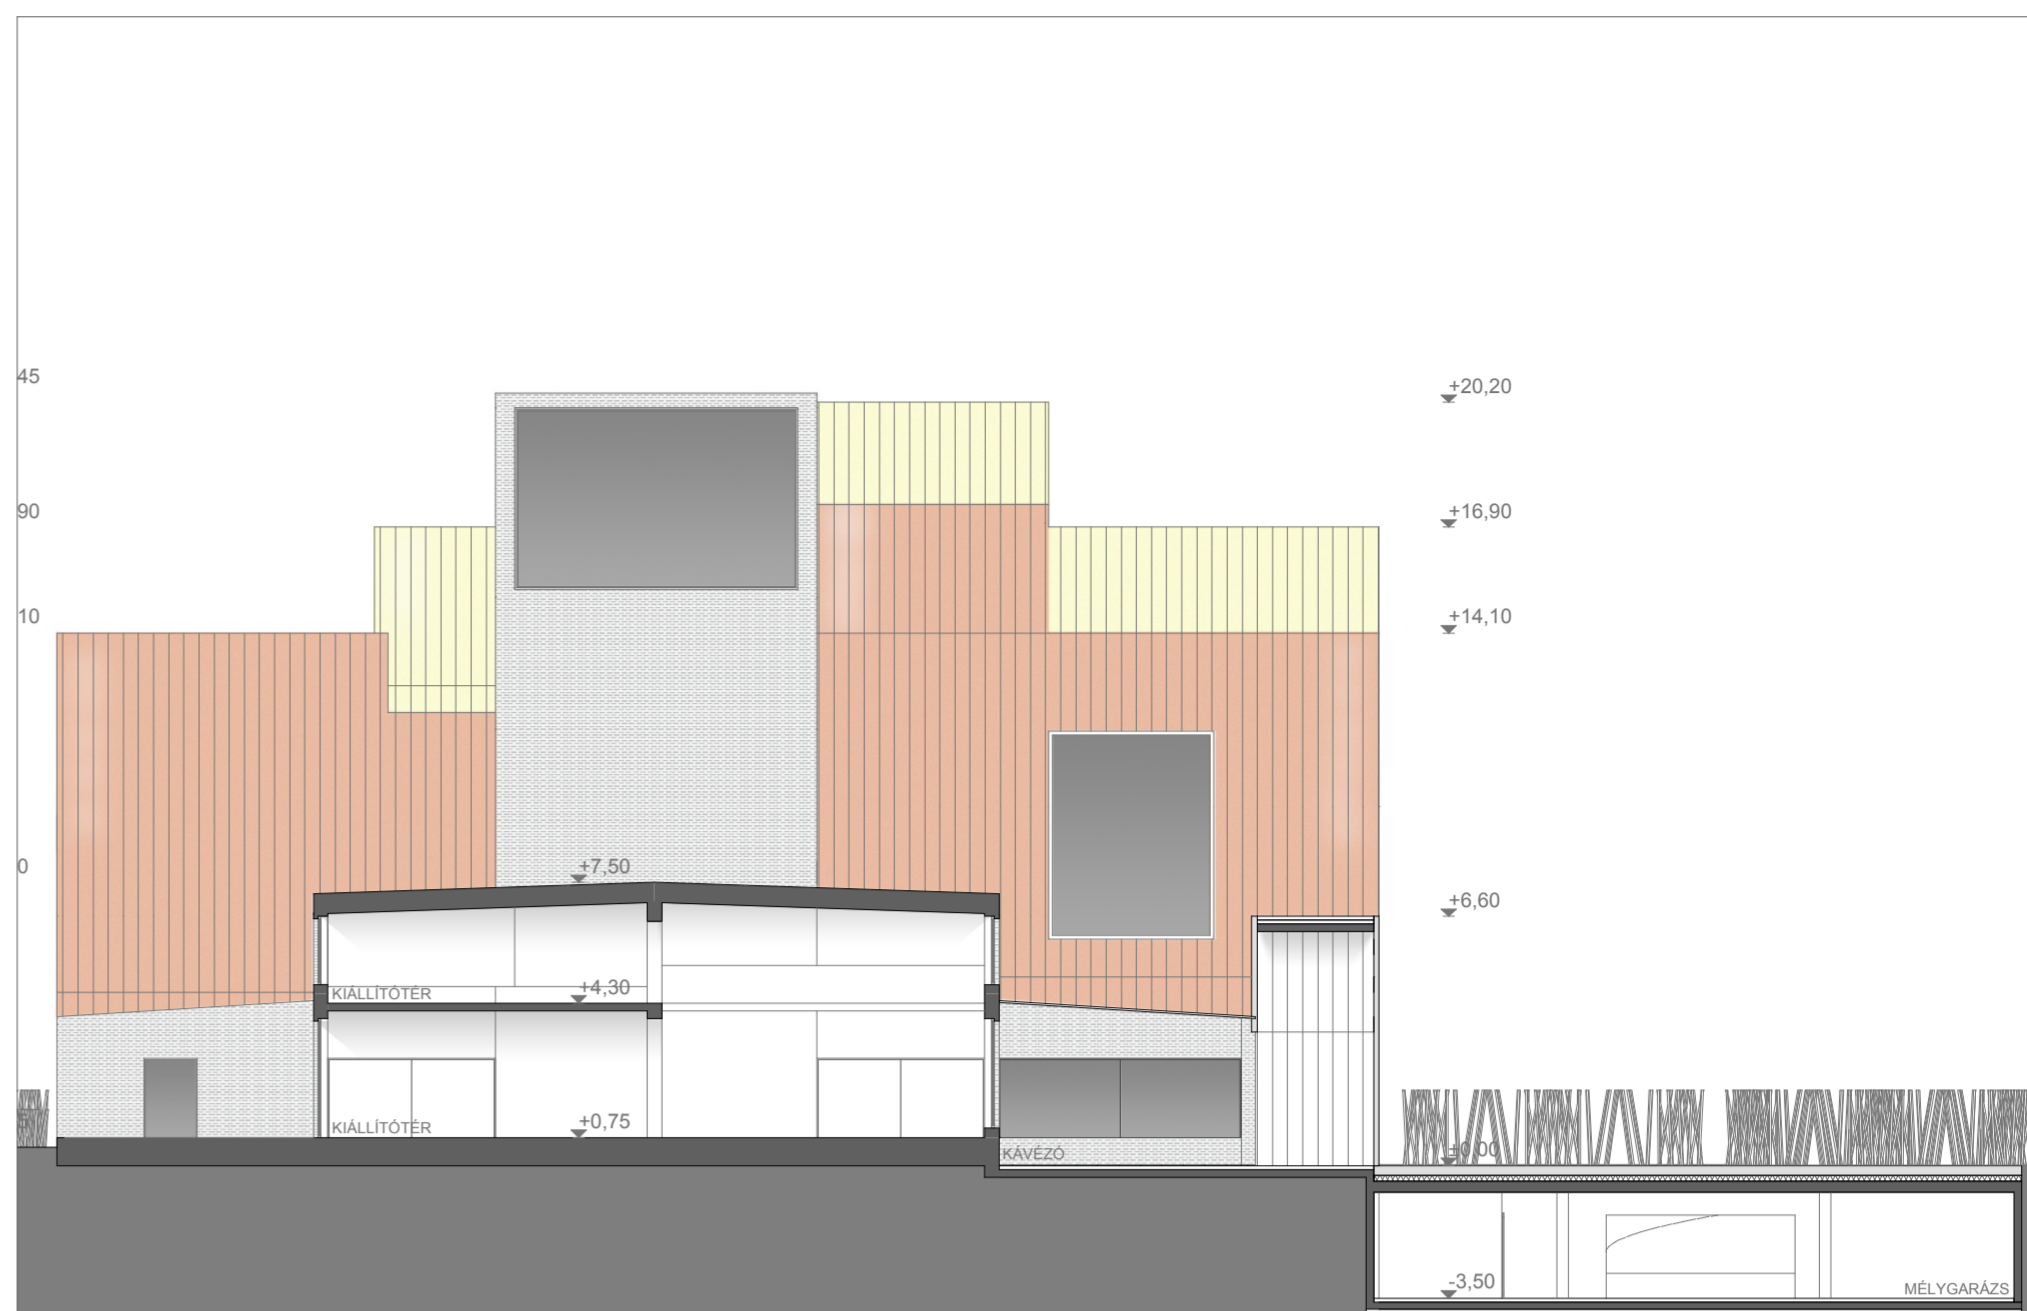


3-3 METSZET

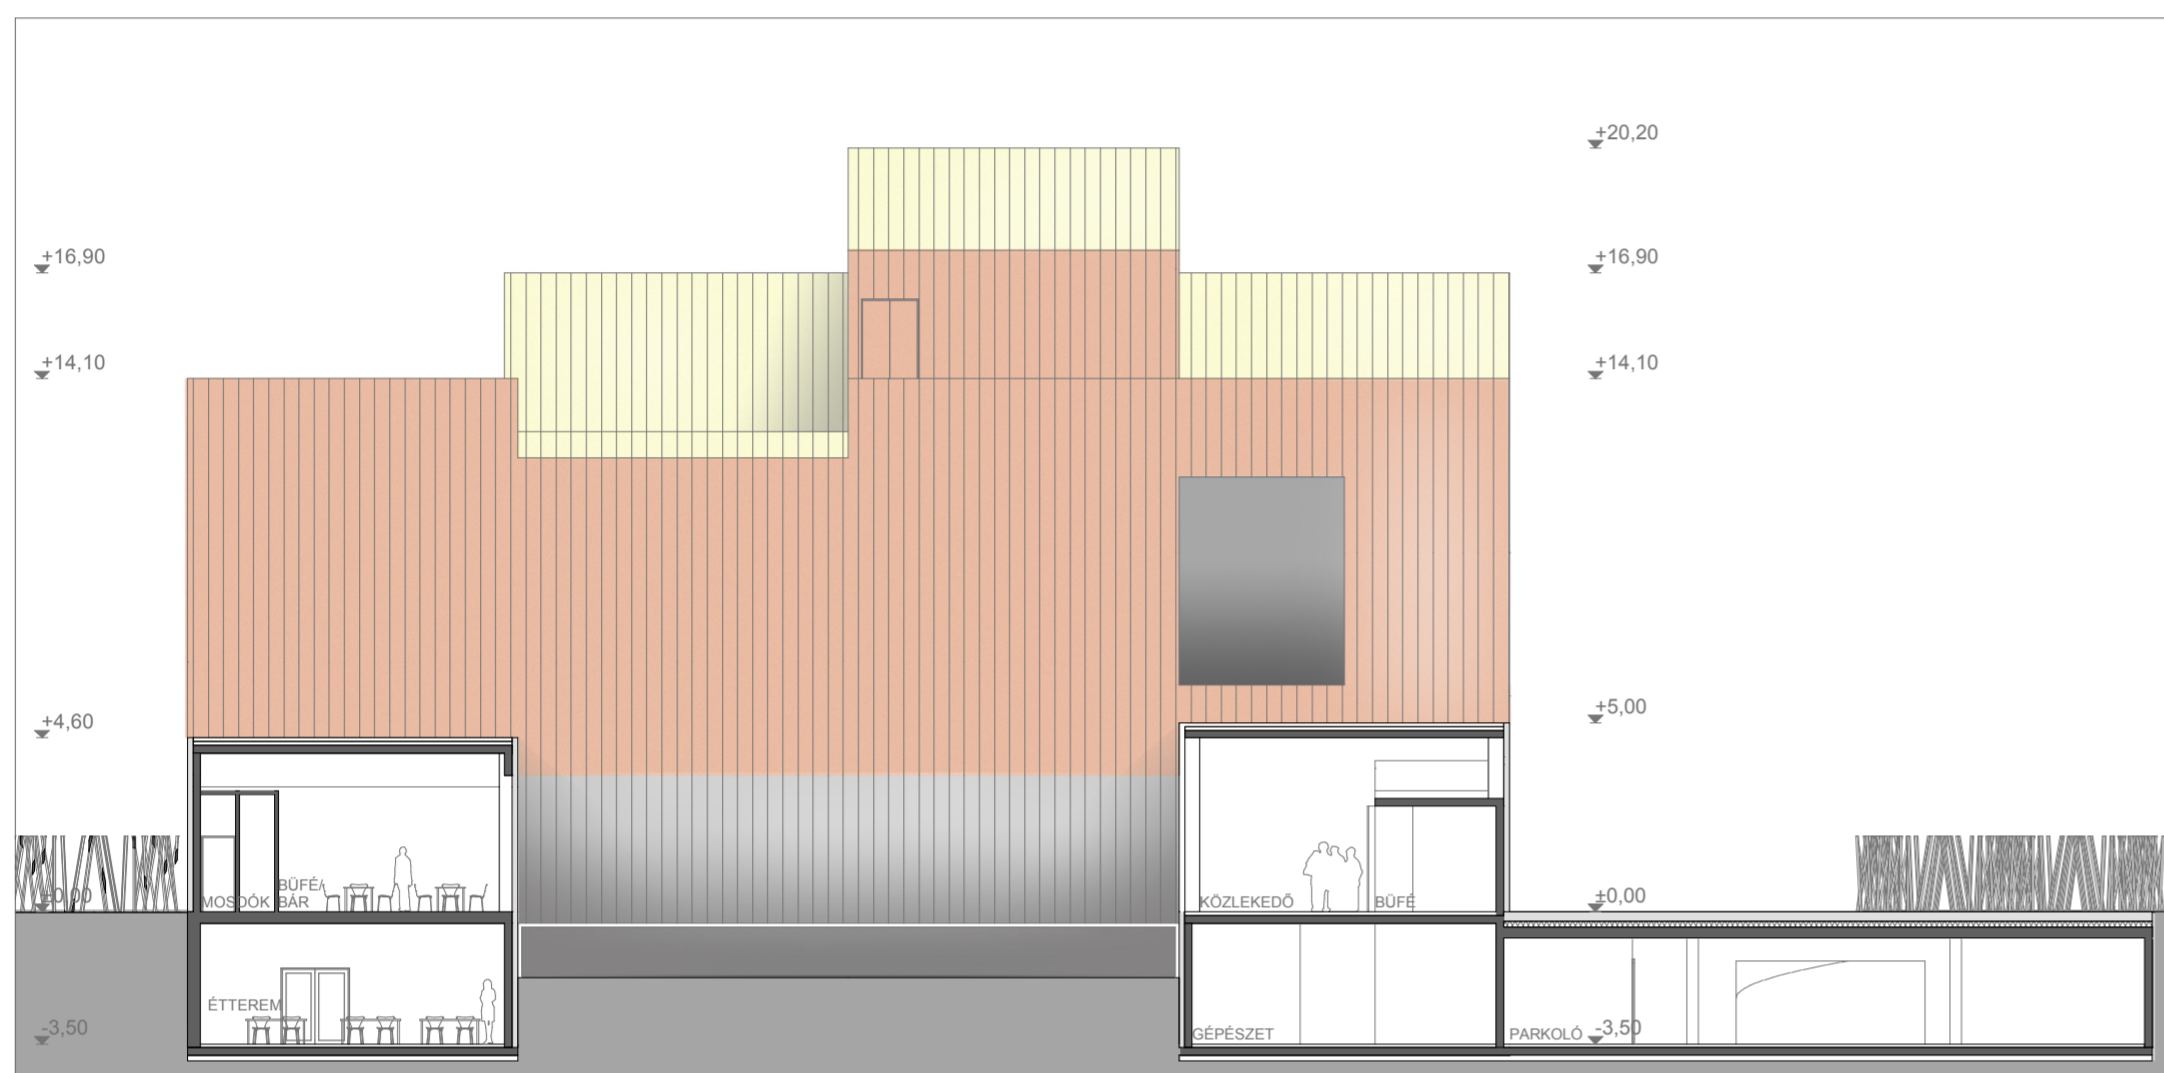

4-4 METSZET

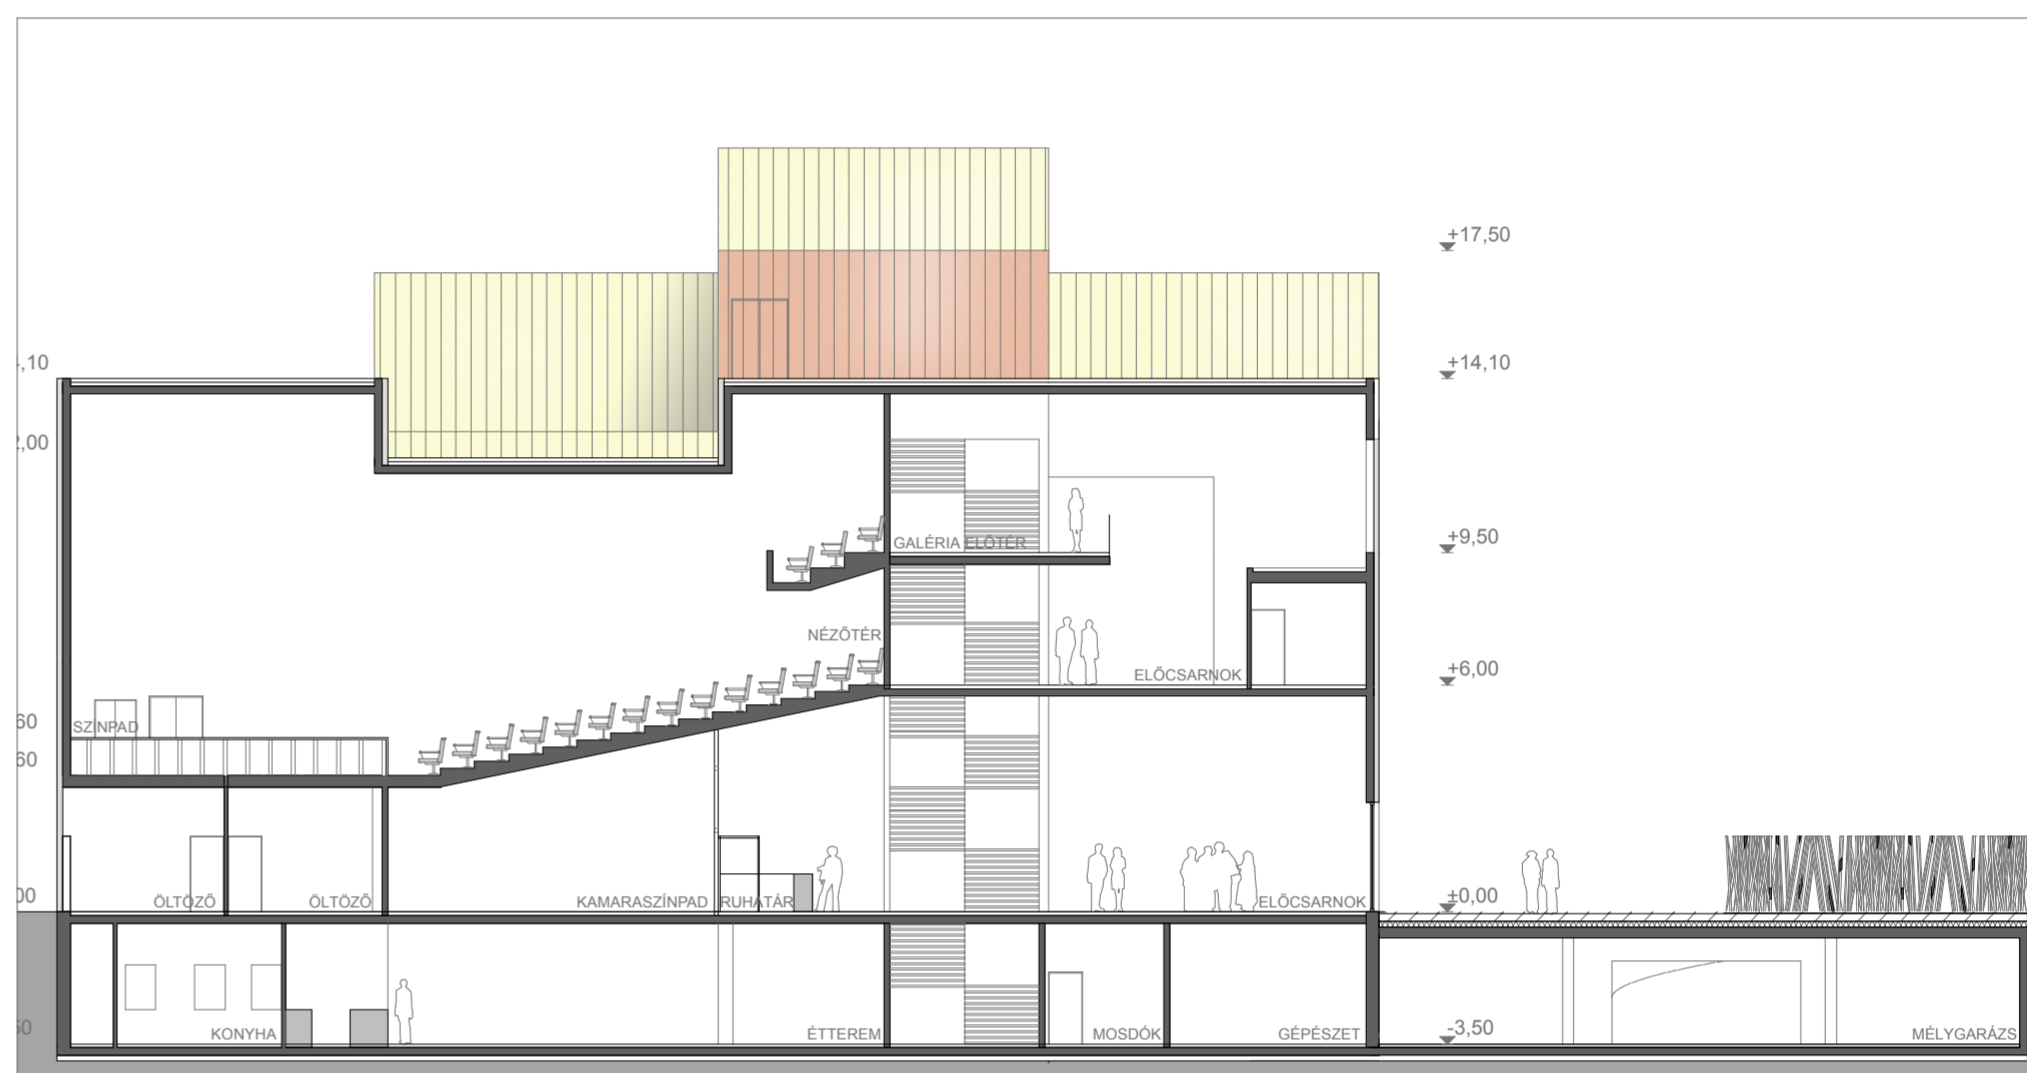


5-5 METSZET

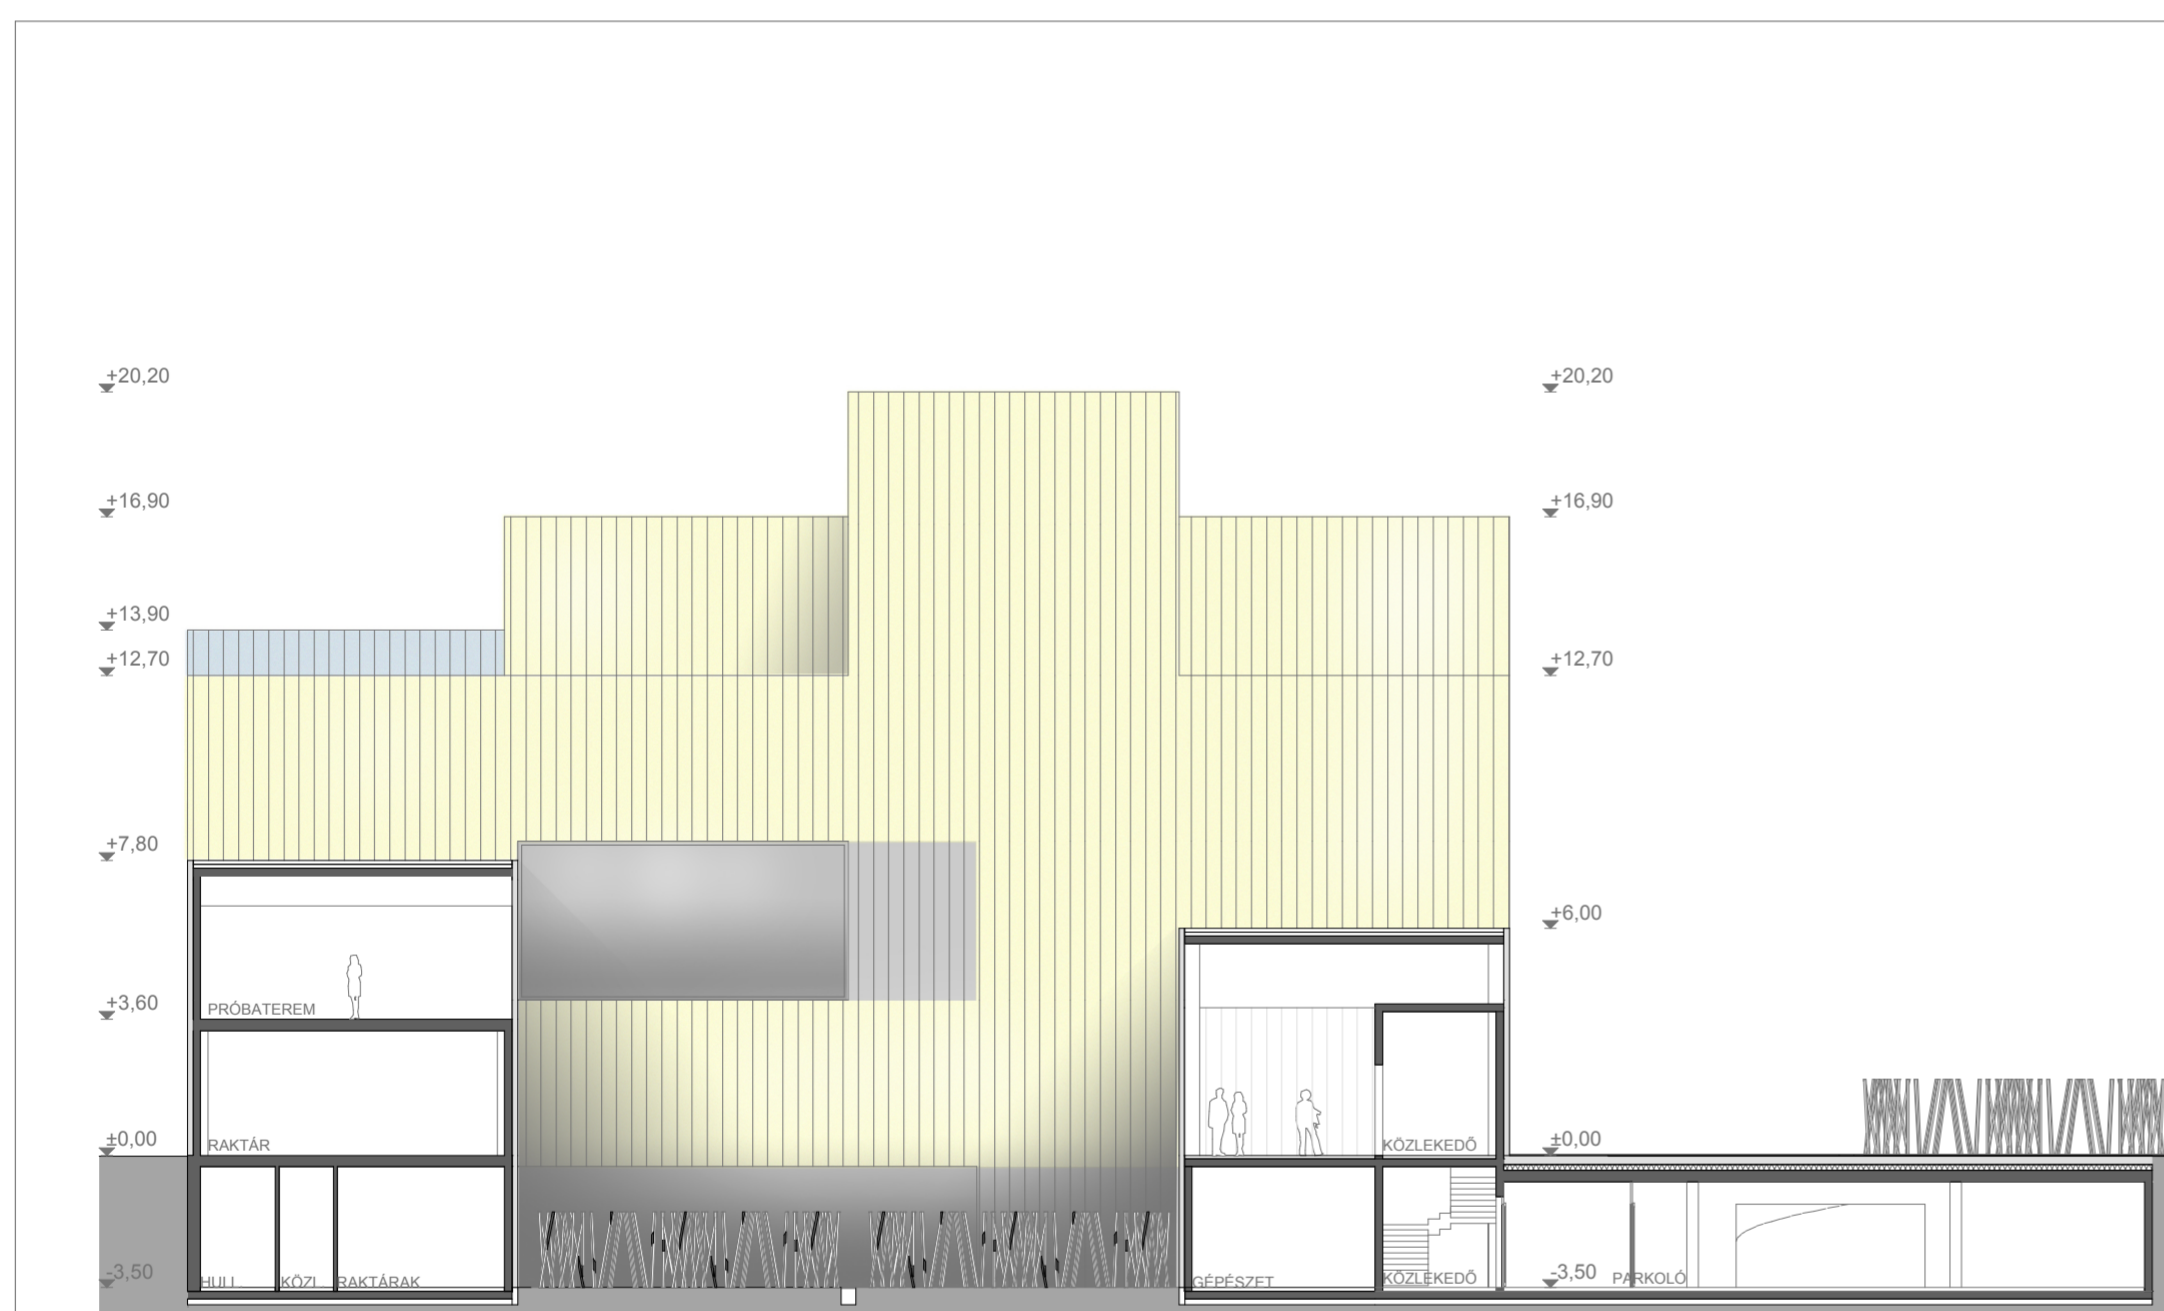


6-6 METSZET



7-7 METSZET

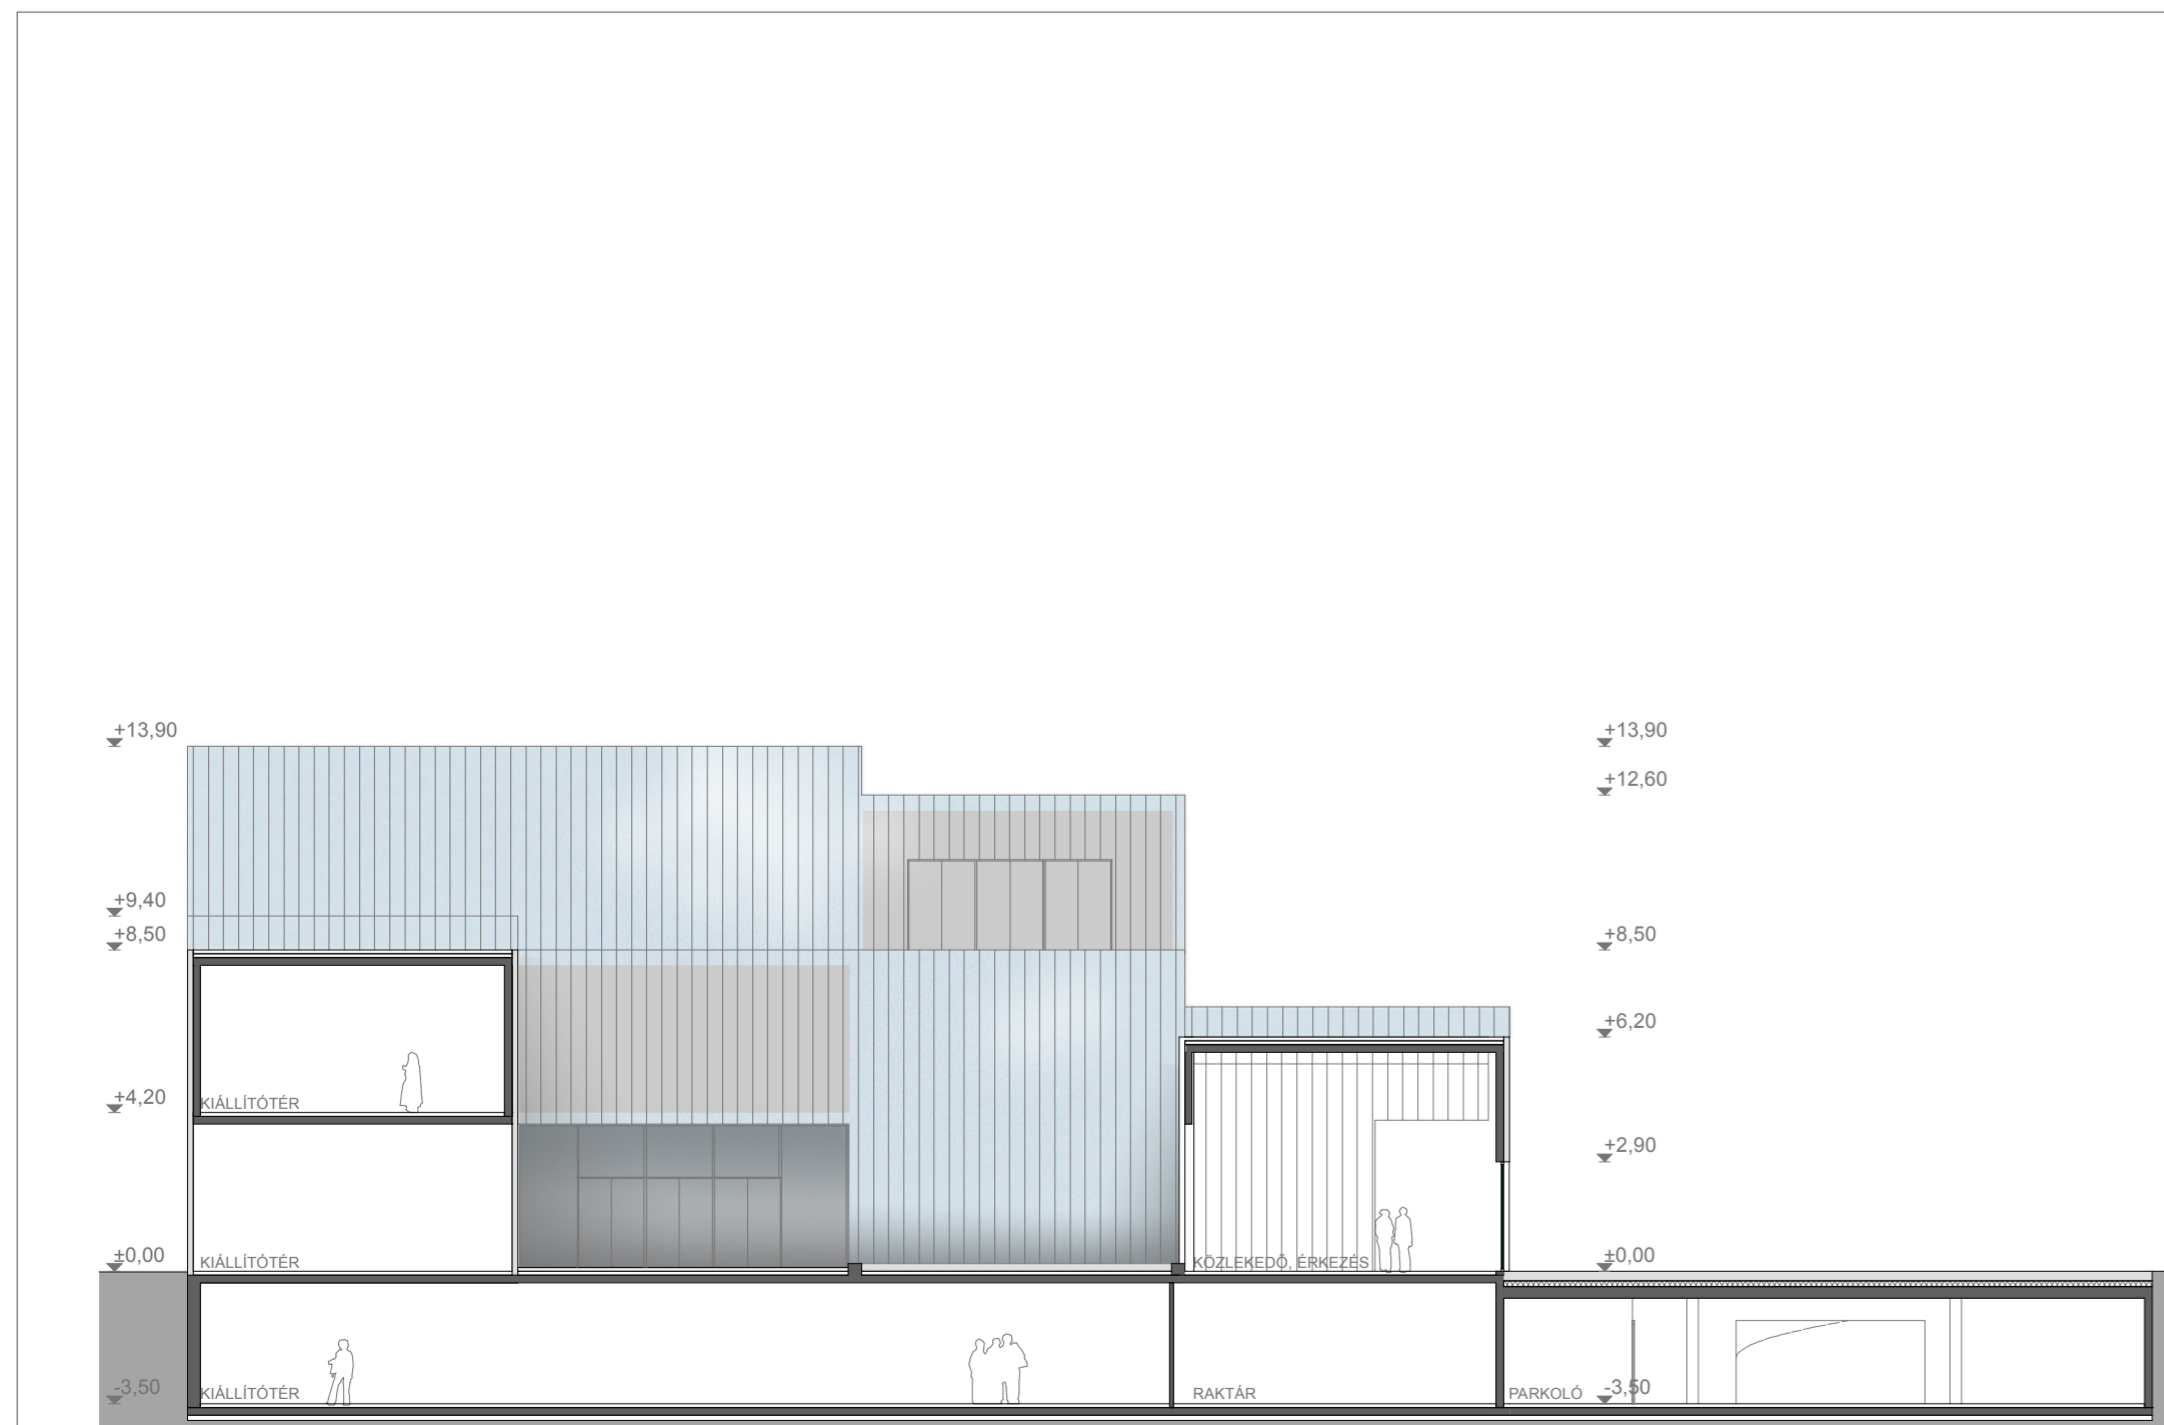

8-8 METSZET

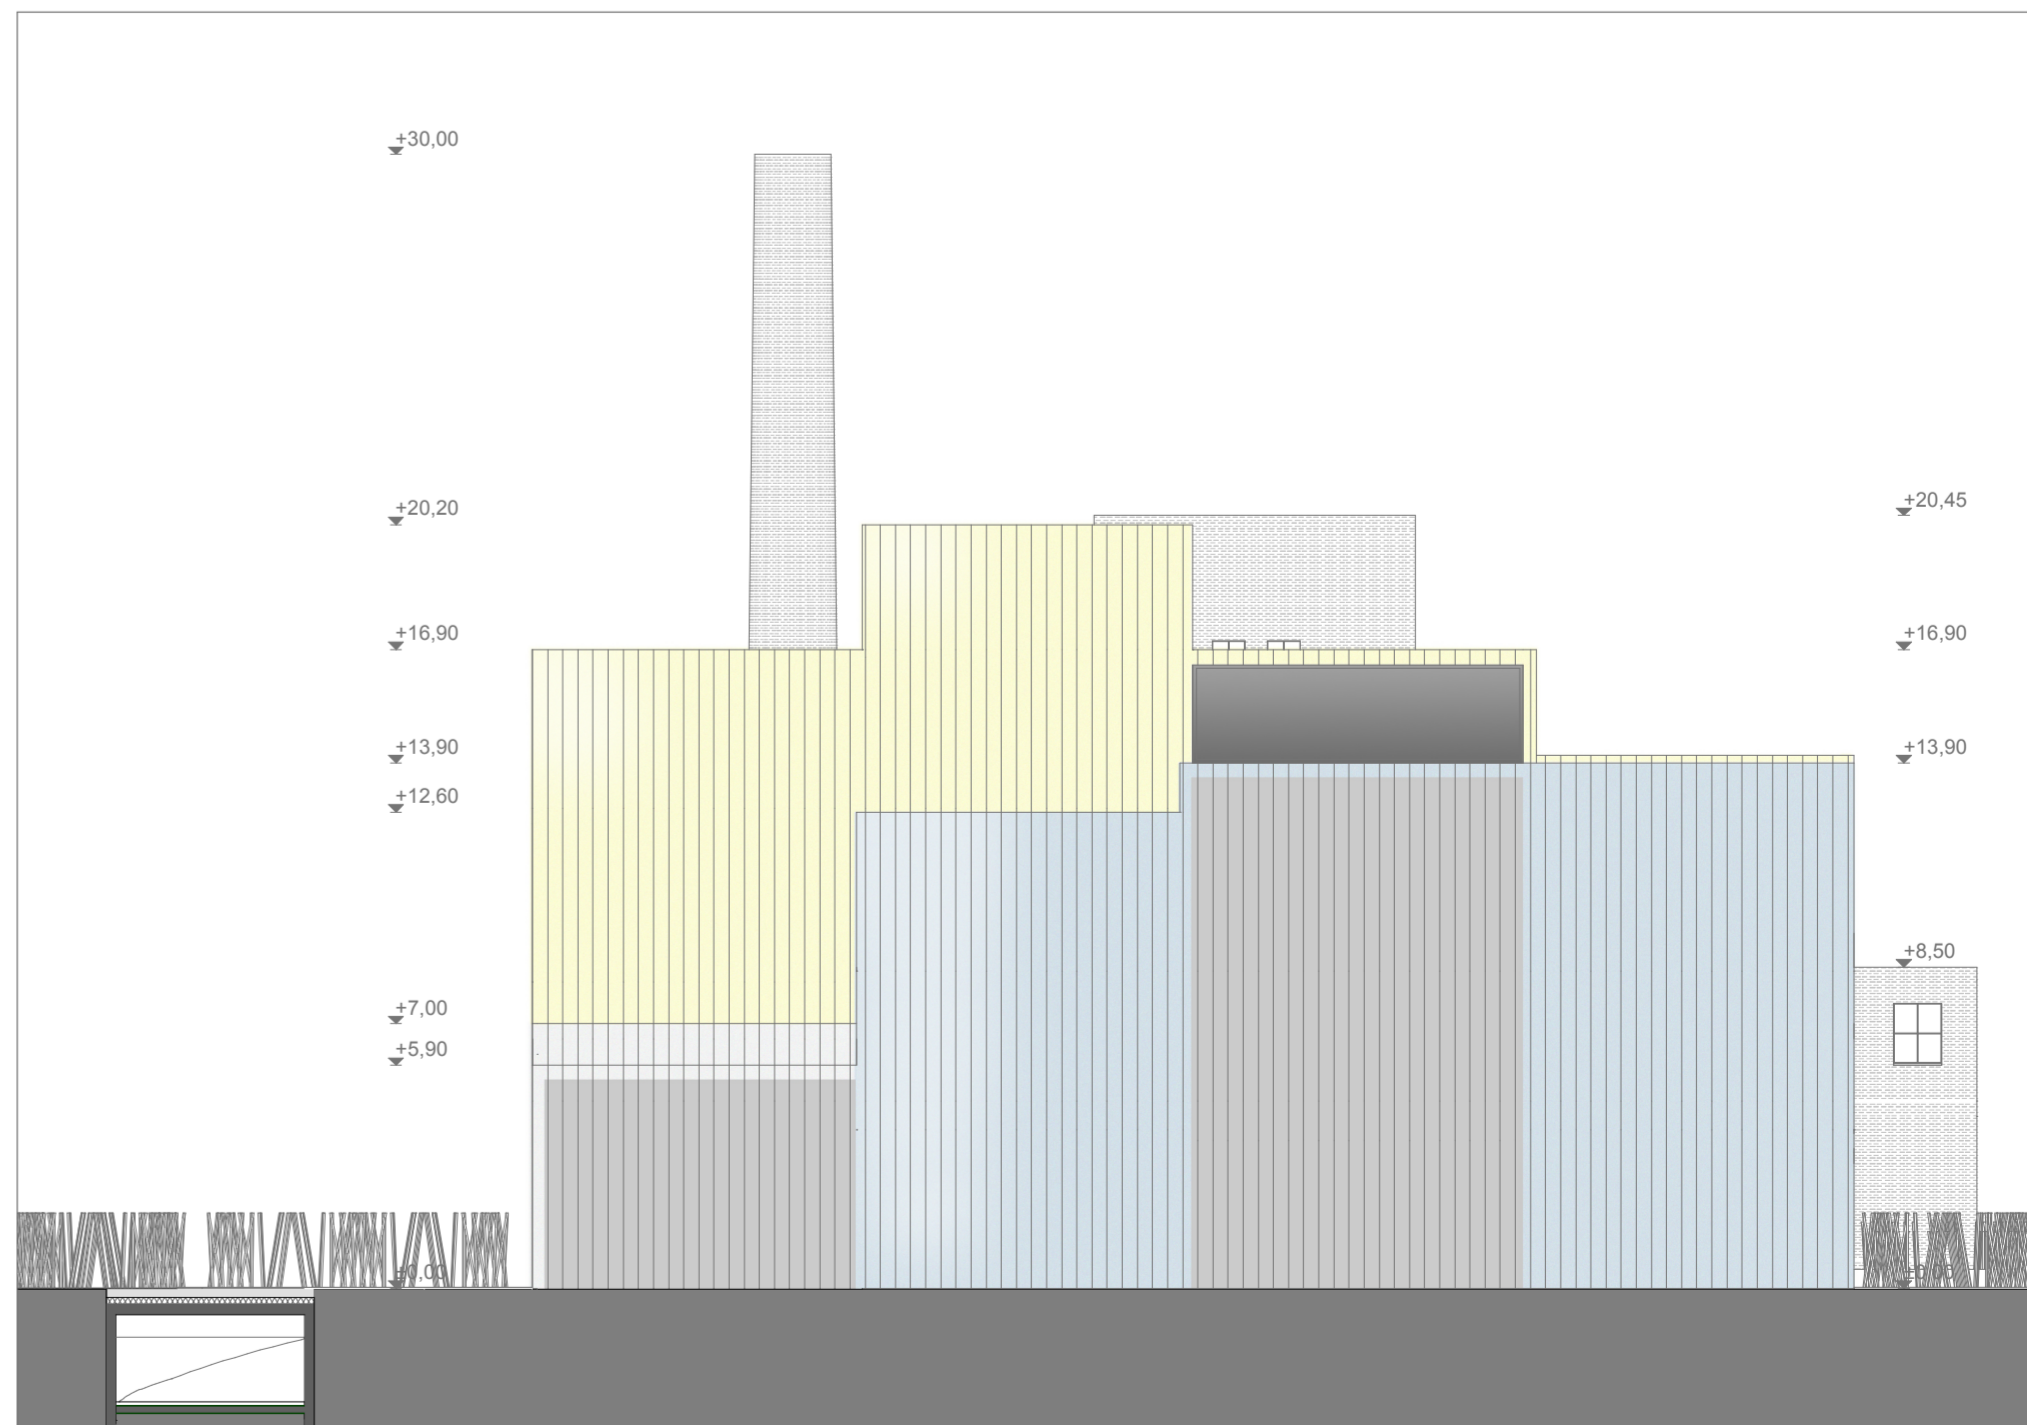

DÉLI HOMLOKZAT