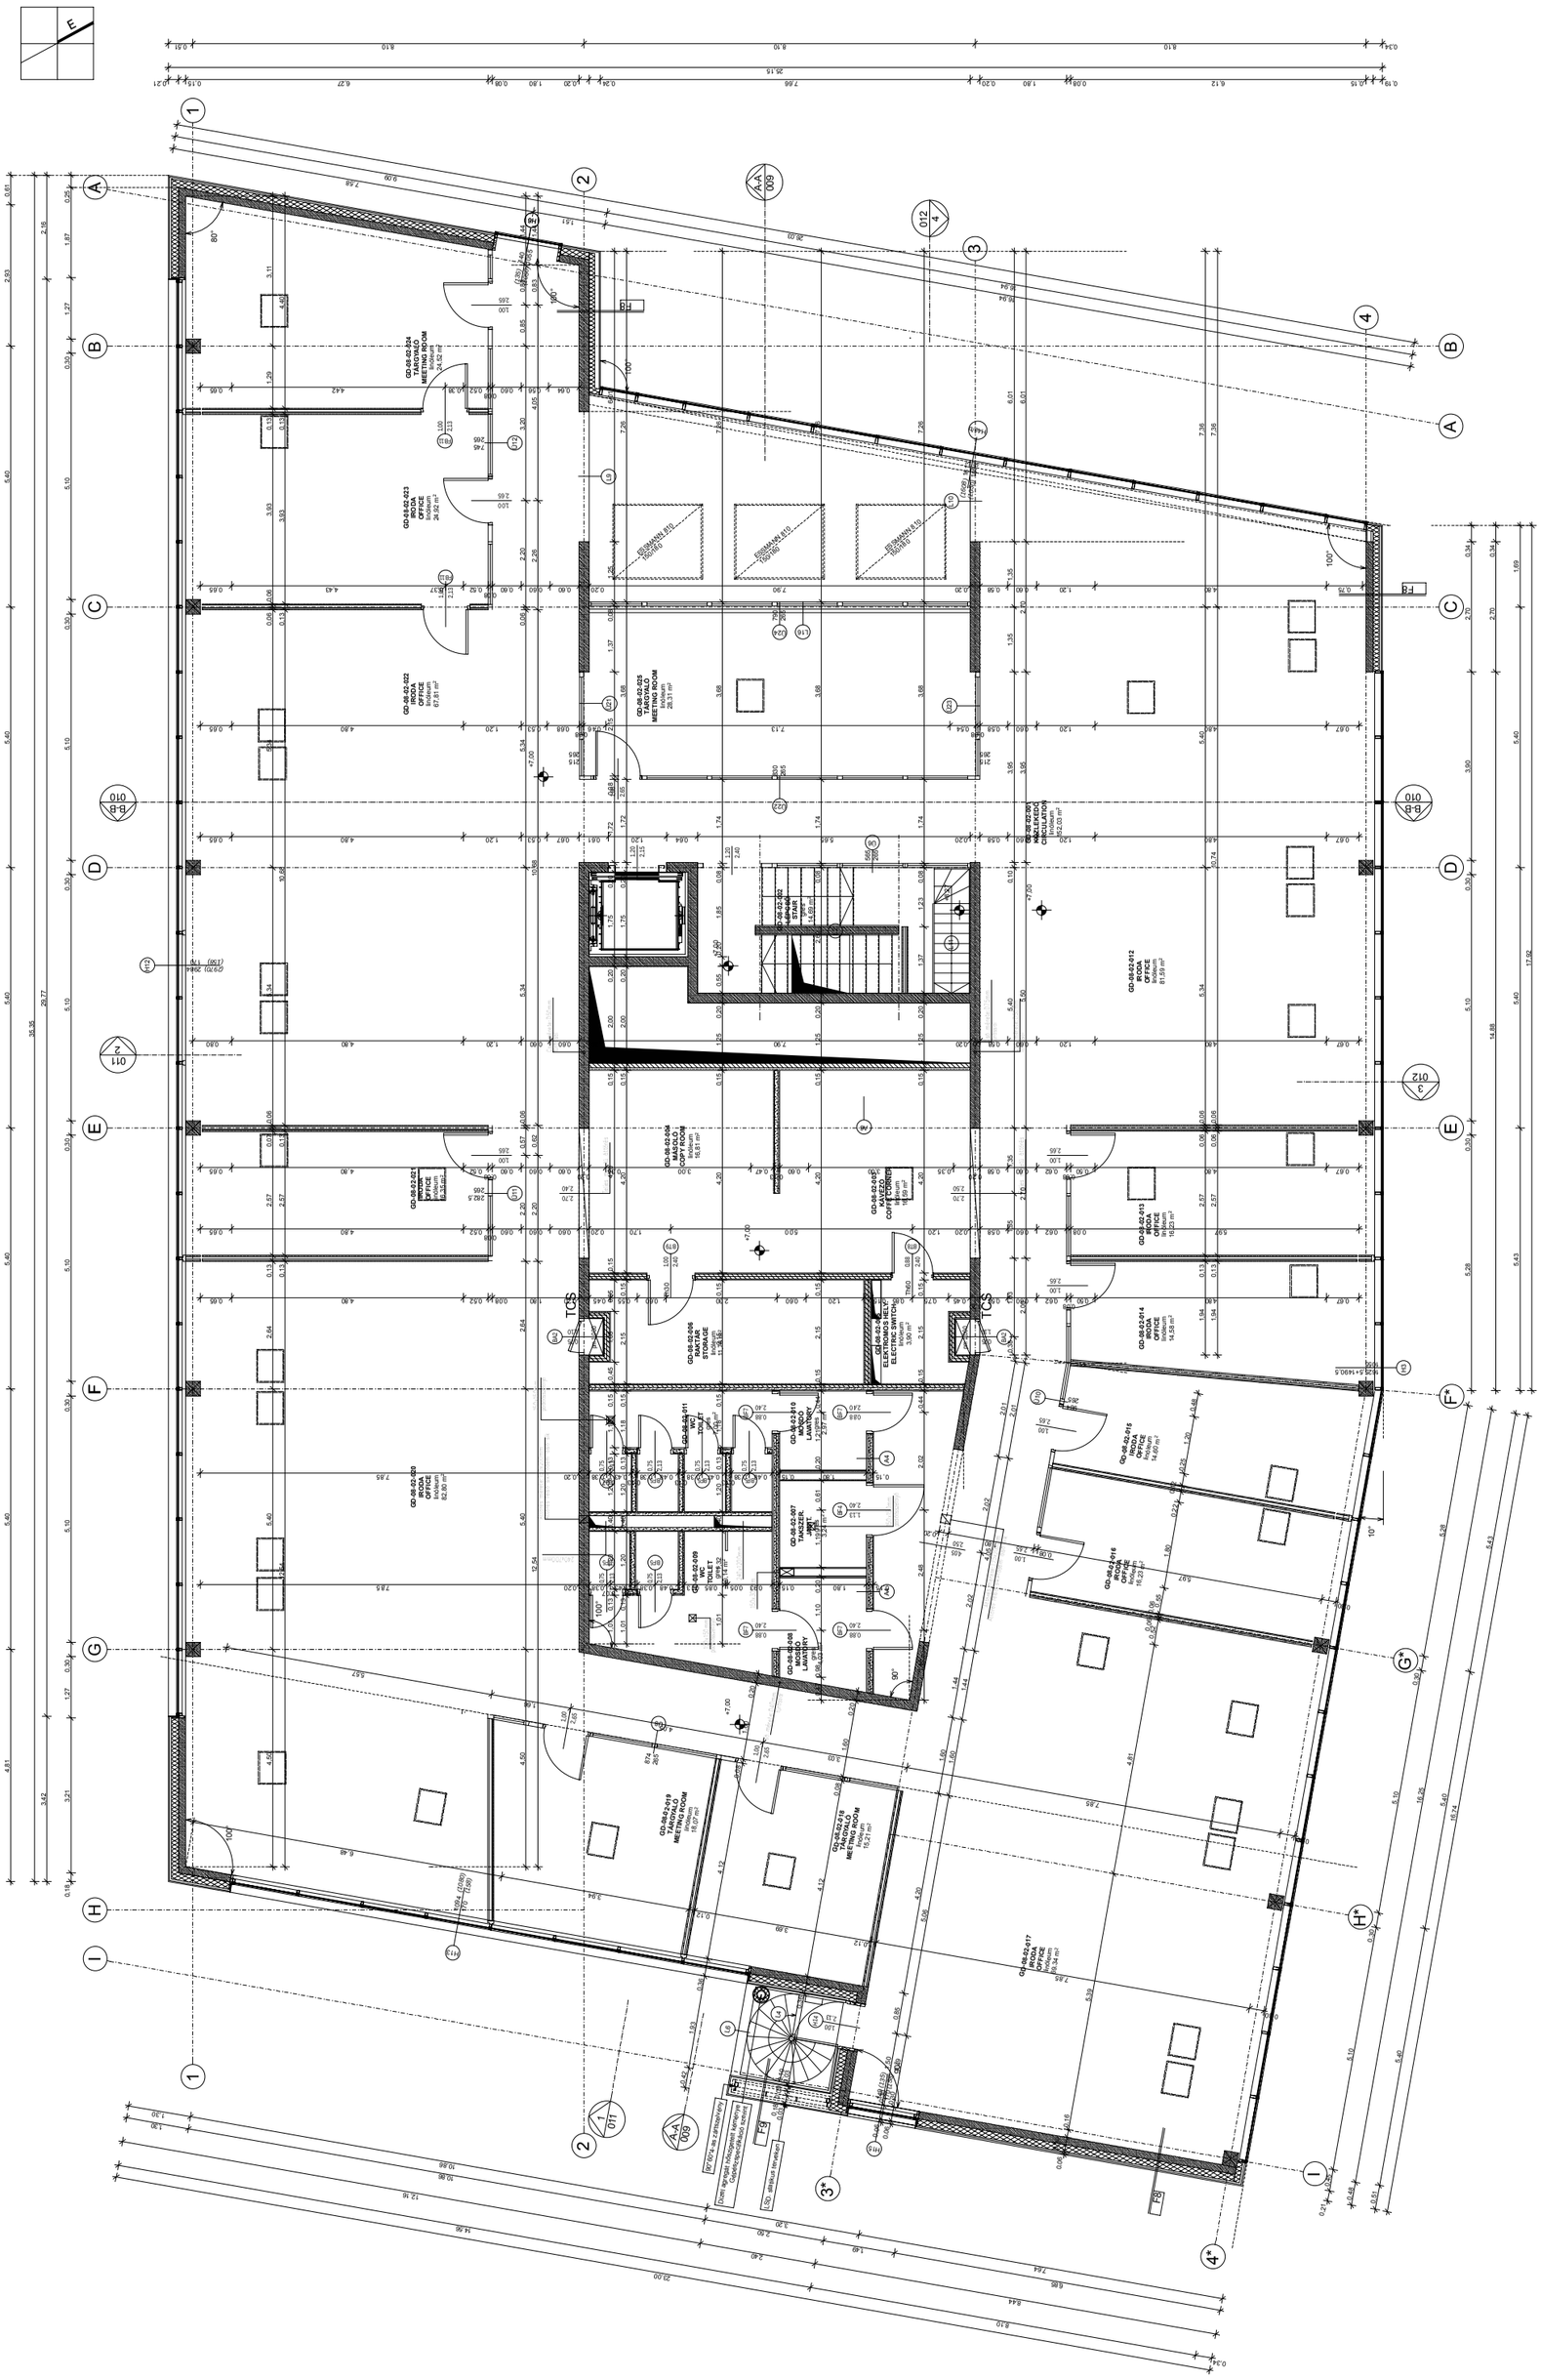
GD-00-02-004
TARGYALÓ
MEETING ROOM
GD-00-02-023
IRODA
OFFICE
GD-00-02-022
IRODA
OFFICE
GD-00-02-025
TÁRGYALÓ
MEETING ROOM
GD-00-02-012
IRODA
OFFICE
GD-00-02-002
LÉPCSŐHÁZ
STAIR
GD-00-02-021
IRODA
OFFICE
GD-00-02-006
RAKTÁR
STORAGE
GD-00-02-005
KÁVÉZÓ
COFFEE POINT
GD-00-02-013
IRODA
OFFICE
GD-00-02-014
IRODA
OFFICE
GD-00-02-015
IRODA
OFFICE
GD-00-02-016
IRODA
OFFICE
GD-00-02-017
IRODA
OFFICE
GD-00-02-019
TÁRGYALÓ
MEETING ROOM
GD-00-02-020
IRODA
OFFICE
GD-00-02-011
WC
TOILET
GD-00-02-010
MOSÓ
LAVATORY
GD-00-02-009
WC
TOILET
GD-00-02-007
TAKARÍTÓ
JANITOR
GD-00-02-008
MOSÓ
LAVATORY
TCS
TCS