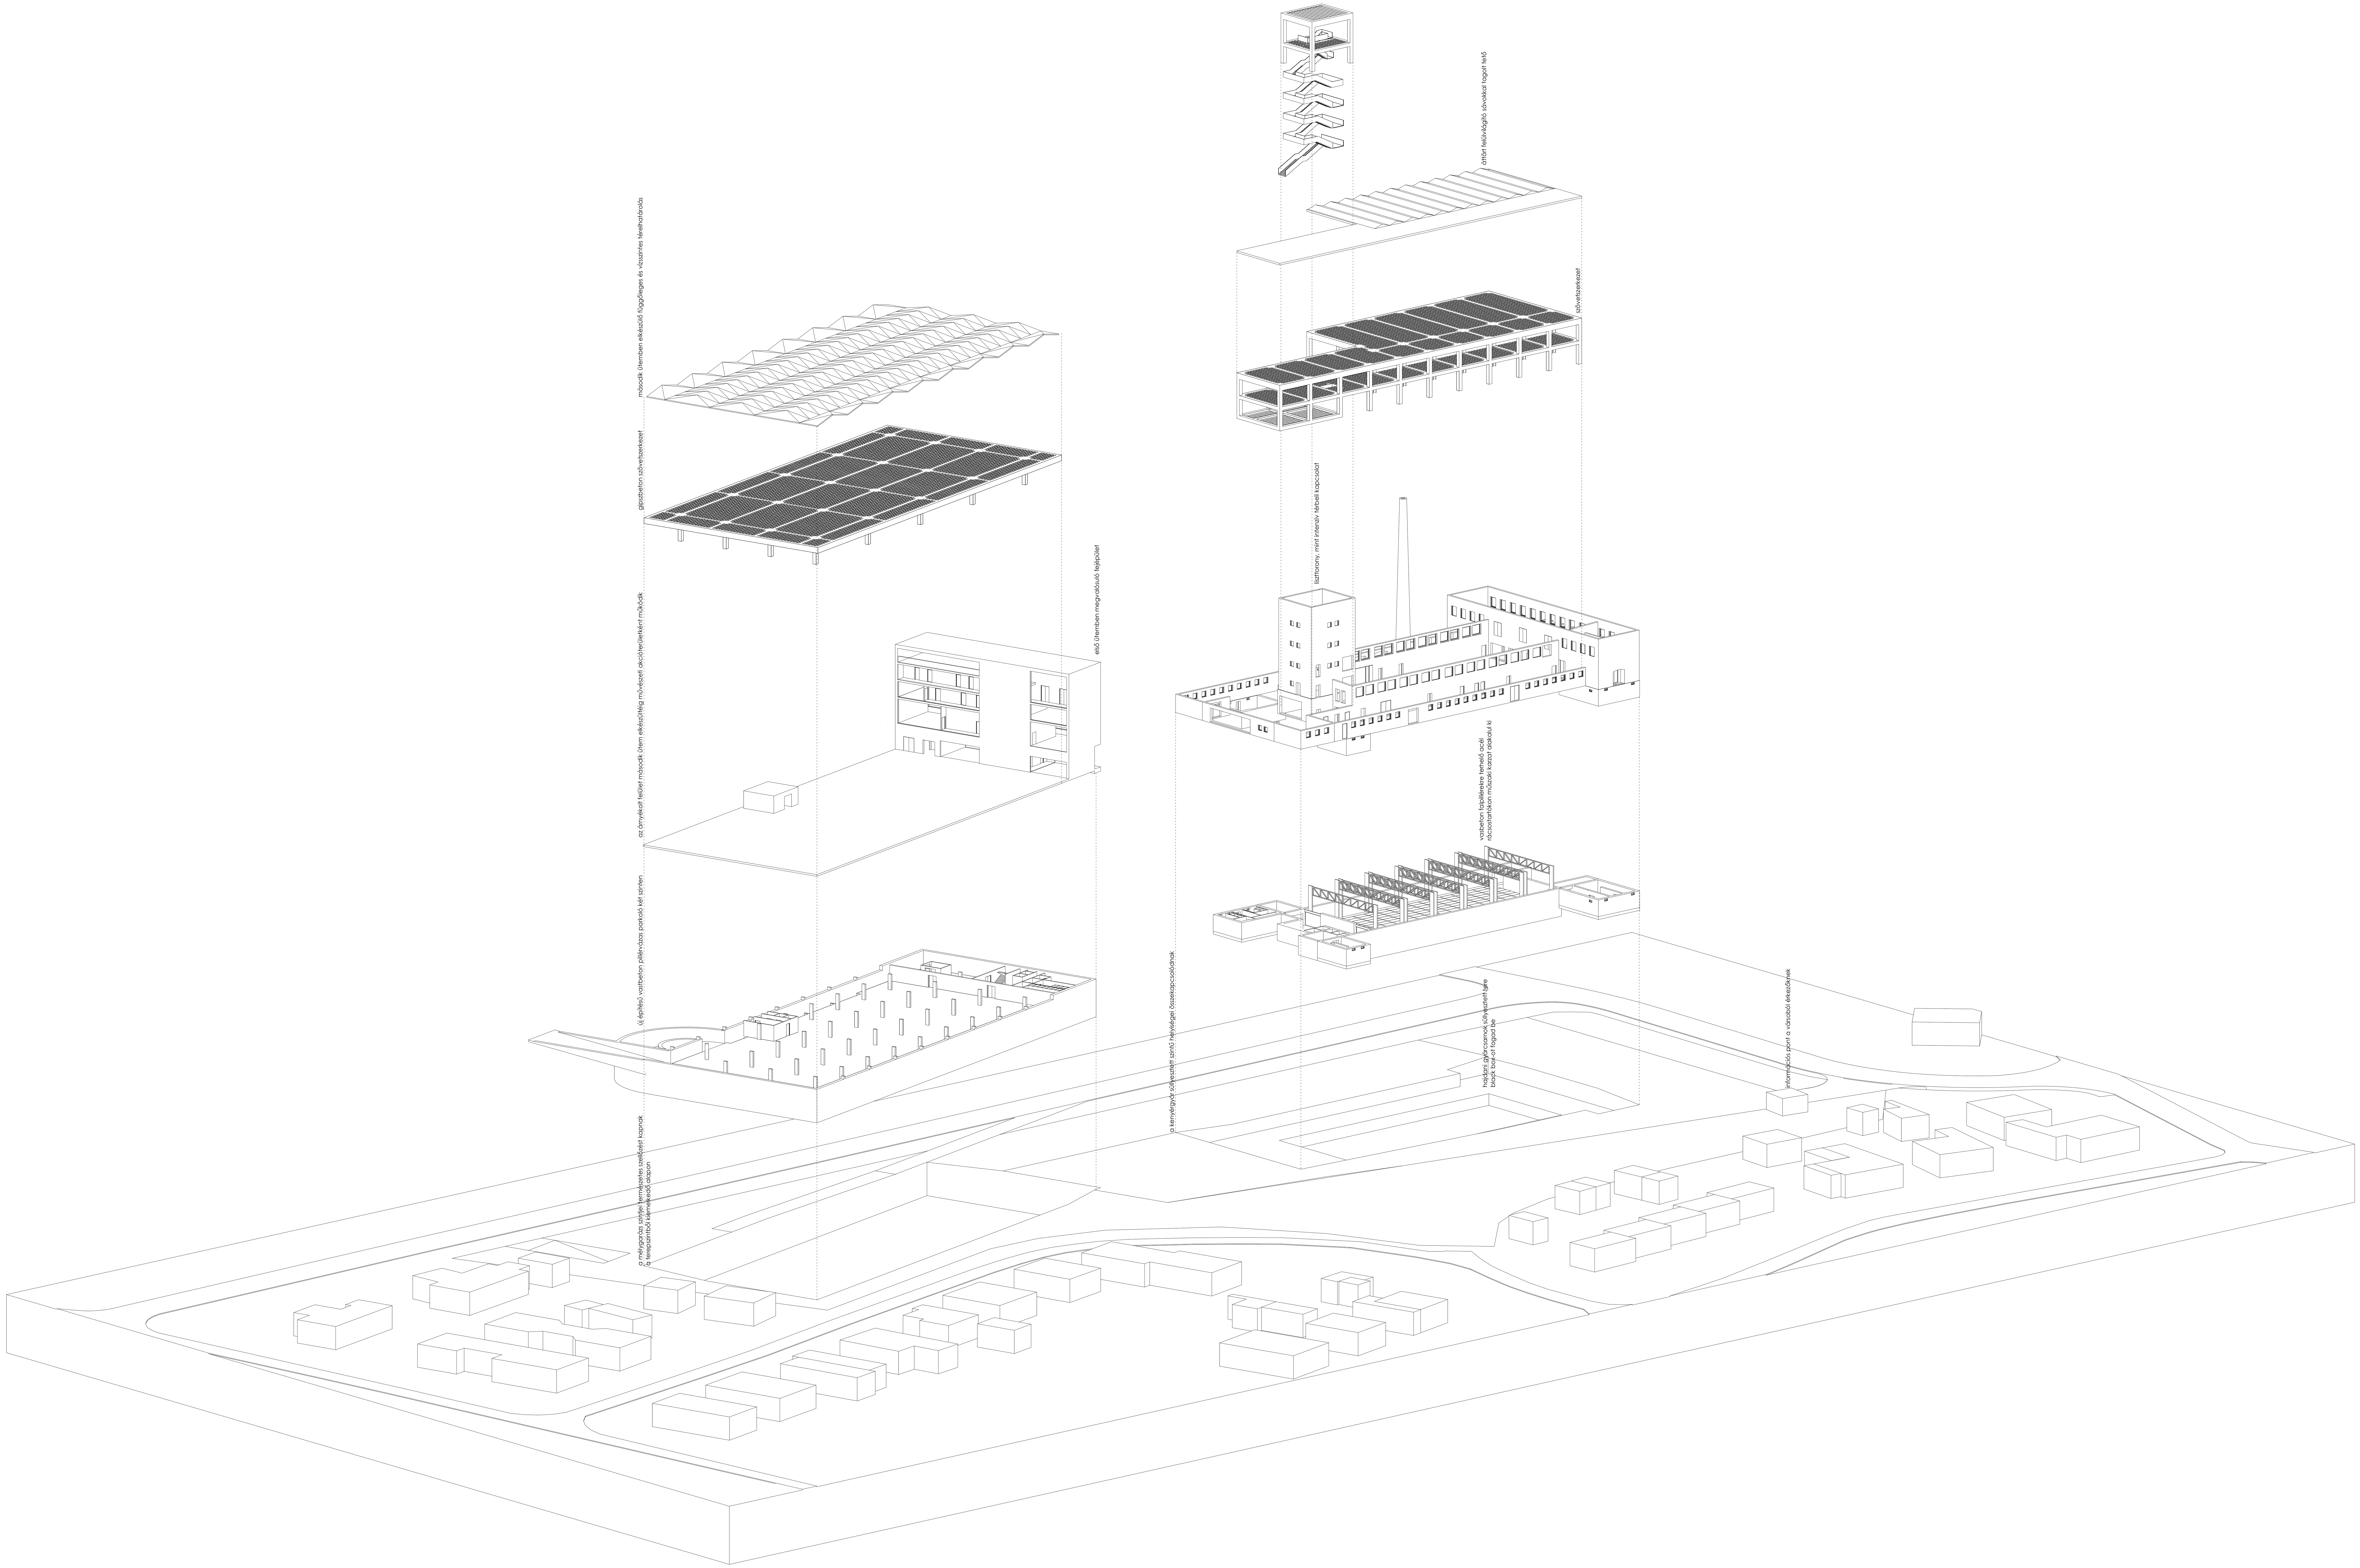

második ütemben elkészülő függőleges és vízszintes térelhatárolás
gipszbeton szövetszerkezet
az árnyékolt felület második ütem elkészültéig művészeti akcióterületként működik
új építésű vastbeton pillérvázas parkoló két szinten
a mélygarázs szintjei természetes szellőzést kapnak
a terepszintből kiemelkedő alapon
első ütemben megvalósuló fejépület
áttört felülvilágító sávokkal tagolt tető
szövetszerkezet
lisztorony, mint intenzív térbeli kapcsolat
vasbeton falpillérekre terhelő acél
rácsostartókon műszaki karzat alakul ki
a kenyérgyár süllyesztett szintű helyiségei összekapcsolódnak
hajdani gyárcsarnok süllyesztett tere
black box-ot fogad be
információs pont a városból érkezőknek