ASZÚBOGYÓ TÁROLÓ
B-B METSZET
M=1:50

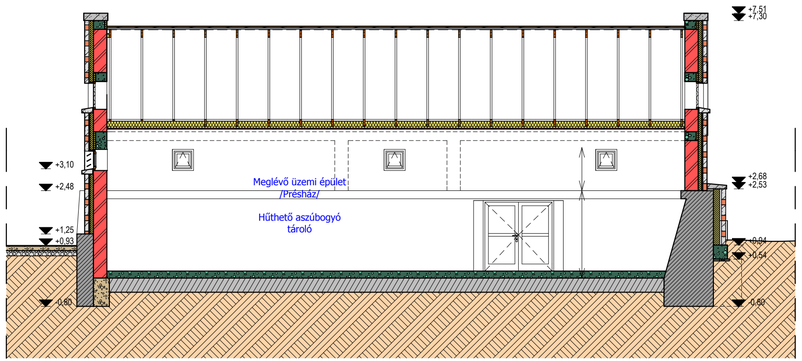
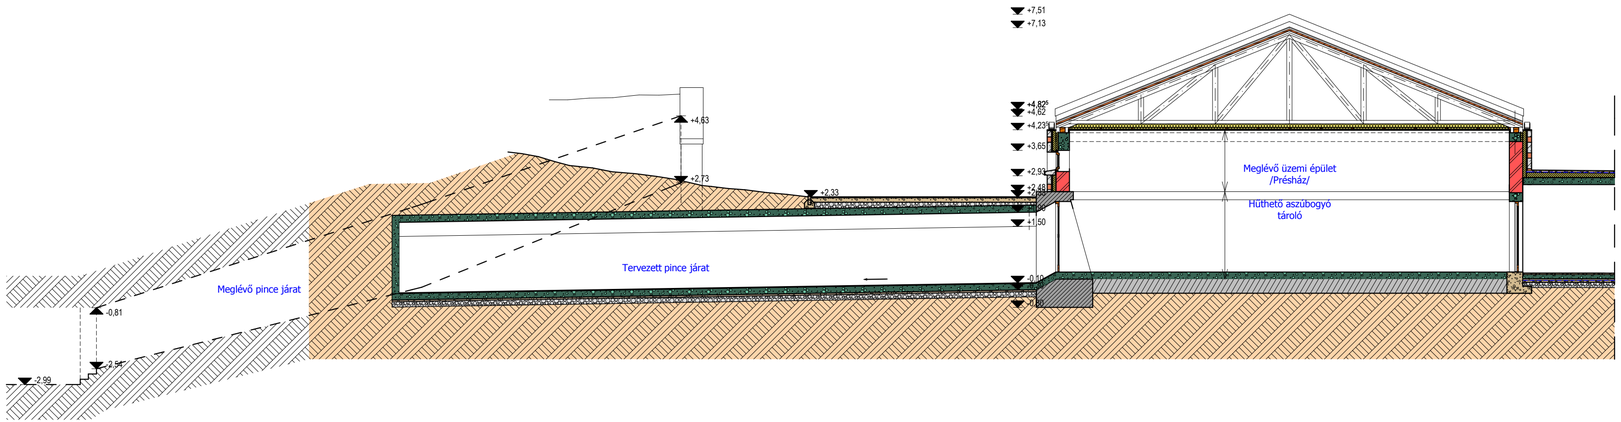
ASZÚBOGYÓ TÁROLÓ
A-A METSZET
M=1:100