


- 01 Sto Them Classic rendszerű homlokzatközelítő: StoLotusan K-3,0 szín: fehér
- 02 Kettős állókörös titánincik tetőfedés: Rheinzink "standard" natúr felület (világos szürke)
- 03 Titánincik szegélyezés: Rheinzink "patina-pro" blue-grey (szürke)
- 04 Négyszög szelvényű titánincik független ereszosztóra és szegélyezés: Rheinzink "patina-pro" blue-grey (szürke)
- 05 Hőszigetelésbe süllyesztett, négyszög szelvényű titánincik lefolyócső: Rheinzink "patina-pro" blue-grey (szürke)
- 06 Alumínium függőnyfal rendszer: Shüco FW 50+ (világos szürke - RAL 7037)
- 07 Kévvízoros műkö falfeladás (homokszínű)
- 08 Pontmegfogott, biztonsági üveg tábla, felirattal
- 09 Rozsdamentes acél korlát
- 10 Horganyzott acél kerítés
- 11 Lamellás, horganyzott acél gépészeti szellőző

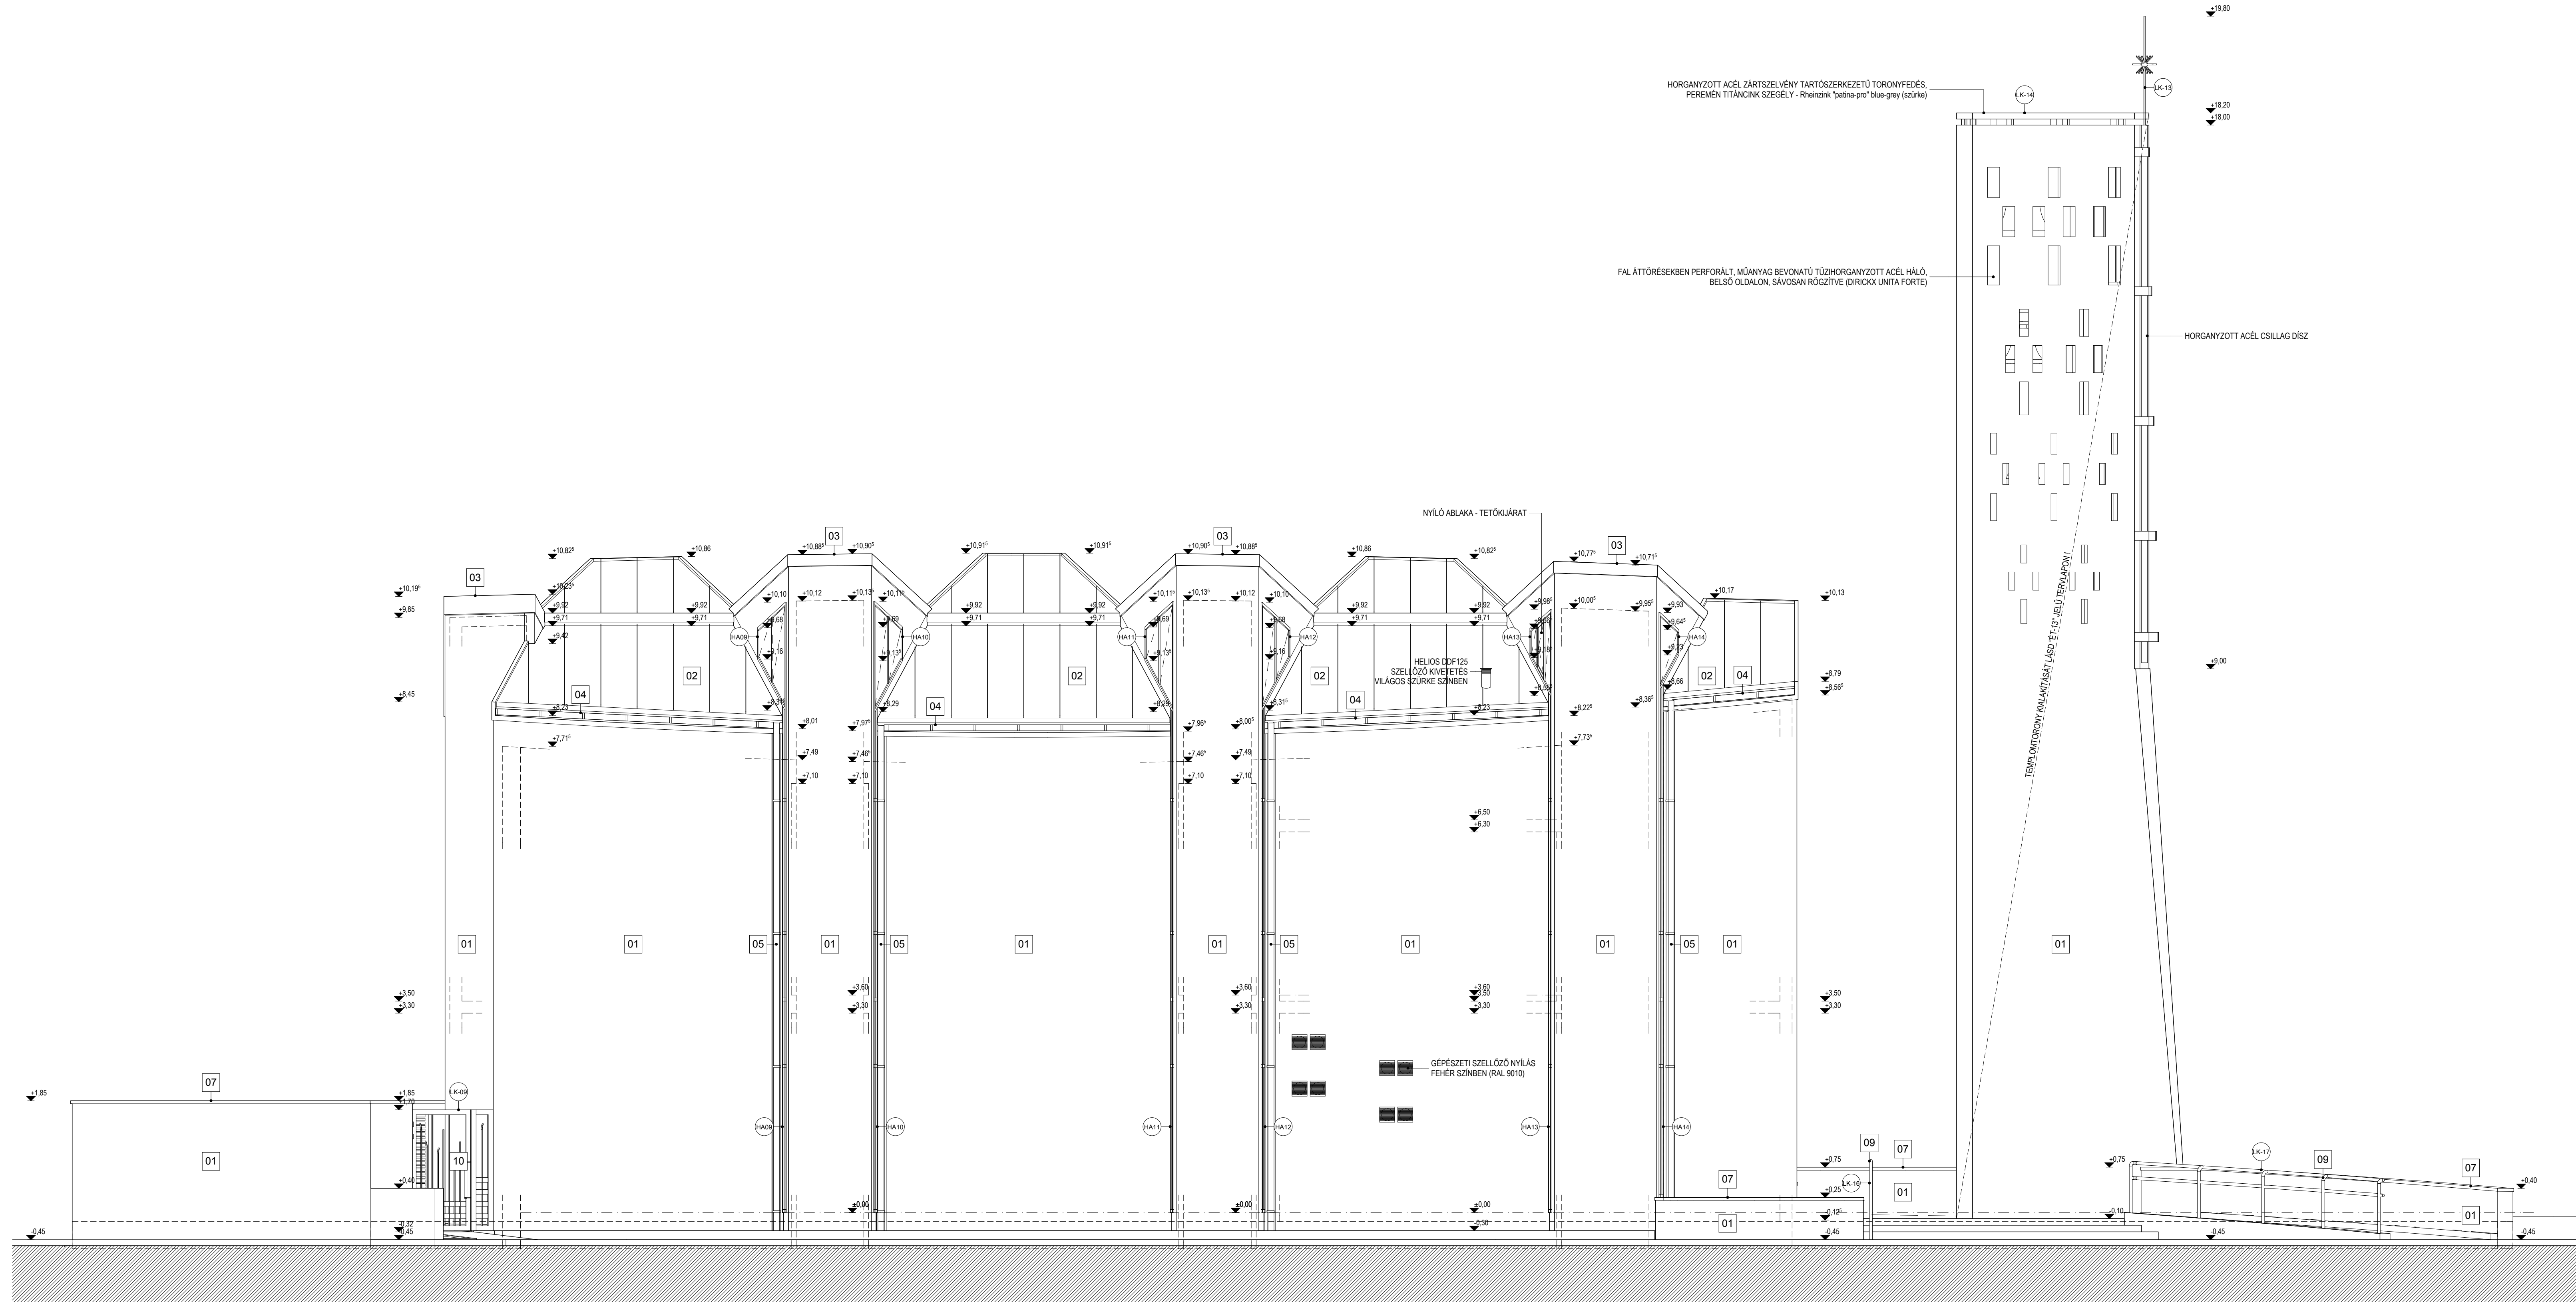

MEGJEGYZÉS:

A MÉRETEK A HELYSZÍNEN ELLENŐRIZENDŐK

Gépészeti födémátöréseket a födém tűzgátlásával egyenértékű módon le kell zárni!

A kiviteli tervek részlettervei nem helyettesítik a kivitelező által készítendő műhely-illetve gyártmányterveket!

A belsőépítészeti kivitelezés előtt a szerkezeti méretek ellenőrizendőek!

Alapozás, vasbetonszerkezetek valamint acélszerkezetek kialakítása, kiosztása, rögzítése statikai kiviteli tervek szerint.

A vasbetonnal érintkező faszerkezetek alá bitumenes elválasztó réteget kell fektetni.

A fűrészelt faszerkezetek anyaga 1. oszt. épületfa, rovar-, gomba- és lángmentesítve, háromszori impregnálással.

Fali- állmennyezeti perforációk helyeinek kitűzése és lámpakiosztások építész tervezői művezetés kíséretében kerülnek meghatározásra!

±0,00 = 112,70 mBf

HŐSÖK EMLÉKTEMLOMA 2600 VÁC, CSÁNYI LÁSZLÓ KRT. - GÖRGEY ARTUR UTCA HRSE-40791		
VÁC-ALSÓVÁROSI REFORMÁTUS MISSZIÓI EGYZHÁZKÖZSÉG 2600 VÁC, ÓZS UTCA 5.		
MOHAI ÉS TÁRSA TERVEZŐ IRODA Bt. IRODA: 2600 VÁC, MÁRCIUS KÖZ 1. TEL.: (06-20) 313 171, e-mail: mohai@moaiweb.hu www.mohai-sziszanna.hu		MOHAI ZSUZSANNA VÉGTIS TÖRZSŐ 01-10000
BOCZKÓ ÉPÍTÉS IRODA KFT. 2000 VÁC, MÁRCIUS KÖZ 1. TEL.: (06-30) 380 9446, e-mail: boczkog@be.hu www.be.hu		BOCZKÓ ÁGNES VÉGTIS TÖRZSŐ 01-10000
SZÉPESZ JÓZSEF LÁNY GÁBOR 04. Székesfehérvár ES 01-4800	PRYTER TAMÁS 04. Székesfehérvár 07 03-0046 KIRKÉK ÉS PRYTER KFT. 1118 Budapest, Rákos ú. 9. tel: 06-70 222 20 58	MOLNÁR PÉTER 04. Székesfehérvár MAK 13 1373 MOLNÁR PÉTER KFT. 2000 Vác, Németi köz 1. tel: 06-70 610 49 53
PRYTERNE KÖZBŐS DÓRA 04. Székesfehérvár SZV-13-11 13-4574 PRYTER KFT. 2100 Gárdonyi, Thököly u. 94. tel: 06-30 9447 249	dr. Balogh Ágnes 04. Békéscsaba K1-13-0719 HALLER TERVEZŐ Kft. 2163 Váconka, Tancsics u. 5.	SZABÓ GÁBOR 04. Székesfehérvár VZ-13-0360 VÁCSKA MÉRNÖRKÖZVETŐ KFT. 2600 Vác, Lőrinc u. 5.
DÉL-NYUGATI HOMLOKZAT		
KIVITELI TERV		
		LEPTÉK DÁTUM 2010. 10. HASZNOS É-07