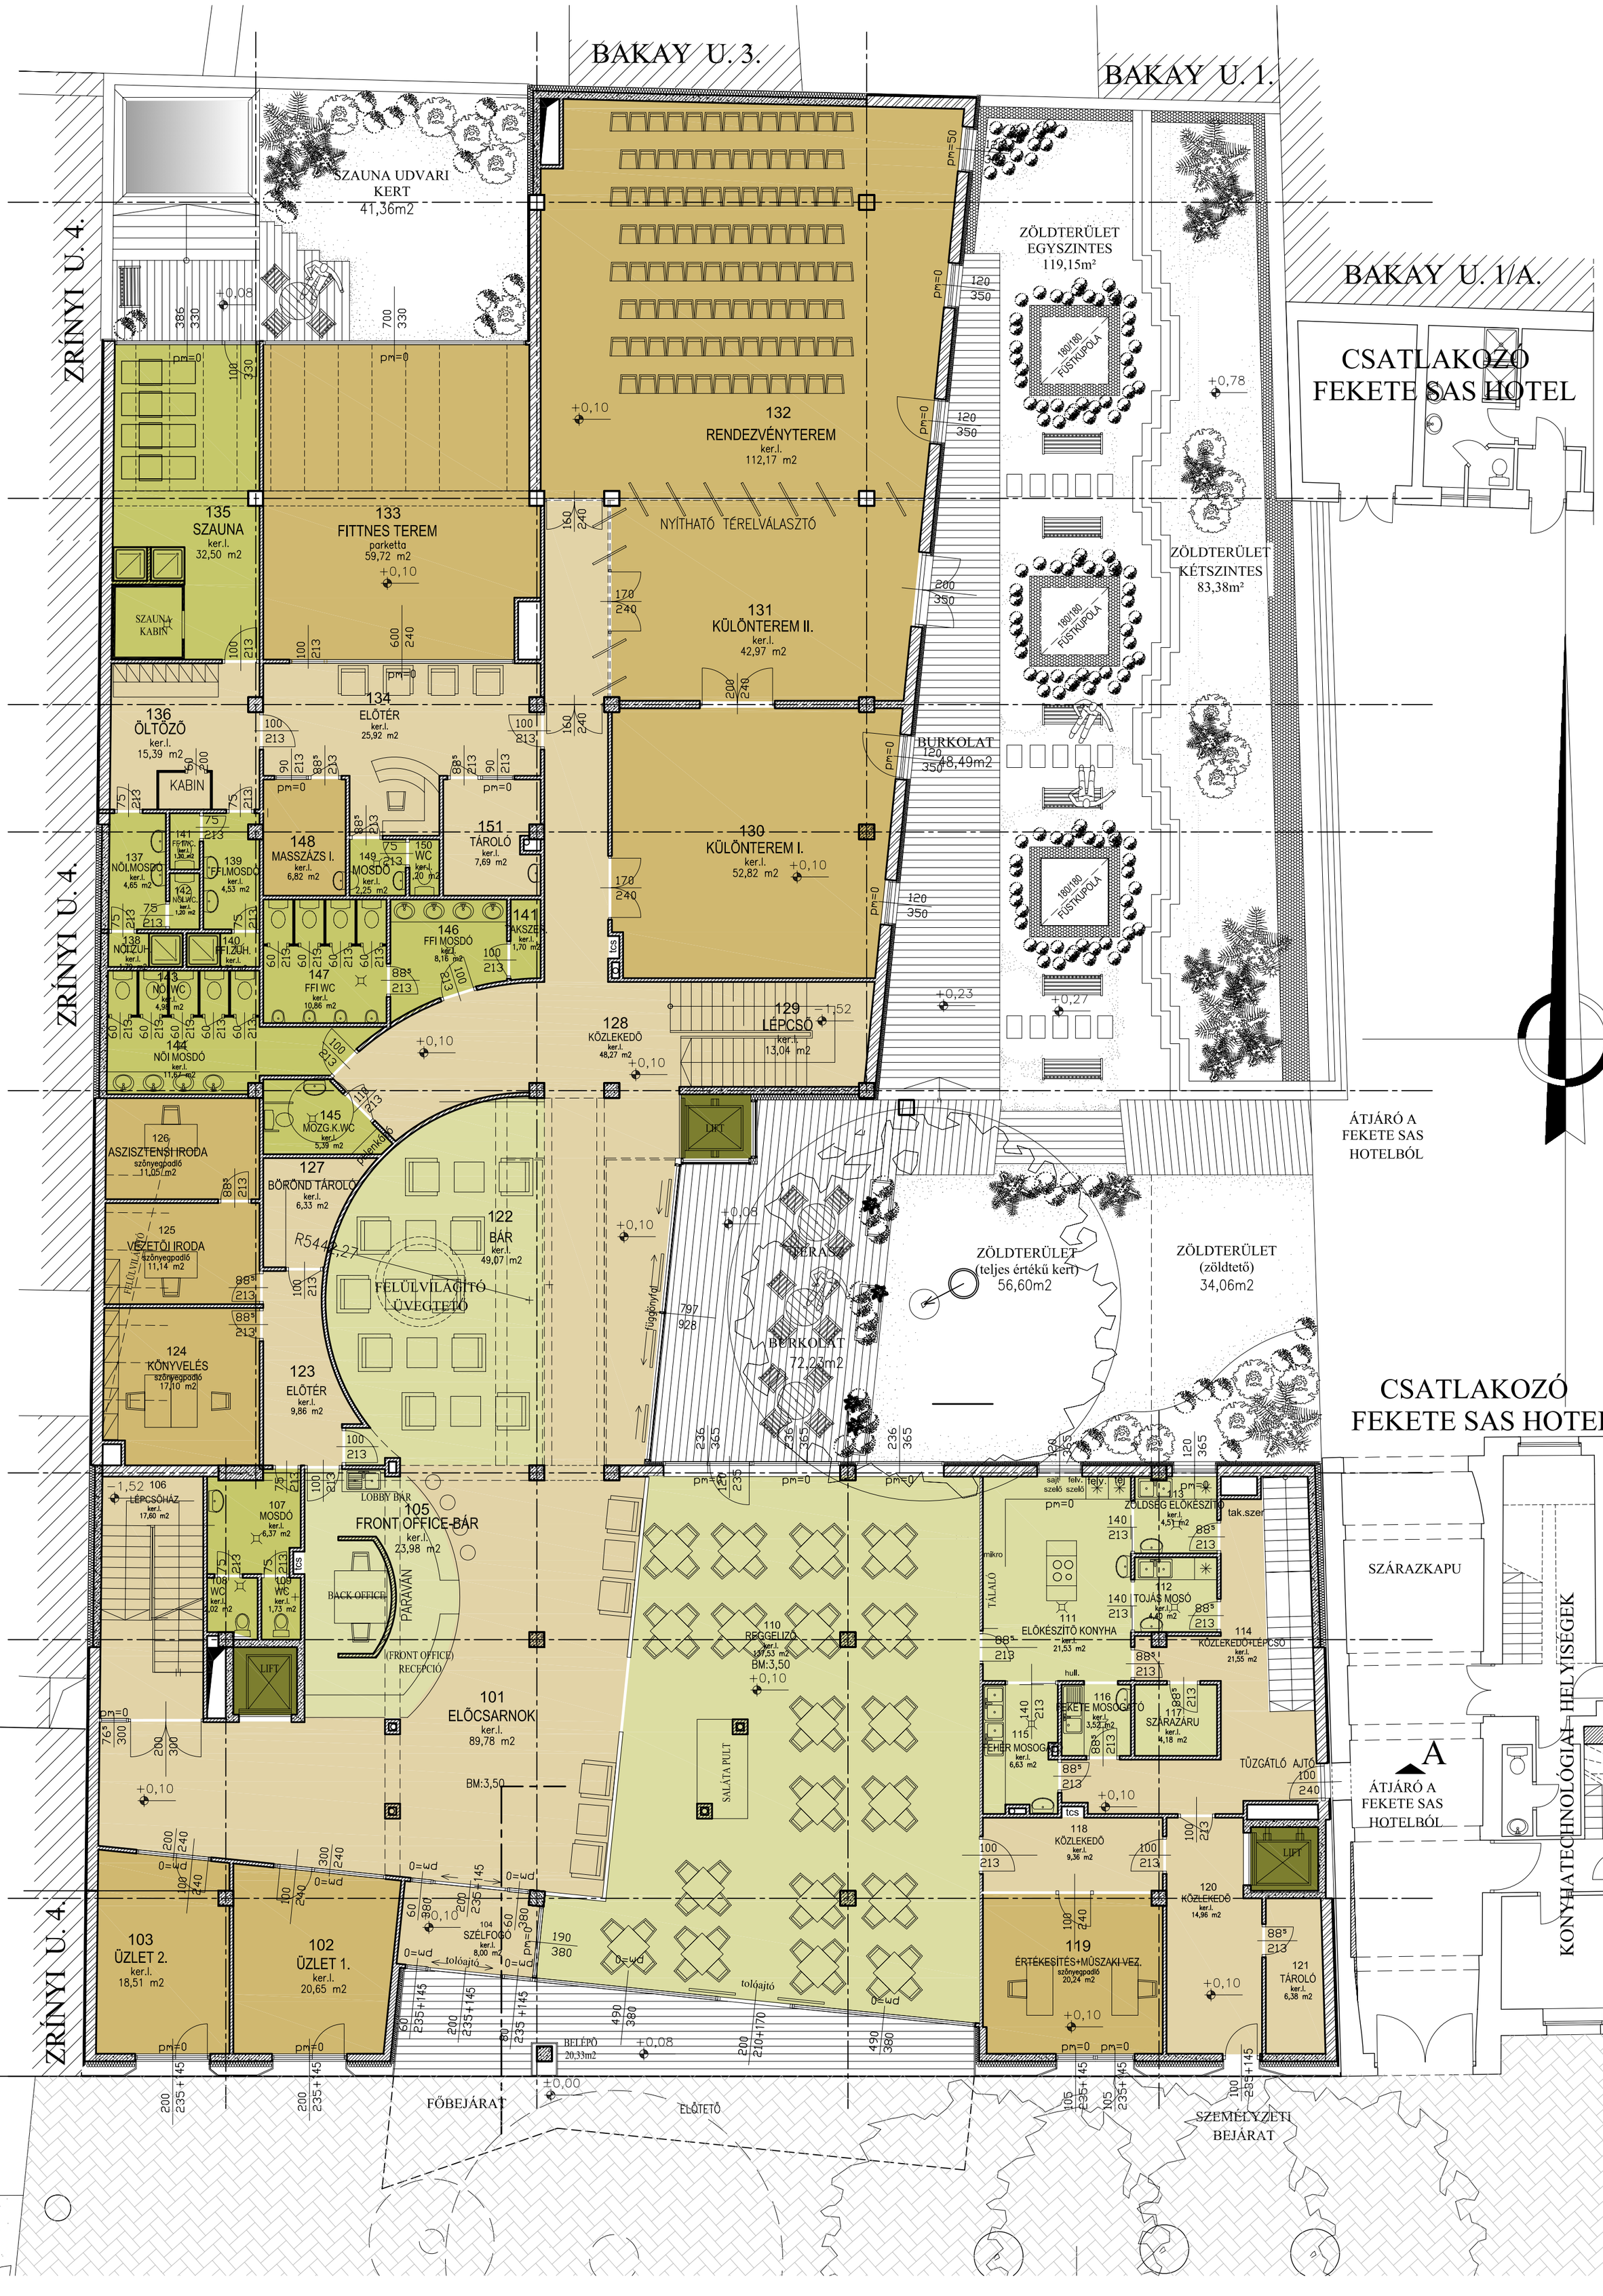FÖLDSZINTI ALAPRAJZ