


RÉTEGRENDEK:

- R1.1**
- 1rfg kent műgyanta padlóburkolat
 - 1cm aljzatkiegyenlítés
 - LPT 85 v=1,0 trapézlemez + 5 cm felbeton
 - IPE 270 acél szerkezet
 - 2rfg RF gipszkarton álmennyezet, külső réteg impregnált kivitelben
 - glettelés, mosható festés

- R1.2**
- 1rfg kent műgyanta padlóburkolat
 - 1cm aljzatkiegyenlítés
 - LPT 85 v=1,0 trapézlemez + 5 cm felbeton
 - HEA 180 acél tartó, közte 15 cm ásványgyapot hőszigetelés
 - szerelt fém lemez burkolat

- R2.1**
- meglévő megmaradó acél szerkezet
 - 10 cm ásványgyapot hőszigetelés
 - 2rfg térvázra szerelt gipszkarton, külső réteg impregnált kivitelben
 - glettelés, mosható festés

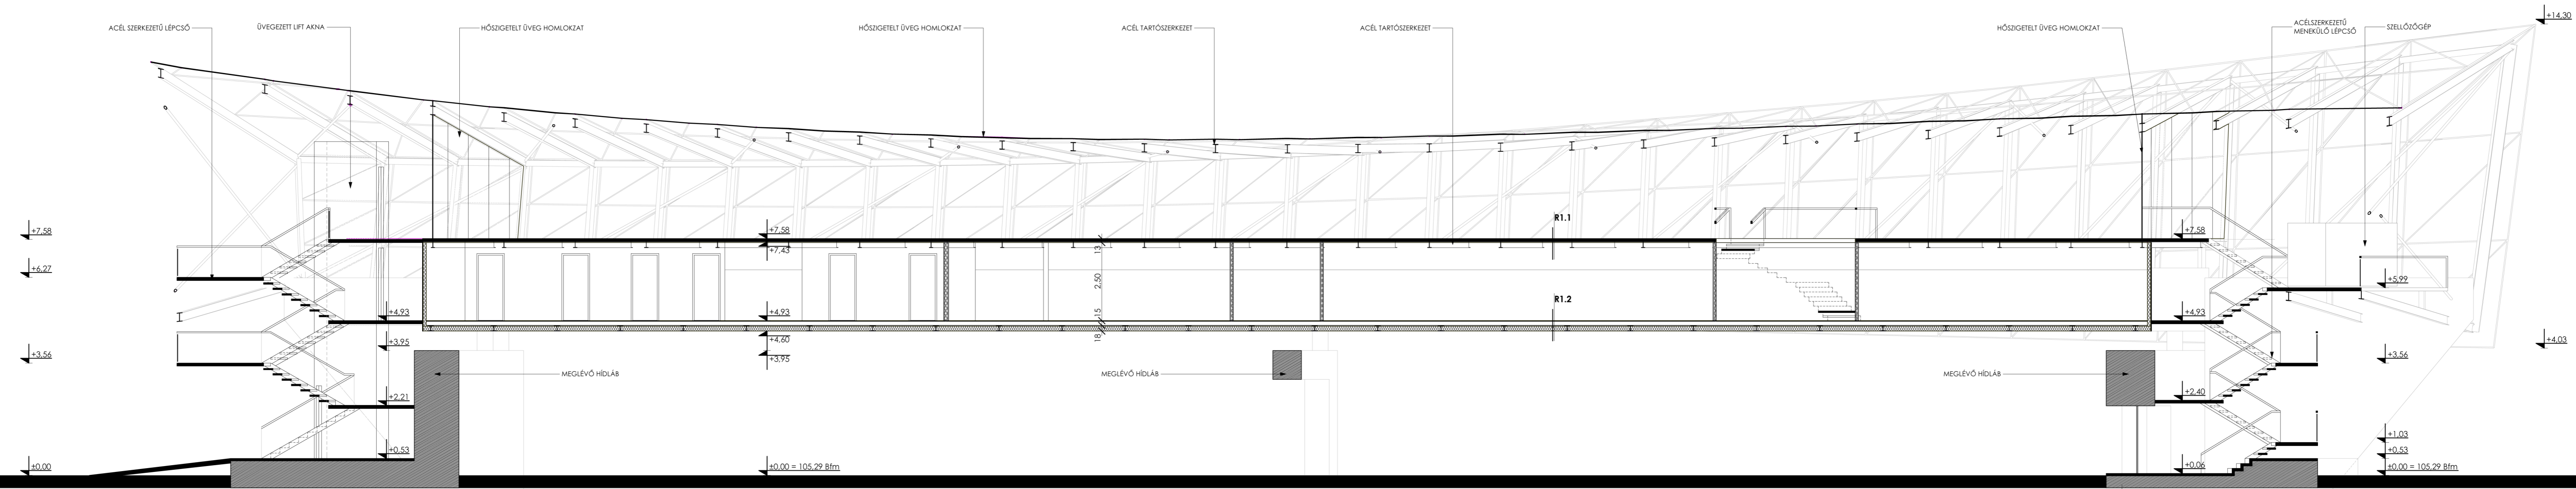

A - A H O S S Z M E T S Z E T

M = 1 : 1 0 0

2010. OKTÓBER

Fernezetyi_Basa_Iroda
 építész iroda
 VEZETŐ TERVEZŐ: FERNEZETYI GERGELY
 ÉPÍTÉSZ MUNKATÁRSAK: RESZ ADÁM, KISS DÁVID, VARGA KORITÁR KRISZTIÁN

1026 BUDAPEST, PASARÉTI ÚT 24.
 +36-1-2740199 WWW.FBSTUDIO.HU
 É 1 01-3089/03

VÁCI ÚT FELETTI VASÚTI HÍD
 ÉTTEREM - KÁVÉZÓ
 ENGEDÉLYEZÉSI TERV

05