


TETŐ FELÜLNÉZET

M=1:50

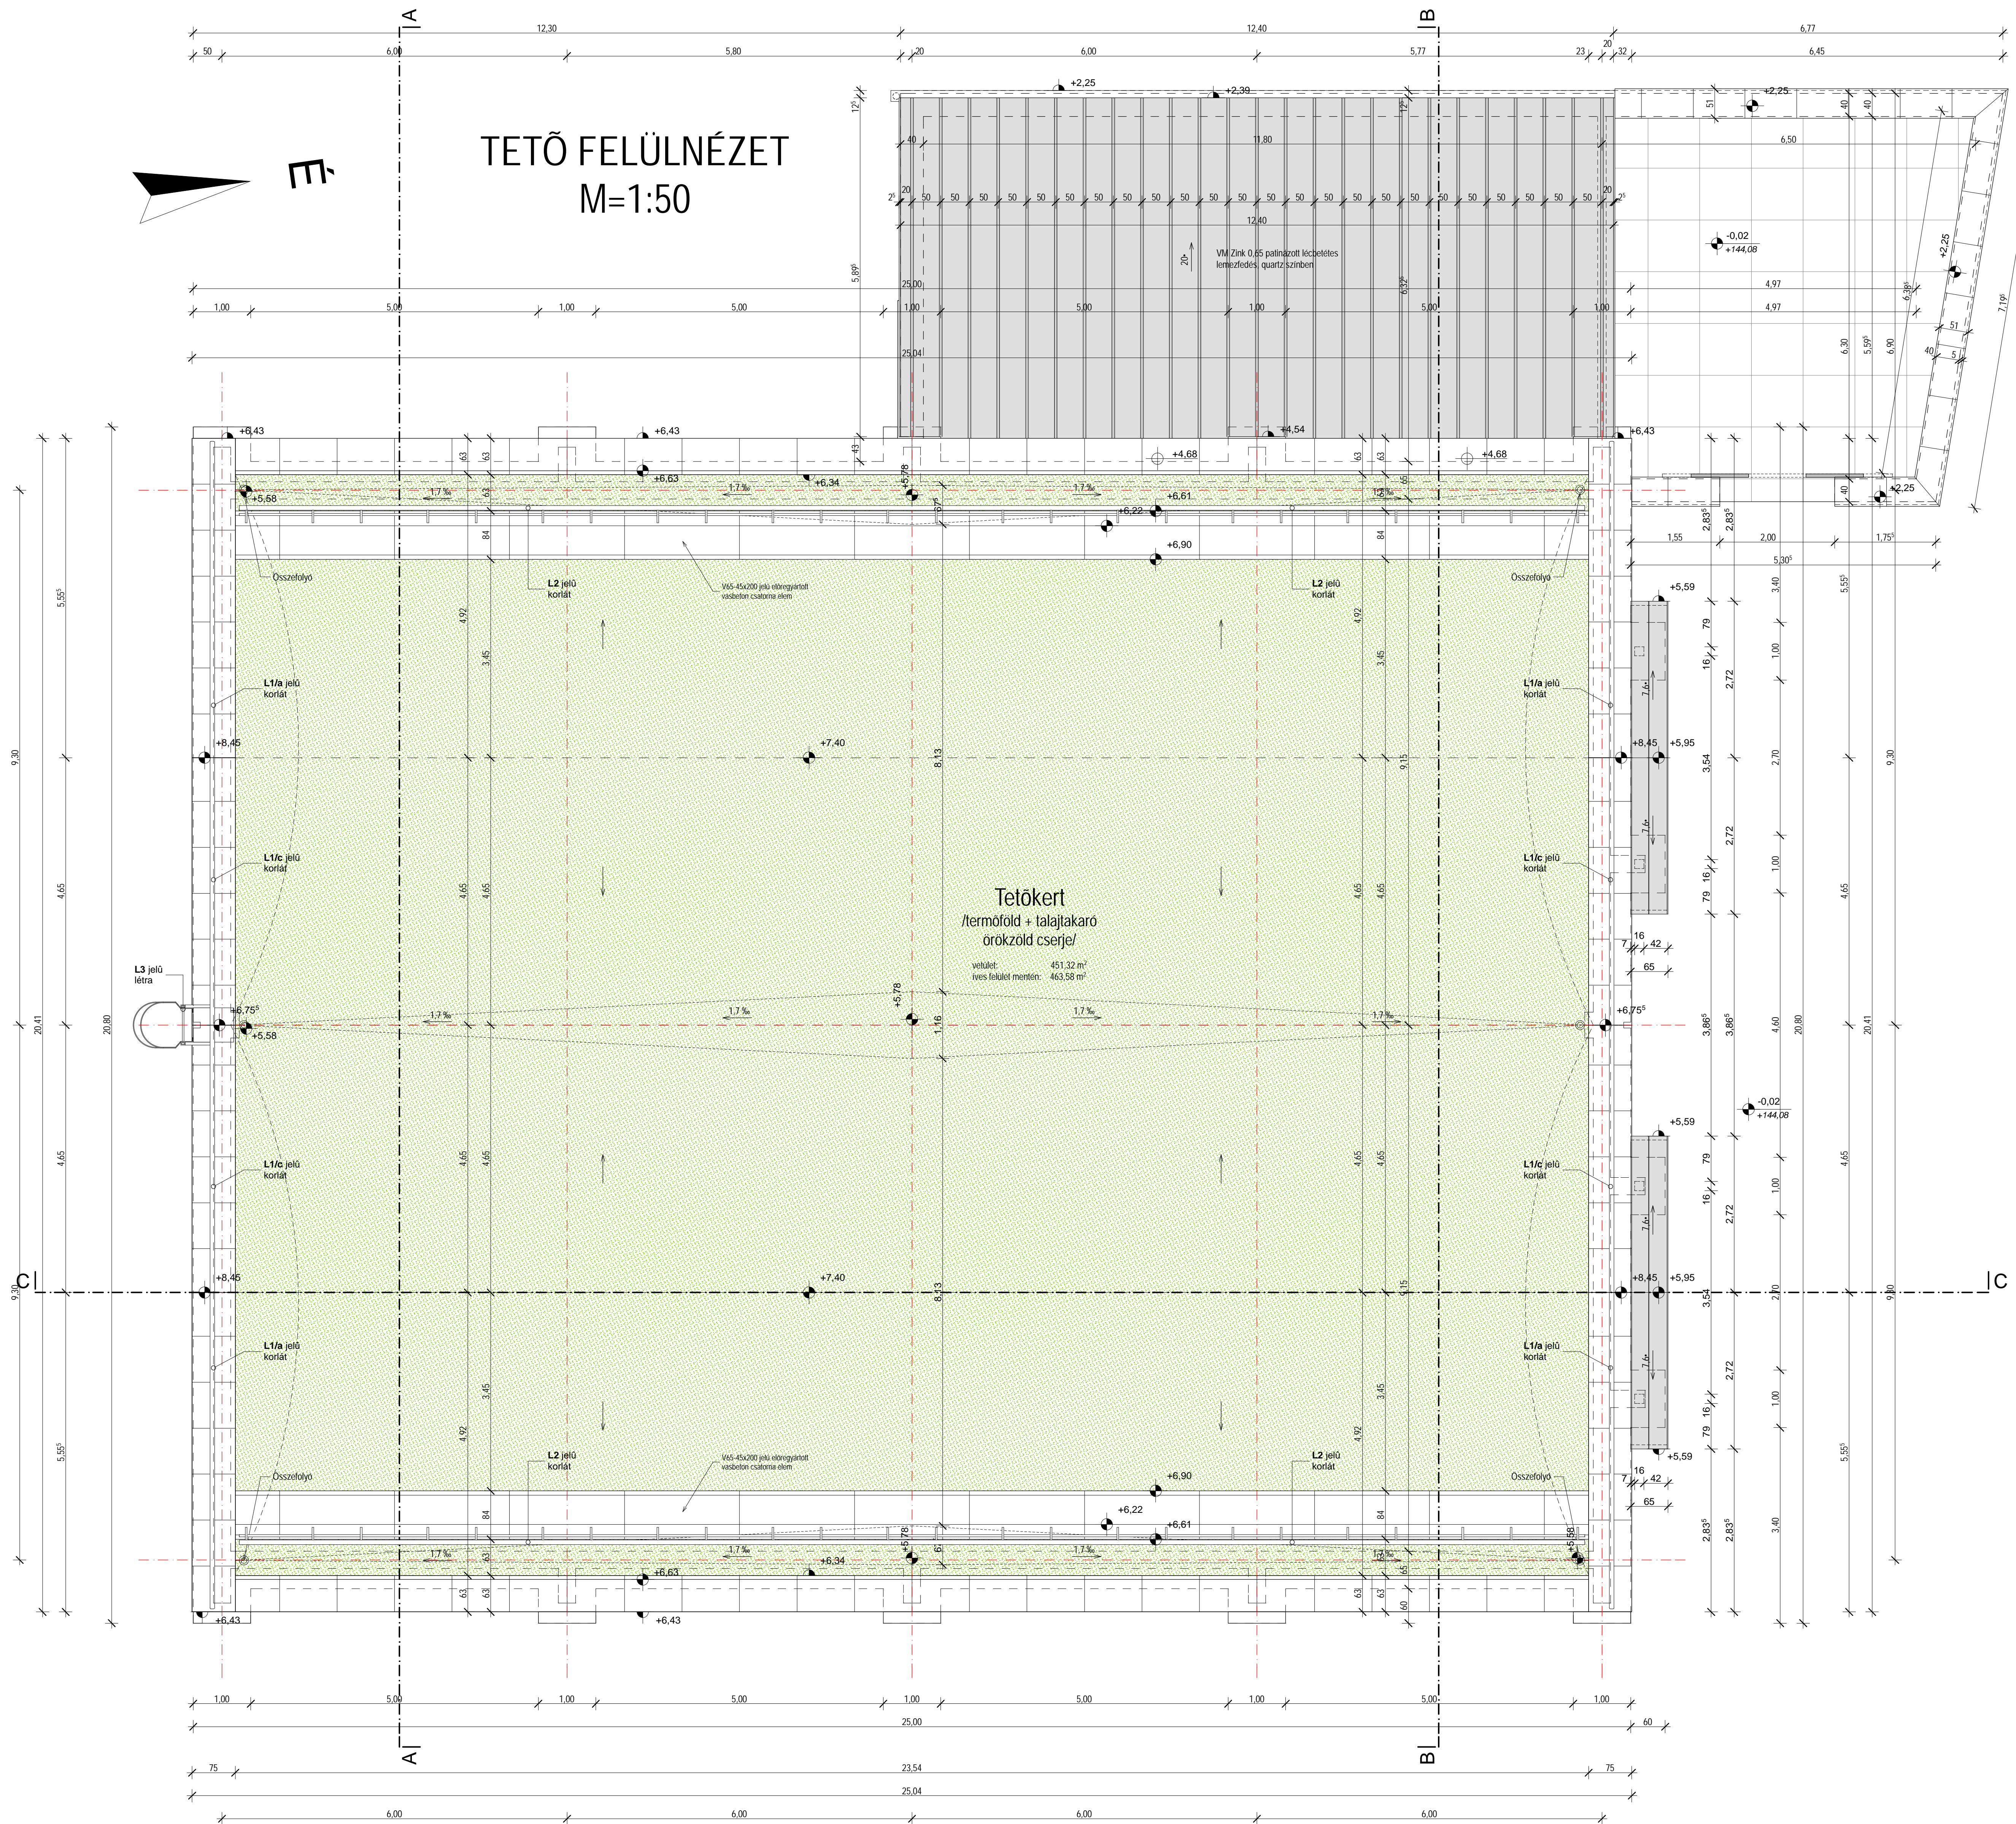

MEGRENDELŐ ROYAL TOKAJI BORÁSZATI ZRT. 3901 MÁD, RÁKÓCZI FERENC UTCA 35.	TERVEZÉS HELYE MÁD, RÁKÓCZI FERENC UTCA 35. HRSZ.: 304/1; 905; 913	ÁLLÁSVEZETŐ BODONYI ÉPÍTÉSZ KFT. 3500 MÓDKÖLCE, SZENTPÉTER UTCA 7. TEL./FAX: 06-46340-922; 406-580 E-MAIL: bodopj@online.hu	FEJLŐDŐ TERVEZŐ BODONYI CSABA DLA OKL. ÉPÍTÉSZMÉRNÖK É1-05-0012/2003	ÉPÍTÉSZ MUNKATARTÁS KOCSIS SZILÁRD OKL. ÉPÍTÉSZMÉRNÖK MARJAS PÉTER ÉPÍTÉSZMÉRNÖK MÜNNICH GÁBOR ELEKTROMOS VEZETŐ TERVEZŐ	ÁLLÁSVEZETŐ KERÉNYI LÁSZLÓ STATIKUS VEZETŐ TERVEZŐ T-1-05-0241 KÁDÁR PÉTER VEZETŐTERVEZŐ G1-05-0240 MÜNNICH GÁBOR VEZETŐ TERVEZŐ V1-05-0239	TECHNOLÓGIAI TERVEZŐ HÁGYÓ KIL 3910 MÁD, TITKOS S. 6. KOVCÁS ANDRÁS	MUNKÁ MEGNEVEZÉSE: MÁD, RÁKÓCZI FERENC UTCA 33-35 SZÁM ALATTI, BORFELDOLGOZÓ ÜZEM LÜTEMÉNEK, NORDÓ ÉS IDEIGLENES TARTALYOS ÉRLELŐ ÉS HŰTŐBLOKK KIVITELI TERVE TERV MEGNEVEZÉSE: TETŐ FELÜLNÉZET EZEN TERV AZ 1999. ÉVI LXXVII. TÖRVÉNY ÉRTELMEBEN SZERZŐI JOGVÉDELME ALATT ÁLL.	DÁTUM: 2008.09.HO LEPTÉK: M=1:50	RAJZSZÁM: E-2
---	--	--	--	---	---	---	---	---	--------------------------------