


# KELETI HOMLOKZAT M=1:50

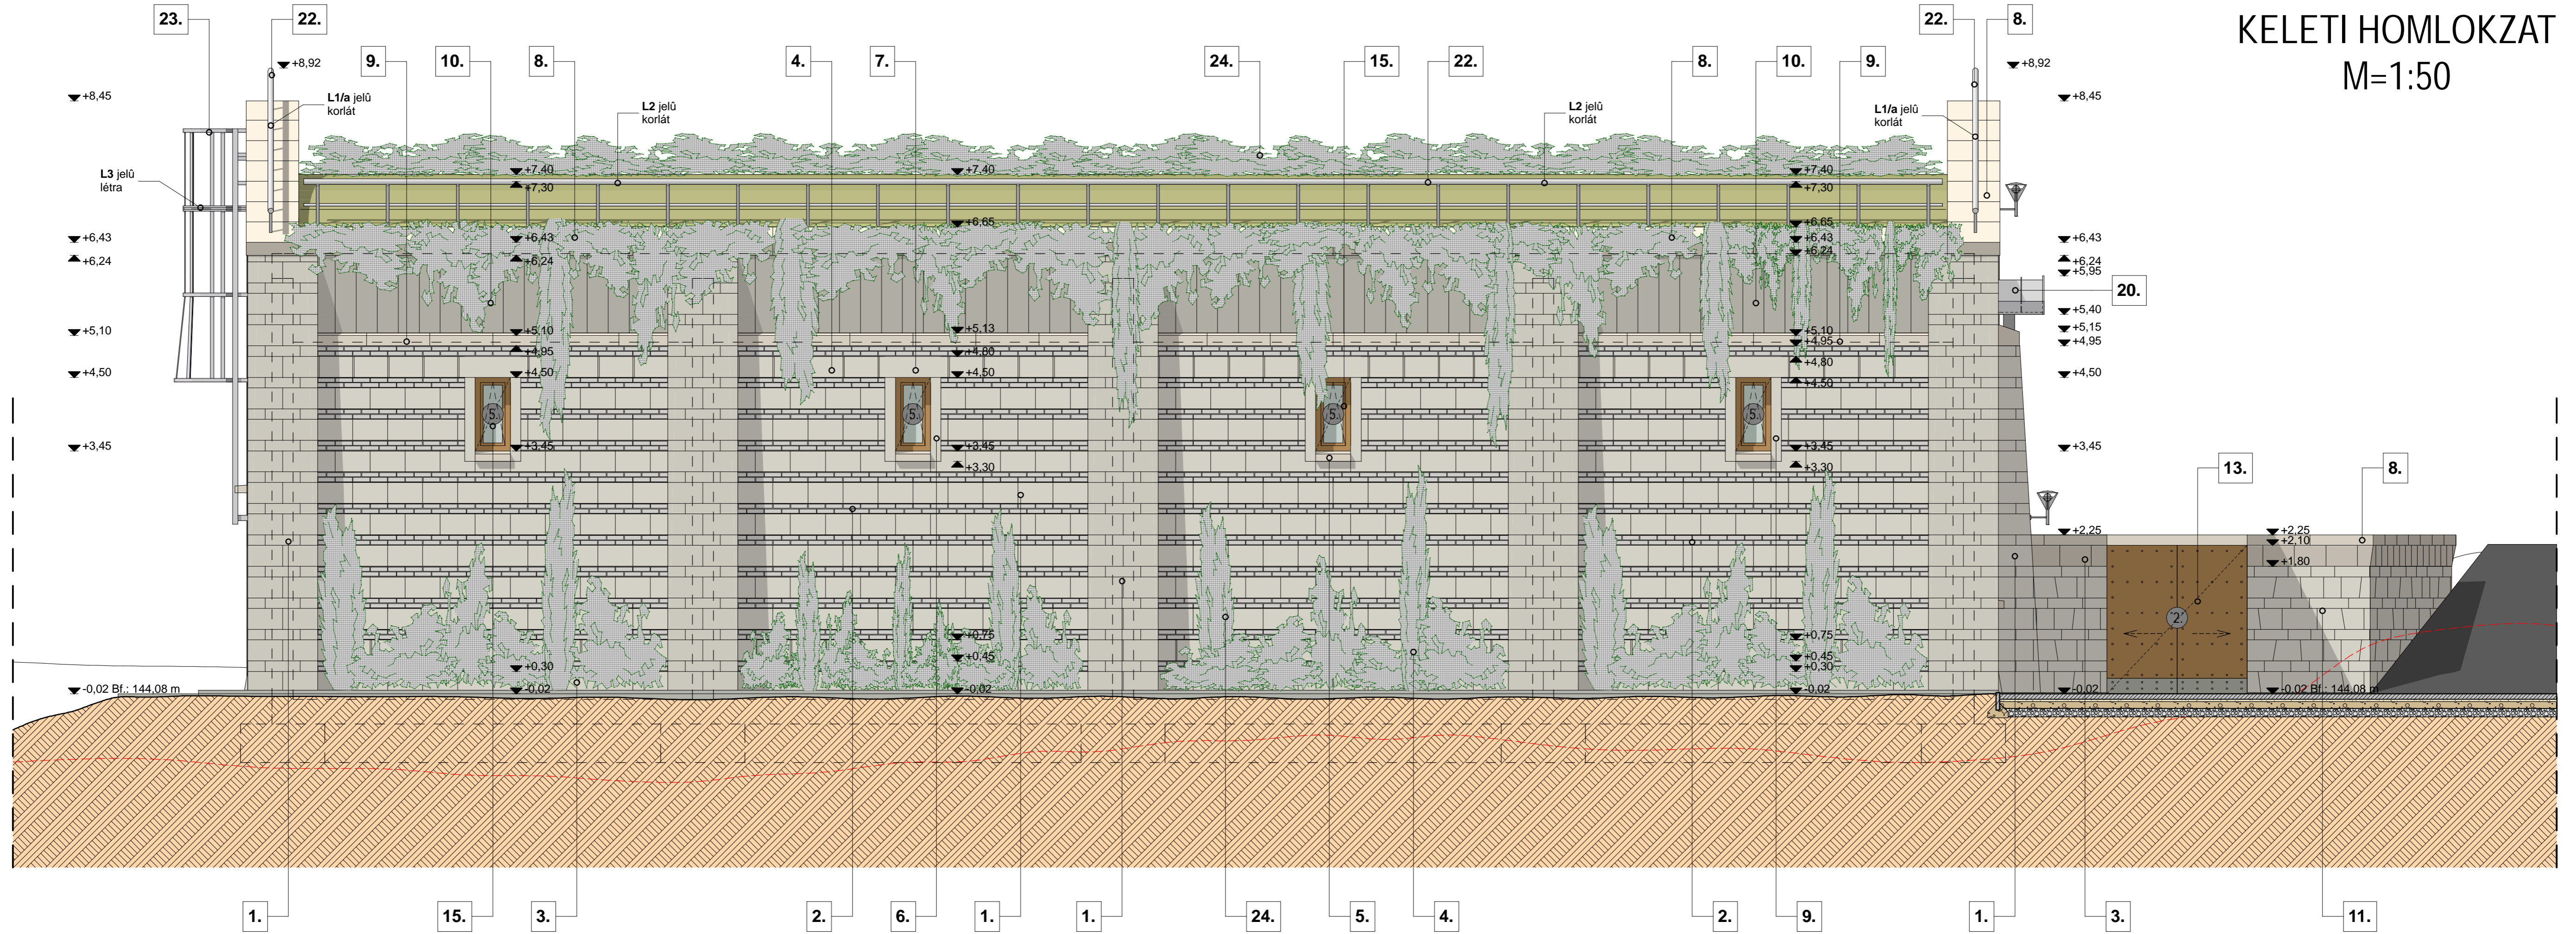

- |   |   |  |   |  |   |
|---|---|--|---|--|---|
| 1. Mádi zöldes színű riolitufa előfal, fűrészelt felülettel, 30x50 cm szabályos elemekből 12 cm vastagságban, szorított hézaggal  | 5. Mádi zöldes színű riolitufa kőpárkány, 1 db kőből fűrészelt felülettel, víztoros kikepzéssel   | 9. Mádi zöldes színű riolitufa kőpárkány, fűrészelt felülettel, szabályos elemekből, szorított hézaggal                                      | 13. Horganyzott acélvázra szerelt lebegő tolokápu, finnforest nagytáblás fabetékekkel ellátva, dió színre pácolva | 17. Fa szerkezetek dió színre pácolva  | 21. VM Zink 0,65 patinázott lemez ereszcsonna, quartz színben |
| 2. 2 sor szürke színű mészhomoktéglá elötétfal 12 cm vastagságban, teli hézaggal  | 6. Mádi zöldes színű riolitufa kőkeret, 1 db kőből, fűrészelt felülettel, 15 cm vastagságban      | 10. Mádi zöldes színű riolitufa atikafal burkolat, fűrészelt felülettel, 30x118 cm szabályos elemekből 8 cm vastagságban, szorított hézaggal | 14. Vörösfenyőből készült kétszárnyú ajtó, finnforest táblás betétekkel, dió színre pácolva                       | 18. VM Zink 0,65 patinázott lécbetétes lemezfedés, quartz színben                                | 22. Rozsdamentes acél csőkorlát                               |
| 3. Mádi zöldes színű riolitufa kő elem, fűrészelt felülettel, 30x50 cm szabályos elemekből trapéz keresztmetszettel, szorított hézaggal   | 7. Mádi zöldes színű riolitufa szemöldök kő, 1 db kőből, fűrészelt felülettel, 12 cm vastagságban | 11. Mádi zöldes színű riolitufa kőfalazat, fűrészelt felülettel, szabálytalan elemekből 40 cm vastagságban, szorított hézaggal               | 15. Hőszigetelő üvegezéssel ellátott nyílászárók, vörösfenyő profilból, dió színre pácolva                        | 19. VM Zink 0,65 patinázott lemez bádagozás, quartz színben                                      | 23. Rozsdamentes acél csőlétra                                |
| 4. Mádi zöldes színű riolitufa szellőző elem, fűrészelt felülettel, 30x48 cm szabályos elemekből 12 cm vastagságban, 2 cm -re széthúzott (szellőzőréssel) üres fugával, mögötte rovarháló | 8. Mádi zöldes színű riolitufa fedő, fal szélességű, fűrészelt felületű, siloplast hézagolással   | 12. Horganyzott acélvázra szerelt hőszigetelt tolokápu, finnforest nagytáblás faburkolattal ellátva, dió színre pácolva                      | 16. Fix zsálus árnyékoló, vörösfenyőből készítve, dió színre pácolva  | 20. Horganyzott acélvázra szerelt előtét, VM Zink 0,65 patinázott lemez fedéssel, quartz színben | 24. Örökzöld növényzet  |