


FÖLDSZINTI ALAPRAJZ

M=1:100

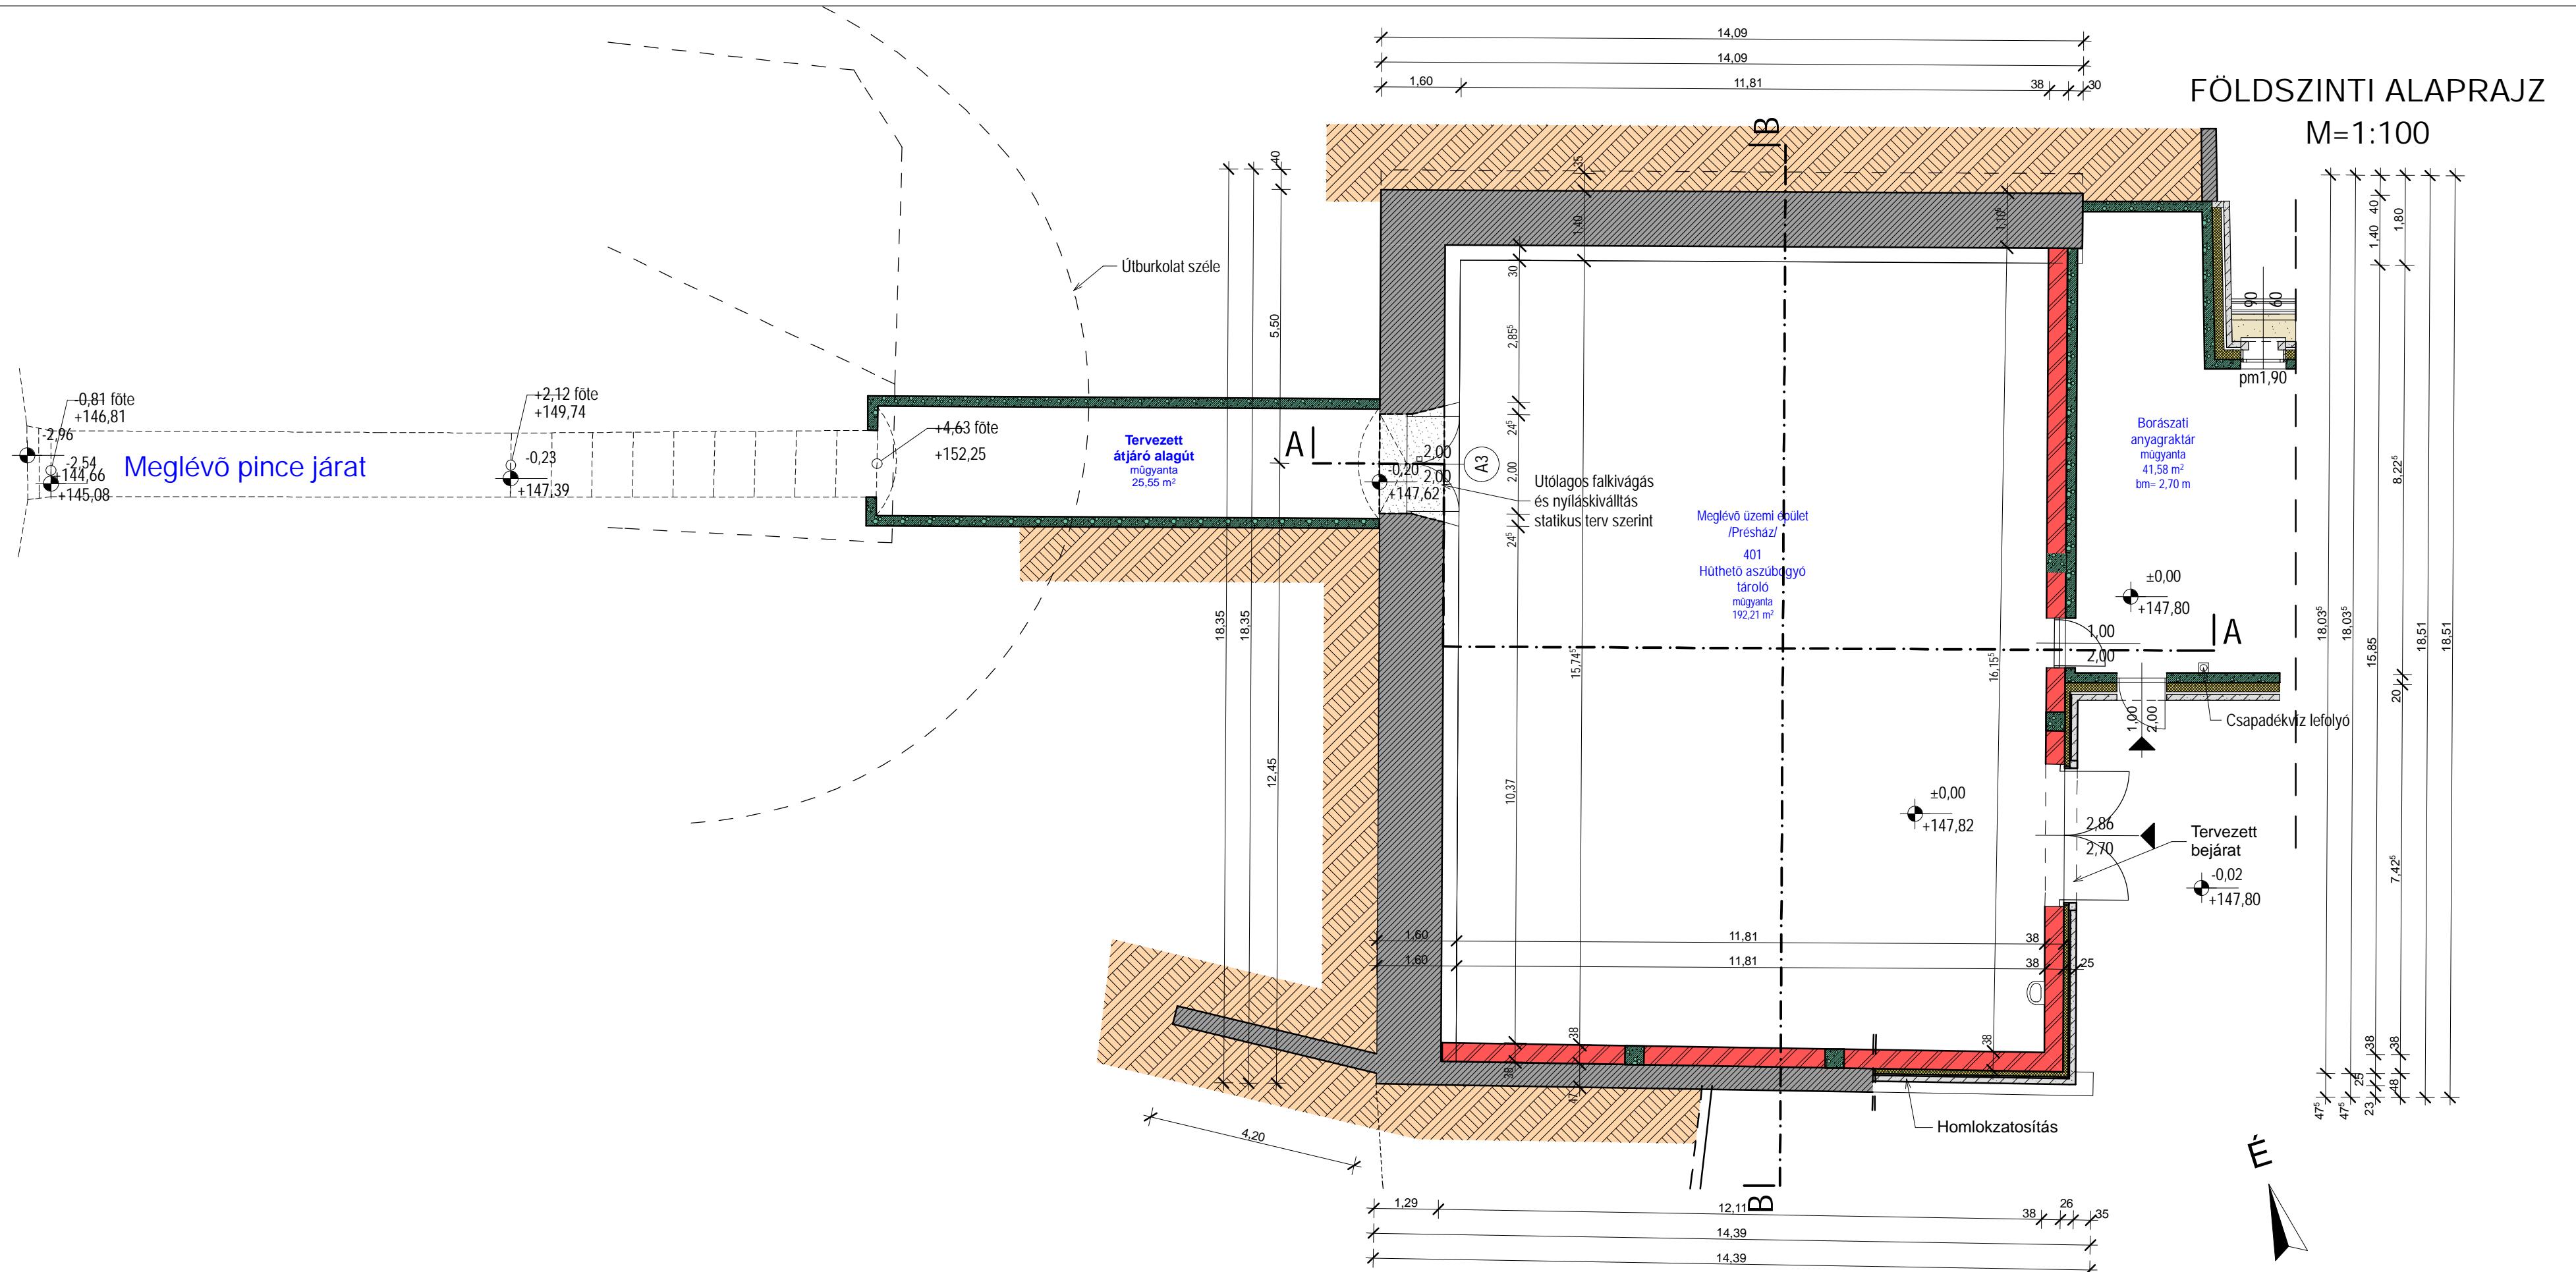

MEGBÍZÓ ROYAL TOKAJI BORÁSZATI ZRT. 3903 MÁD, RÁKÓCZI FERENC UTCA 35.	TEVEZÉS HELYE: MÁD, RÁKÓCZI FERENC UTCA 35. HRSZ.:904; 905; 909; 913	GENERÁL TERVEZŐ BODONYI ÉPÍTÉSZ KFT. 3530 MISKOLC, SZENTPÁLI UTCA 7. TEL/FAX.:06-46/340-922; 408-580 E-MAIL: bodep@t-online.hu	FELELŐS TERVEZŐ BODONYI CSABA DLA OKL. ÉPÍTÉSZMÉRNÖK É/1-05-0012/08	ÉPÍTÉSZ MUNKATÁRS KOCSIS SZILÁRD ÉPÍTÉSZMÉRNÖK MARJAS PÉTER ÉPÍTÉSZMÉRNÖK ZIELEM RITA OKL. ÉPÍTÉSZ	SZAKÁGI TERVEZŐK KERÉNYI LÁSZLÓ STATIKUS VEZETŐ TERVEZŐ KÁDÁR PÉTER GÉPÉSZMÉRNÖK MÜNNICH GÁBOR ELEKTROMOS VEZETŐ TERVEZŐ	TECHNOLÓGIAI TERVEZŐ HAGYÓ Kft. 3516 Miskolc, Tücsök u. 5. KOVÁCS ANDRÁS	MUNKÁ MEGNEVEZÉSE: MÁD ROYAL TOKAJI BORÁSZATI ZRT. MÁD, RÁKÓCZI FERENC UTCA 33-35 SZÁM ALATTI (HRSZ.:904; 905; 909; 913) BORFELDOLGOZÓ ÜZEM MÓDOSÍTOTT ENGEDÉLYEZÉSI TERV TERV MEGNEVEZÉSE: ASZÜBOGYÓ TÁROLÓ FÖLDSZINTI ALAPRAJZ	DÁTUM: 2009.08.HÓ LÉPTÉK: M=1:100	RAJZSZÁM: EM-402
	EZEN TERV AZ 1999. ÉVI LXXVII. TÖRVÉNY ÉRTELMÉBEN SZERZŐI JOGVÉDELME ALATT ÁLL								