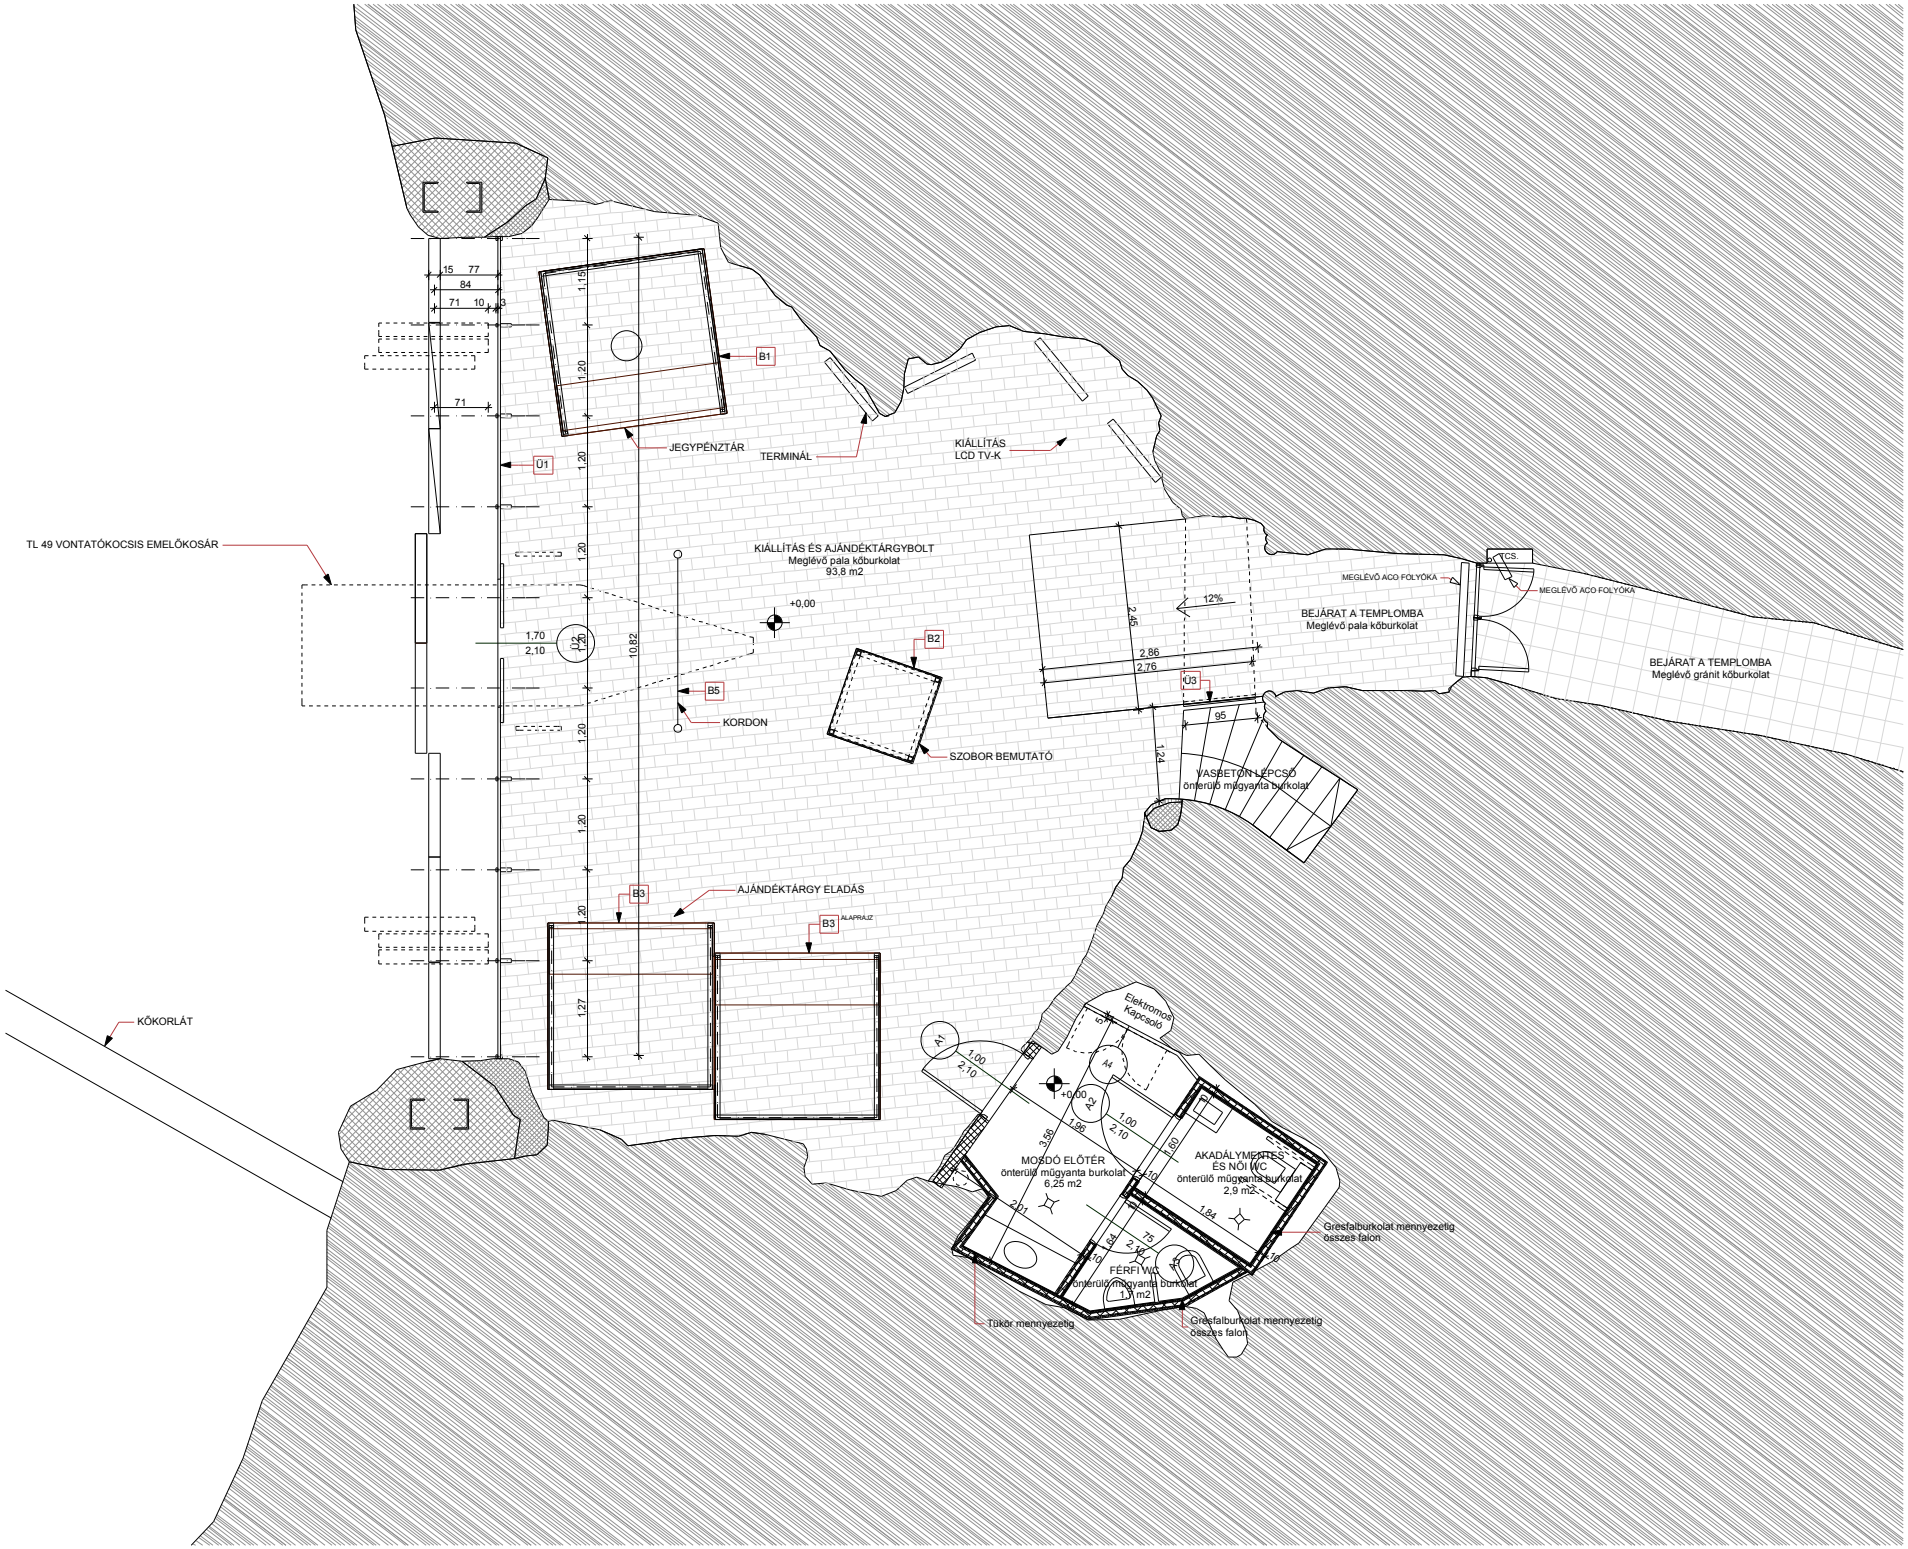
TL 49 VONTATÓKOCSIS EMELŐKOSÁR
KŐKORLÁT
JEGYPÉNZTÁR
TERMINÁL
KIÁLLÍTÁS
LCD TV-K
KIÁLLÍTÁS ÉS AJÁNDÉKTÁRGYBOLT
Meglévő pala kőburkolat
93,8 m2
+0,00
KORDON
SZOBOR BEMUTATÓ
AJÁNDÉKTÁRGY ELADÁS
ÁLAPRÁUZ
B1
B2
B3
B5
Ü1
Ü2
Ü3
10,82
1,70
2,10
12%
2,45
2,86
2,76
95
1,24
BEJÁRAT A TEMPLOMBA
Meglévő pala kőburkolat
MEGLÉVŐ ACO FOLYÓKA
TCS.
BEJÁRAT A TEMPLOMBA
Meglévő gránit kőburkolat
VASBETON LÉPCSŐ
önterülő műgyanta burkolat
Elektromos Kapcsoló
A1
A2
A4
MOSDÓ ELŐTÉR
önterülő műgyanta burkolat
6,25 m2
AKADÁLYMENTES ÉS NŐI WC
önterülő műgyanta burkolat
2,9 m2
FÉRFI WC
önterülő műgyanta burkolat
1,1 m2
Gresfalburkolat mennyezetig
összes falon
Tükör mennyezetig