


FW50+ Üvegkorlát

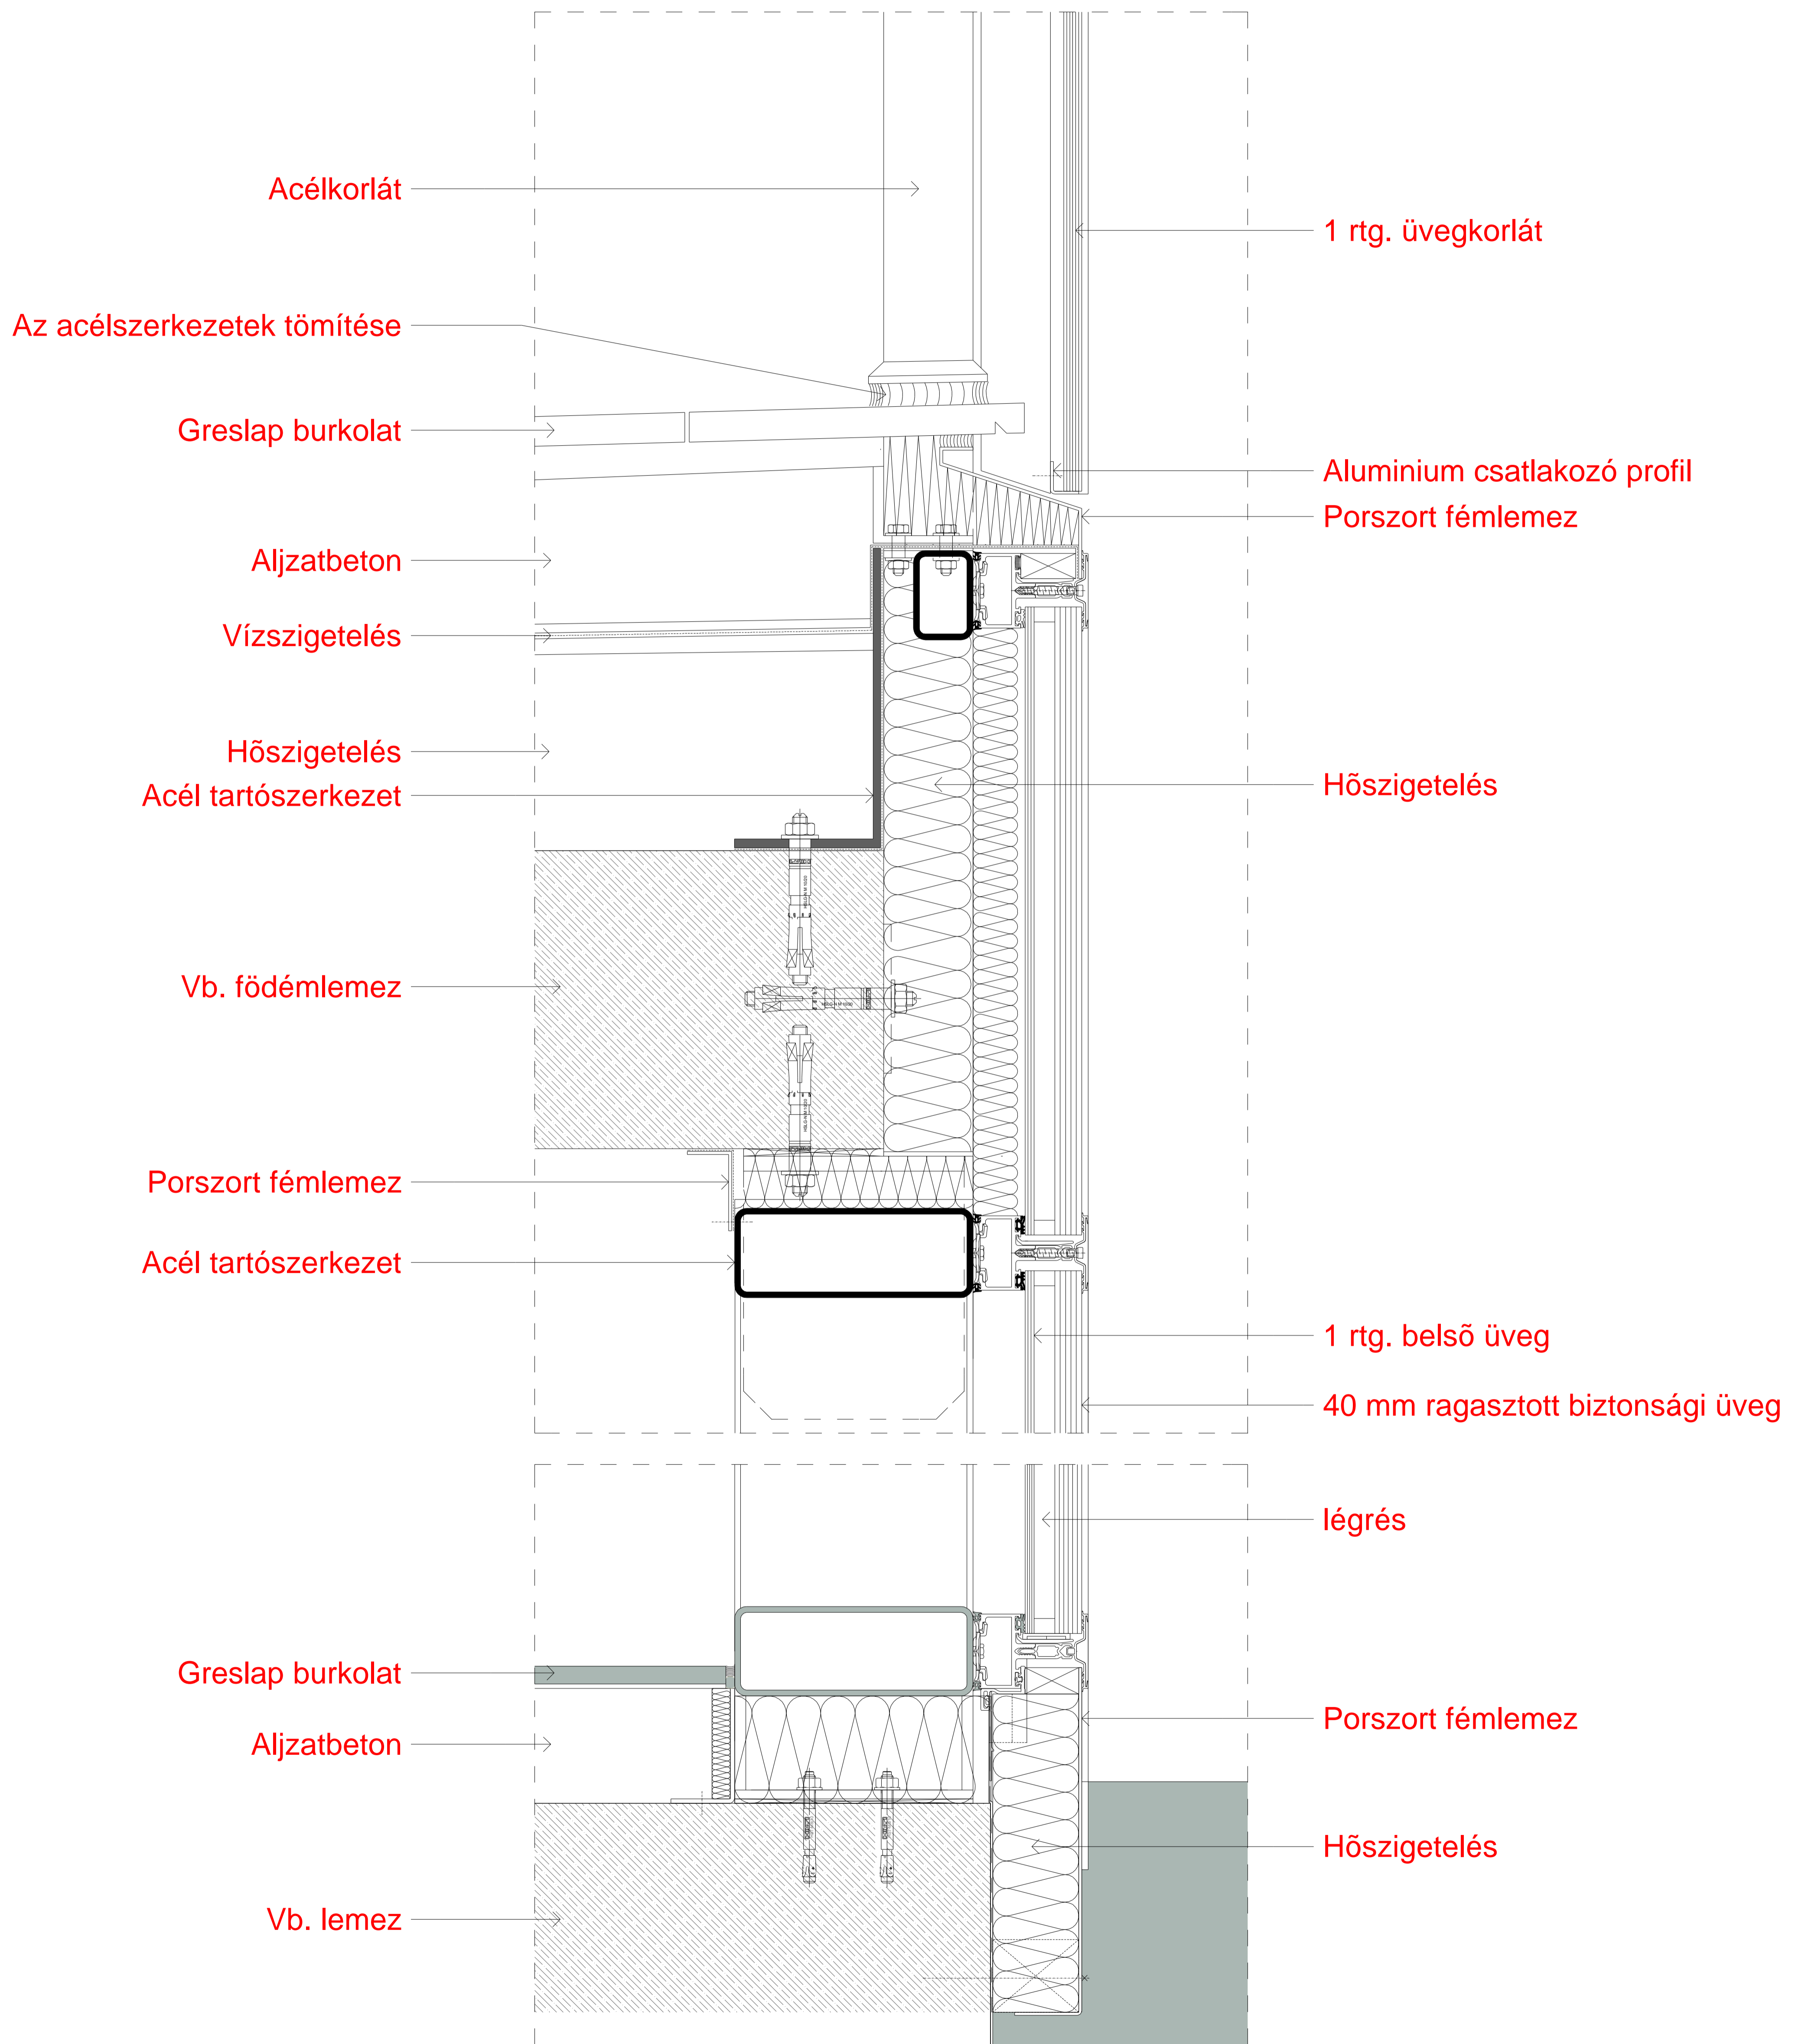

Schüco FW50+  
Lábazati csomópont