Földszint

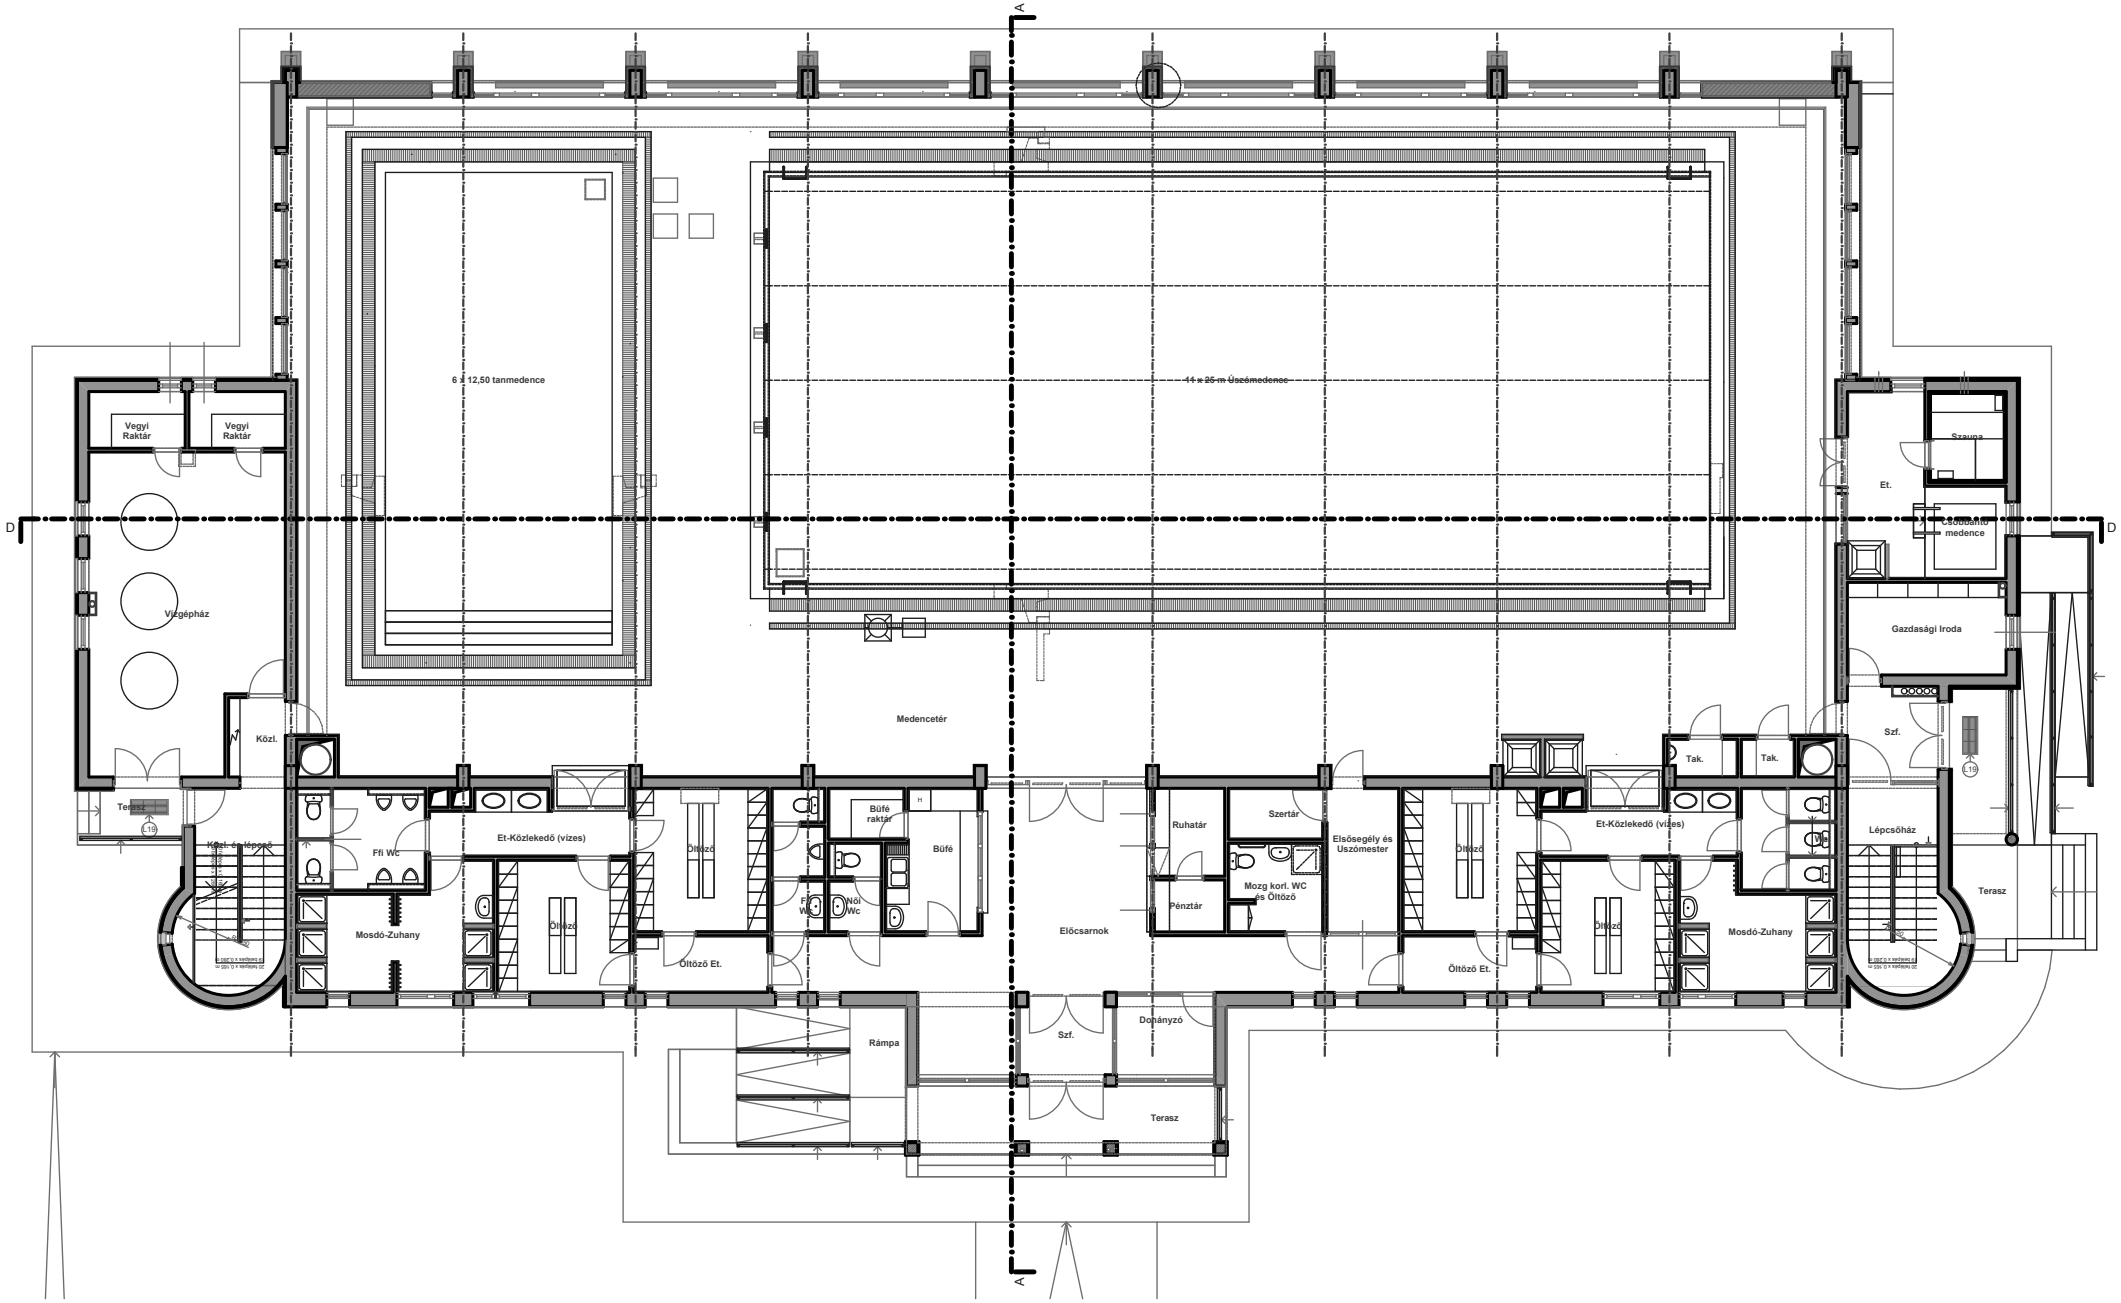
A
D
D
A
6 x 12,50 tanmedence
11 x 25 m Úszómedence
Vegyi Raktár
Vegyi Raktár
Vízgépház
Közl.
Terasz
Közl. és lépcső
Ffi Wc
Et-Közlekedő (vizes)
Mosdó-Zuhany
Öltöző
Öltöző
Öltöző Et.
Medencetér
Büfé raktár
Büfé
Ffi Wc
Női Wc
Előcsarnok
Ruhatár
Pénztár
Szertár
Mozg korl. WC és Öltöző
Elsősegély és Úszómester
Öltöző
Öltöző Et.
Et-Közlekedő (vizes)
Öltöző
Mosdó-Zuhany
Tak.
Tak.
Wc
Et.
Szauna
Csoportos medence
Gazdasági Iroda
Szf.
Lépcsőház
Terasz
Rámpa
Szf.
Dohányzó
Terasz