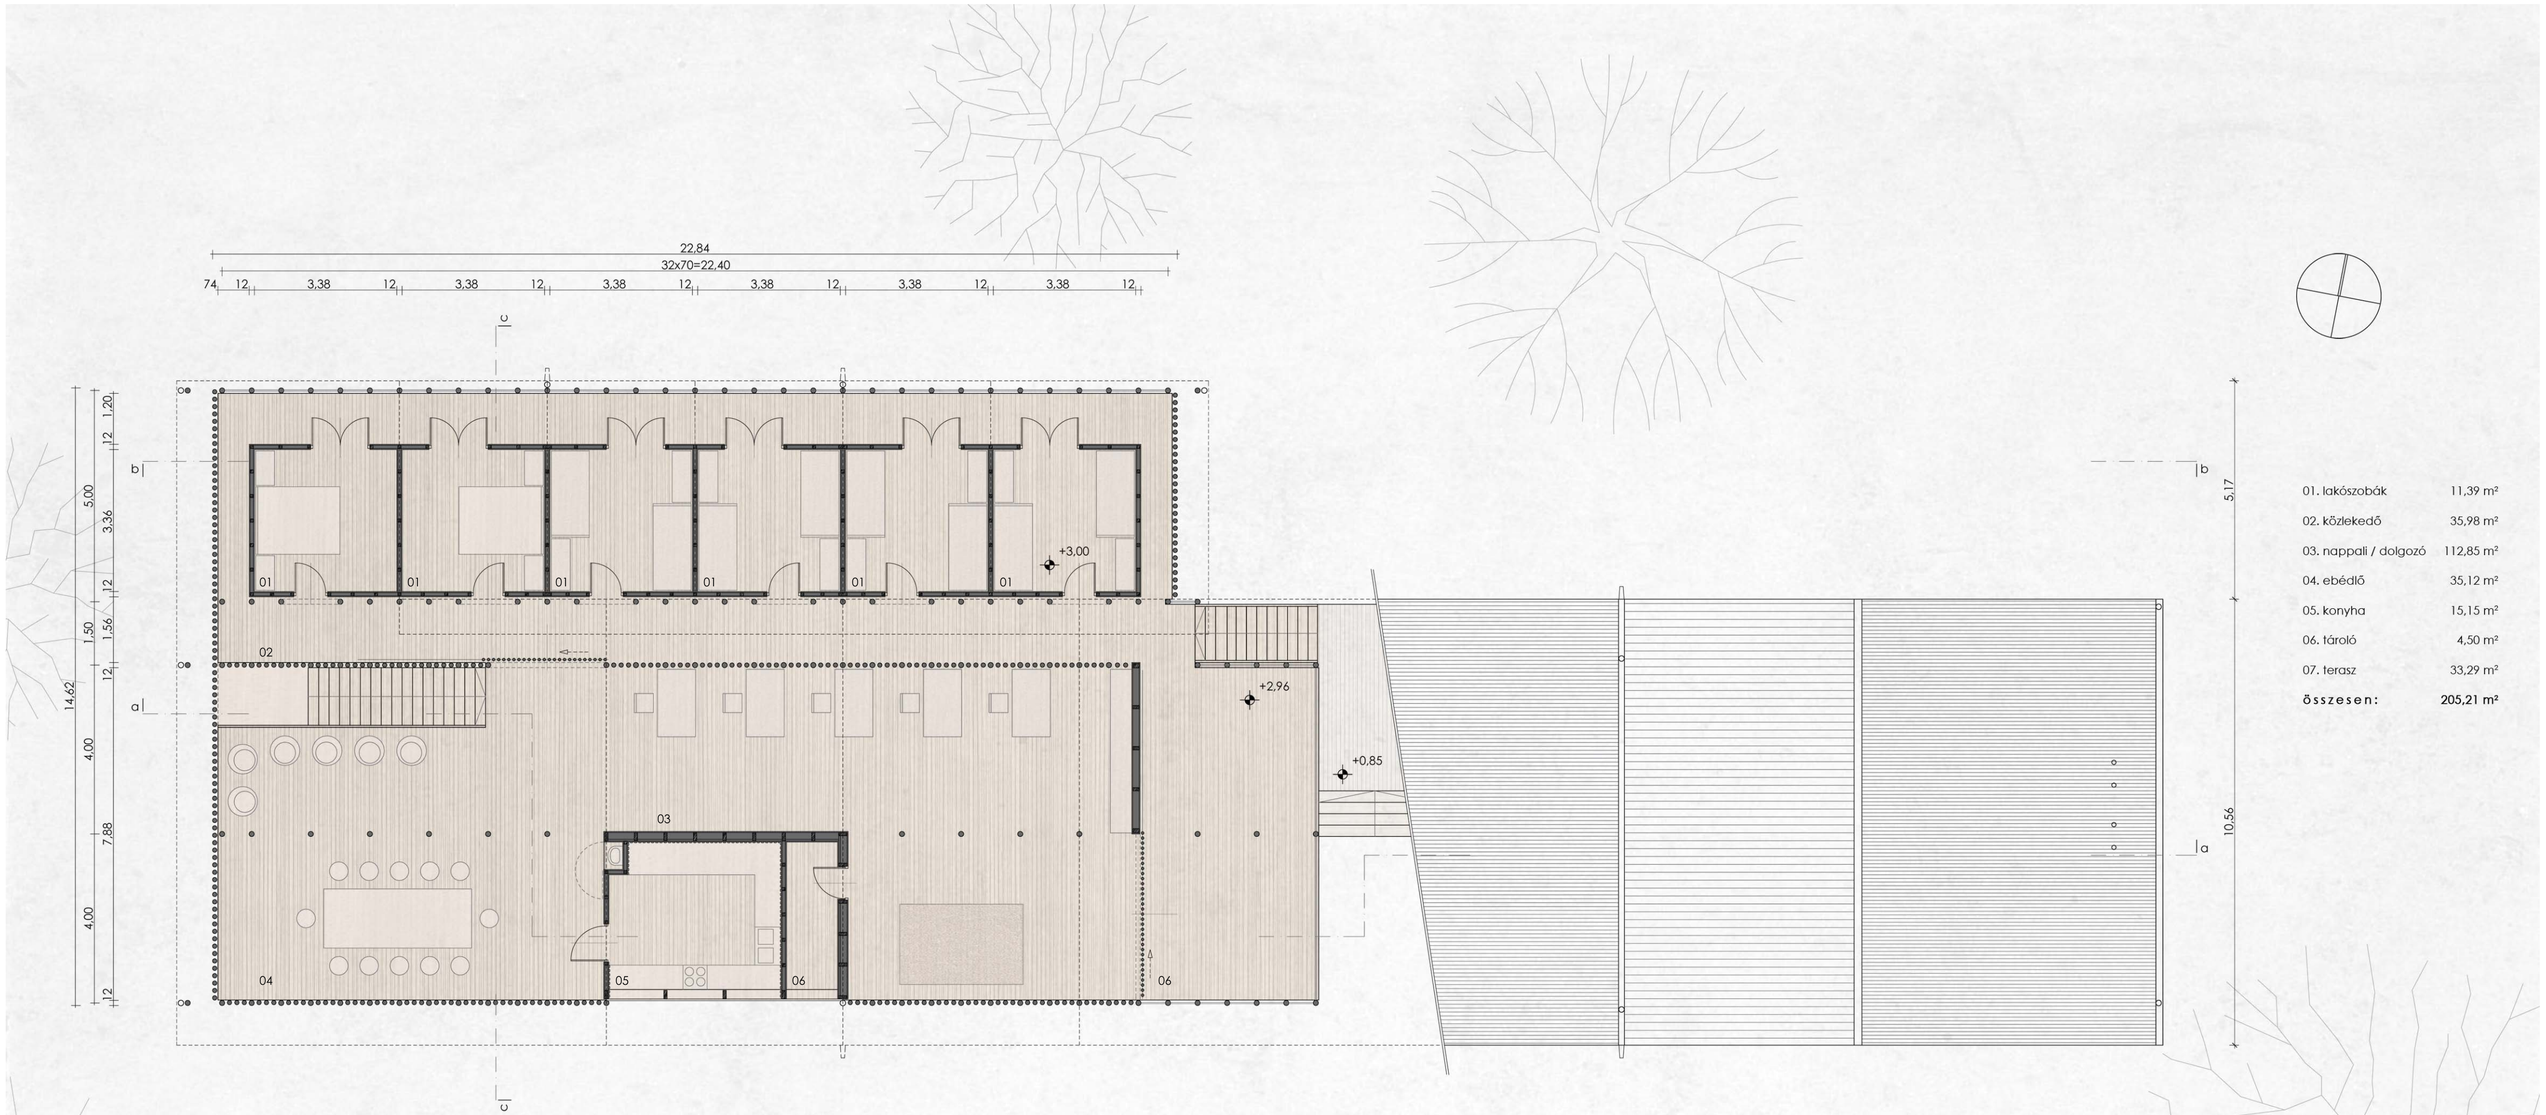

01. lakószobák	11,39 m²
02. közlekedő	35,98 m²
03. nappali / dolgozó	112,85 m²
04. ebédlő	35,12 m²
05. konyha	15,15 m²
06. tároló	4,50 m²
07. terasz	33,29 m²
összesen:	**205,21 m²**