

ÖTLETSZOBA

02



IRODA

03




RECEPCIÓ, LOUNGE

04



ALAPRAJZ

01

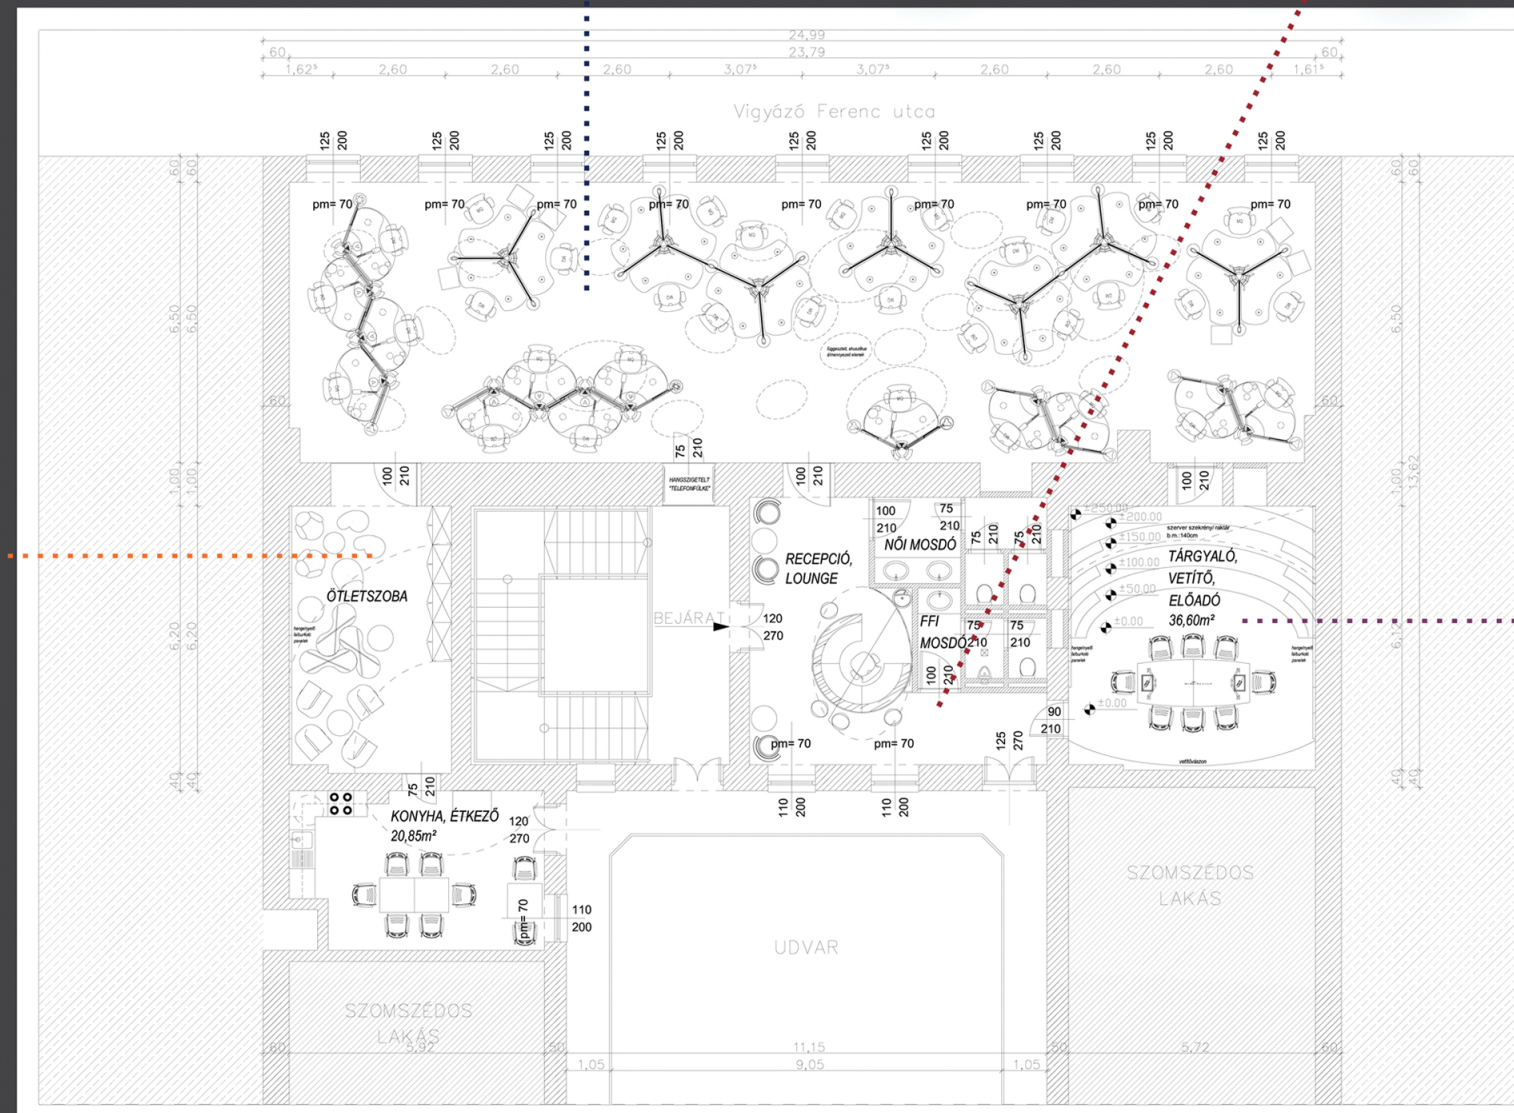

TÁRGYALÓ, VETITŐ

05

