




HOSSZ-SZELVÉNY

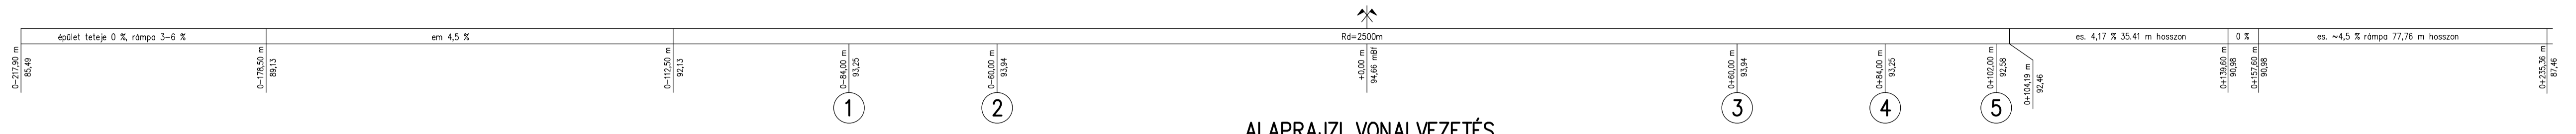

ALAPRAJZI VONALVEZETÉS

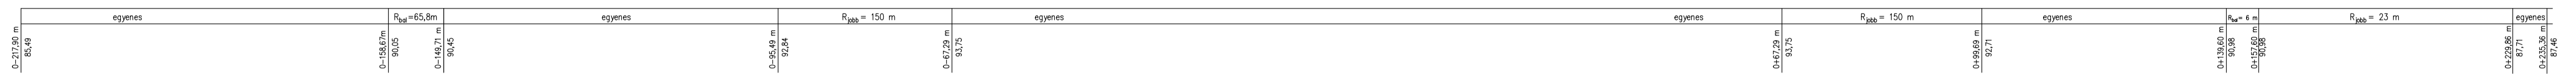

OLDALNÉZET

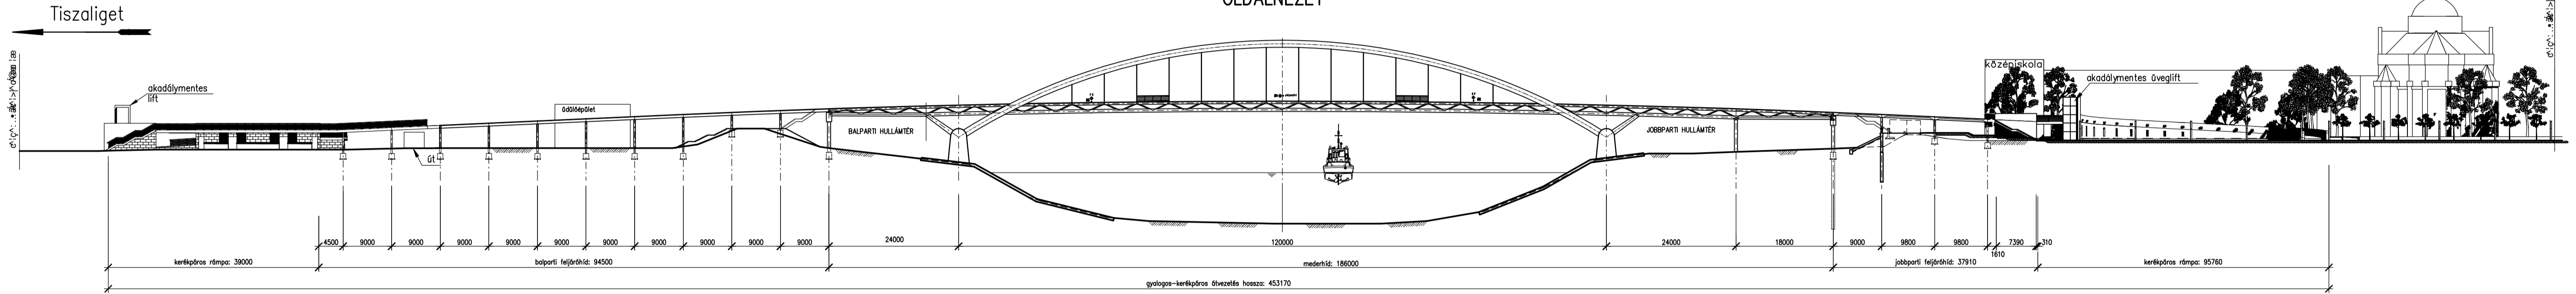

FELÜLNÉZET

