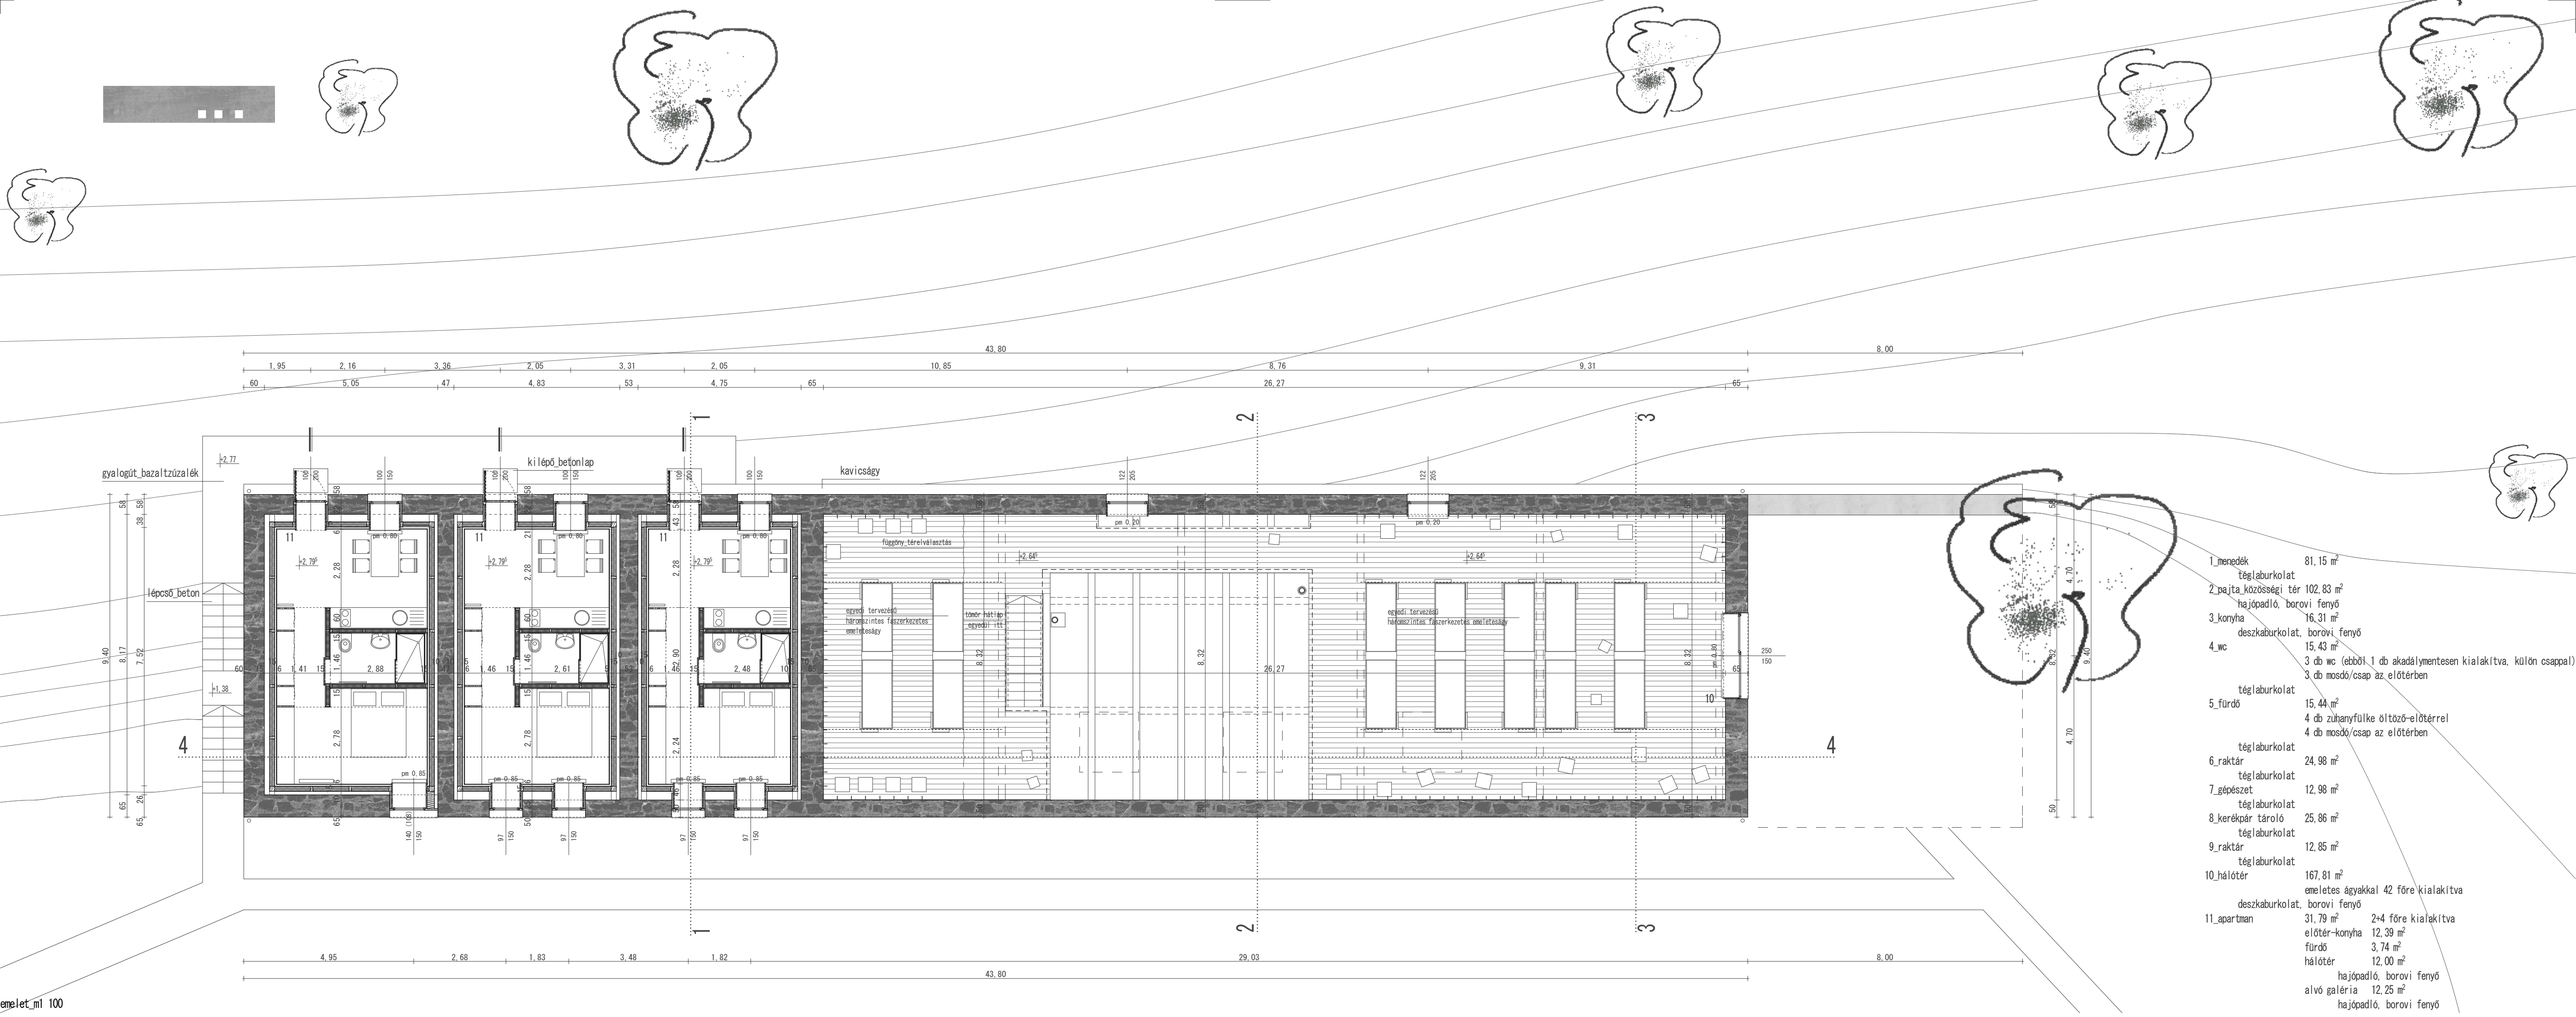

emelet_m1 100

1_menedék 81,15 m²
téglaburkolat
2_pajta_közösségi tér 102,83 m²
hajópadló, borovi fenyő
3_konyha 16,31 m²
deszkaburkolat, borovi fenyő
4_wc 15,43 m²
3 db wc (ebből 1 db akadálymentesen kialakítva, külön csappal)
3 db mosdó/csap az előtérben
téglaburkolat
5_fürdő 15,44 m²
4 db zuhanyfülke öltöző-előtérrel
4 db mosdó/csap az előtérben
téglaburkolat
6_raktár 24,98 m²
téglaburkolat
7_gépészet 12,98 m²
téglaburkolat
8_kerékpár tároló 25,86 m²
téglaburkolat
9_raktár 12,85 m²
téglaburkolat
10_hálótér 167,81 m²
emeletes ágyakkal 42 főre kialakítva
deszkaburkolat, borovi fenyő
11_apartman 31,79 m² 2+4 főre kialakítva
előtér-konyha 12,39 m²
fürdő 3,74 m²
hálótér 12,00 m²
hajópadló, borovi fenyő
alvó galéria 12,25 m²
hajópadló, borovi fenyő

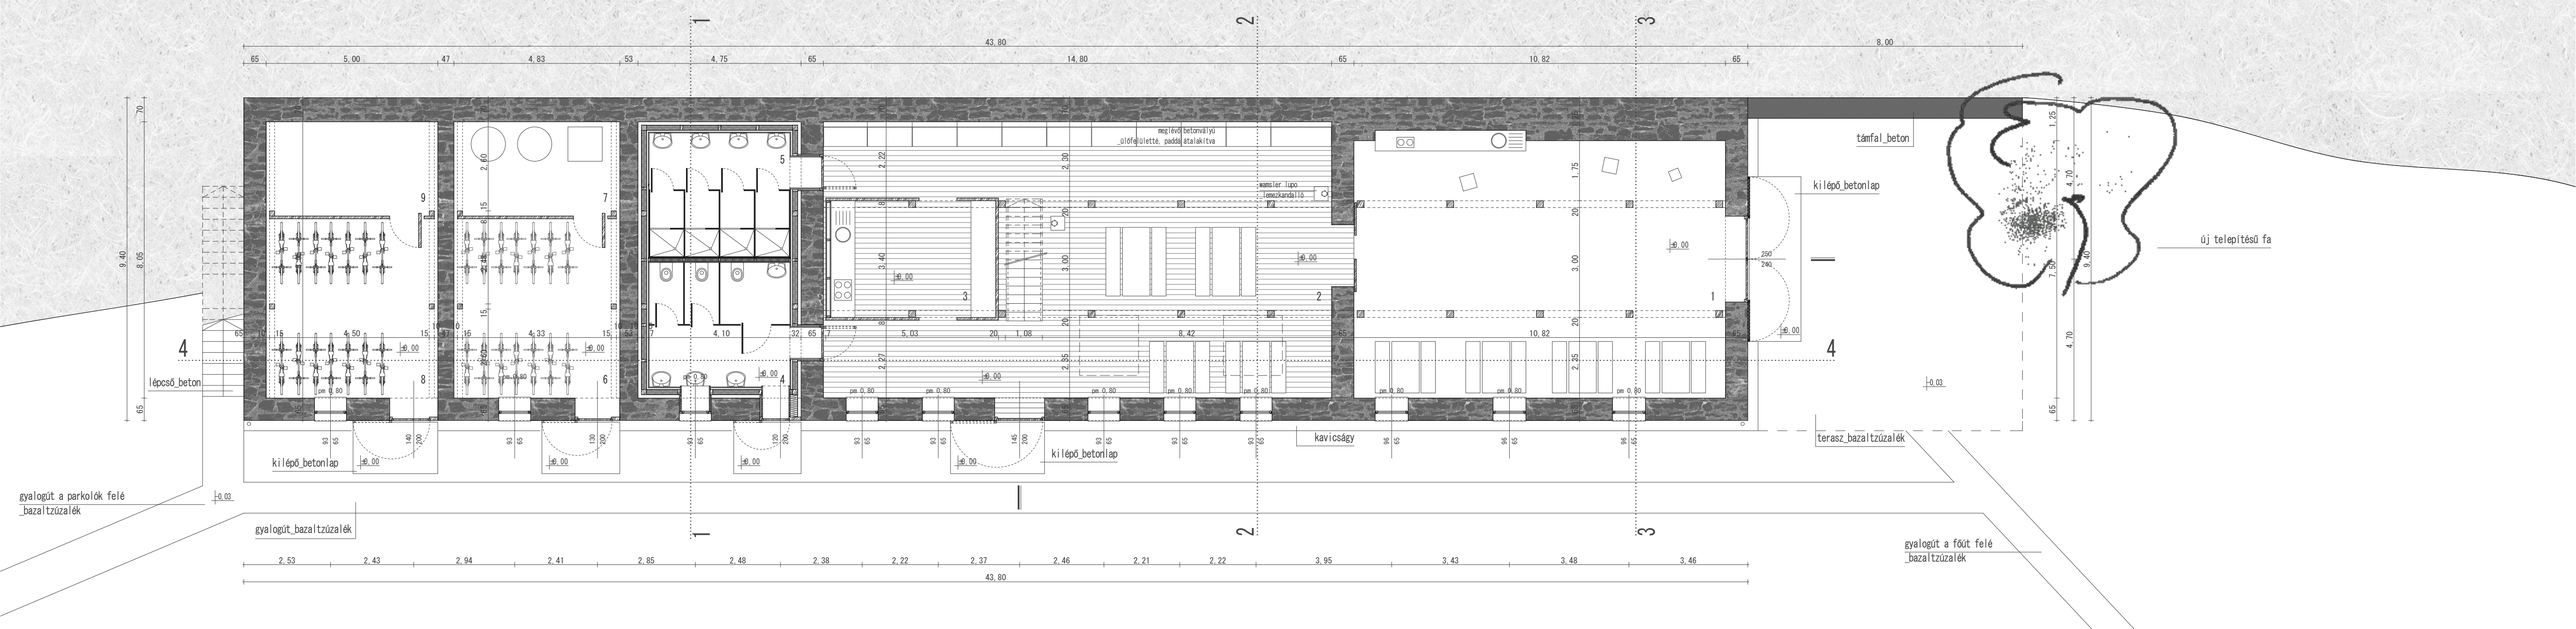

földszint_m1 100

Borzavár_faluÉPÍTÉS _02 2010_2011
volt mezőgazdasági épület átalakítása turista szállássá_terHÁZ
általános iskola átépítése, bővítése_ISKOLA
_ketten végig_STEIN JÚLIA_TÁTRAI ÁDÁM alaprajzok_m1 100