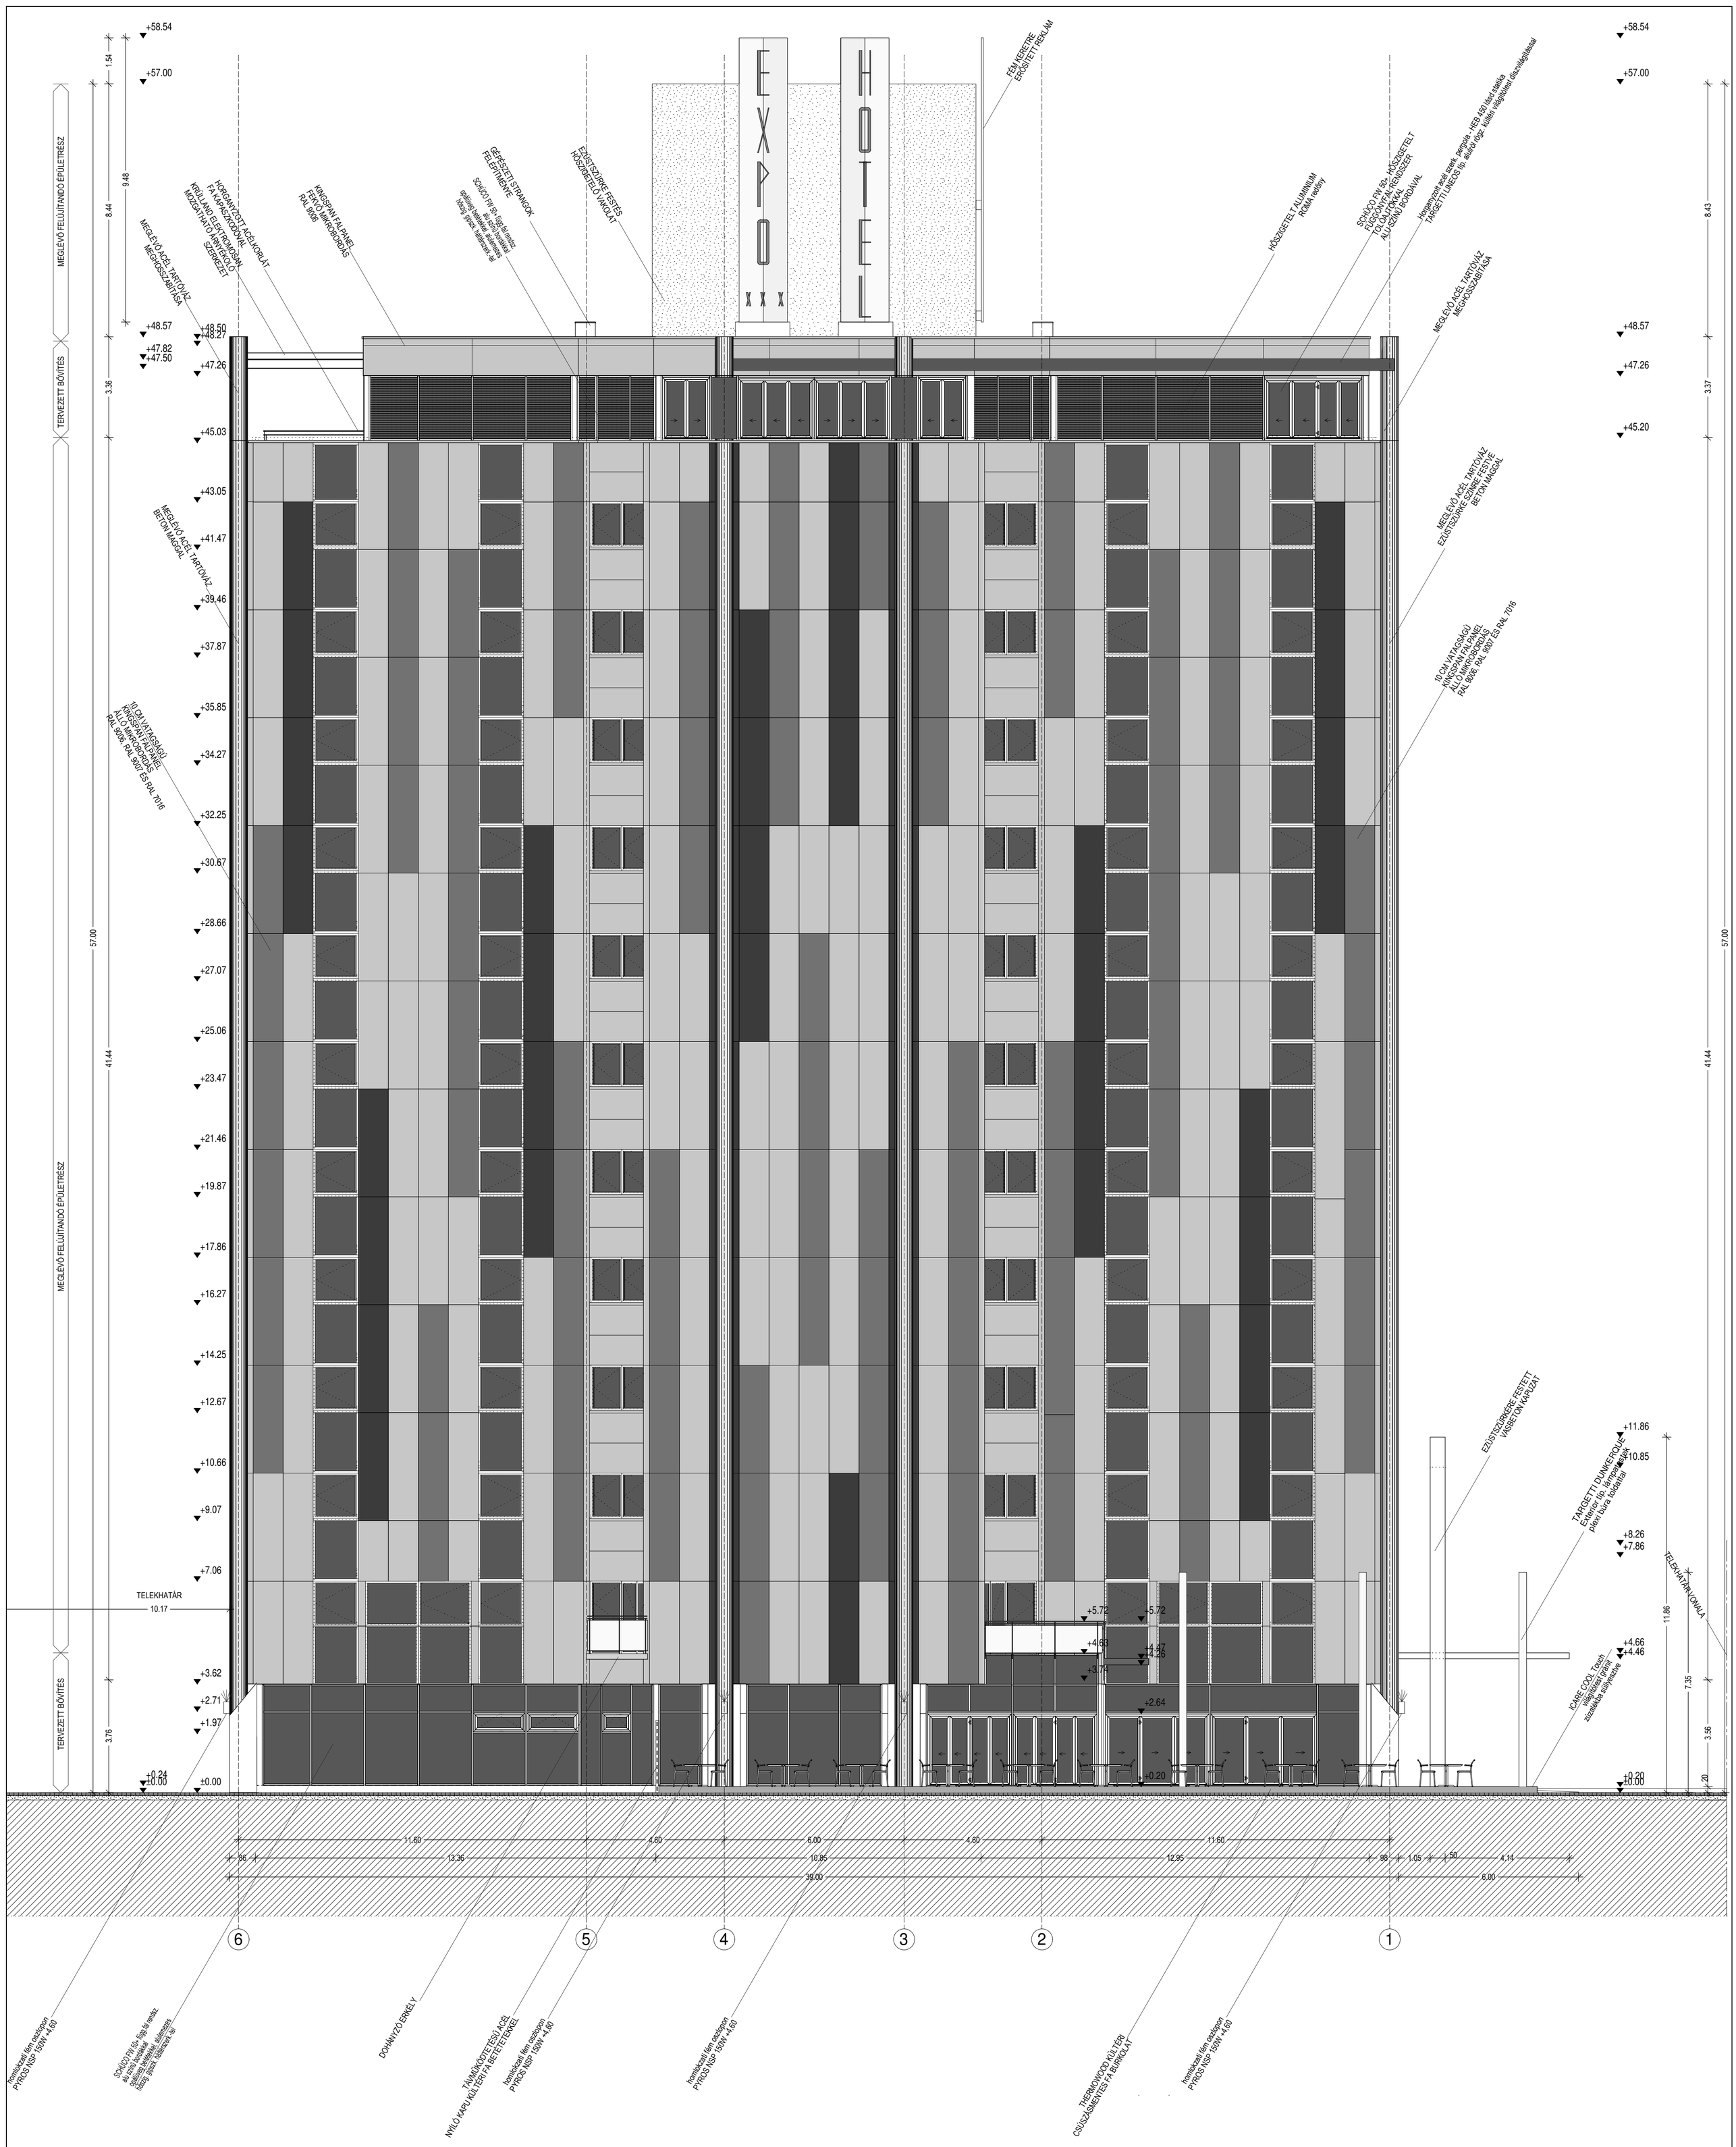

JELMAGYARÁZAT:

- RAL 9006 SZÍNŰ KINGSPAN MIKROBORDÁS FALPANEL
- RAL 9007 SZÍNŰ KINGSPAN MIKROBORDÁS FALPANEL
- RAL 7016 SZÍNŰ KINGSPAN MIKROBORDÁS FALPANEL
- AGC TÜKRÖZŐDŐ ÜVEG

PROJEKT	BUDAPEST, EXPO HOTEL - FELÚJÍTÁS, ÁTALAKÍTÁS, BŐVÍTÉS
HELYSZÍN:	BUDAPEST, X. KERÜLET, EXPO TÉR 2. HRSZ: 39206/30
TERVTIPUS	MÓDOSÍTOTT ÉPÍTÉSI ENGEDÉLYEZÉSI TERV
TERVSZÁM:	É-13
VERZIÓ:	2
TERV	ÉSZAKI HOMLOKZAT
LÉPTÉK:	M = 1:100
DÁTUM	2009. MÁRCIUS 30.
ÉPÍTTETŐ:	MELLOW MOOD GROUP KFT. 1077 BUDAPEST, BAROSS TÉR 15. III/6
TERVEZŐ	RAS ÉPÍTÉSZ KFT ROSTA S. CSABA É1-01/4076/07
TÁRSTERVEZŐ	HORVÁTH ÁKOS É2-01/4308/12
ÉPÍTÉSZ MUNKATÁRS	MOLNÁR BOGLÁRKA NYÁRADI KÁROLY PADOS MELINDA

RAS ÉPÍTÉSZ, TERVEZŐ, BERUHÁZÓ KFT. 9026 GYŐR, HONFI U. 9.
9026 GYŐR, DÓZSA GY. RKP. 117. TEL.: 06 70/3606601 FAX: 06 96/338465 e-mail: ras@ras.hu
1143 BUDAPEST, STEFÁNIA ÚT 77. TEL.: 06 30/9697500