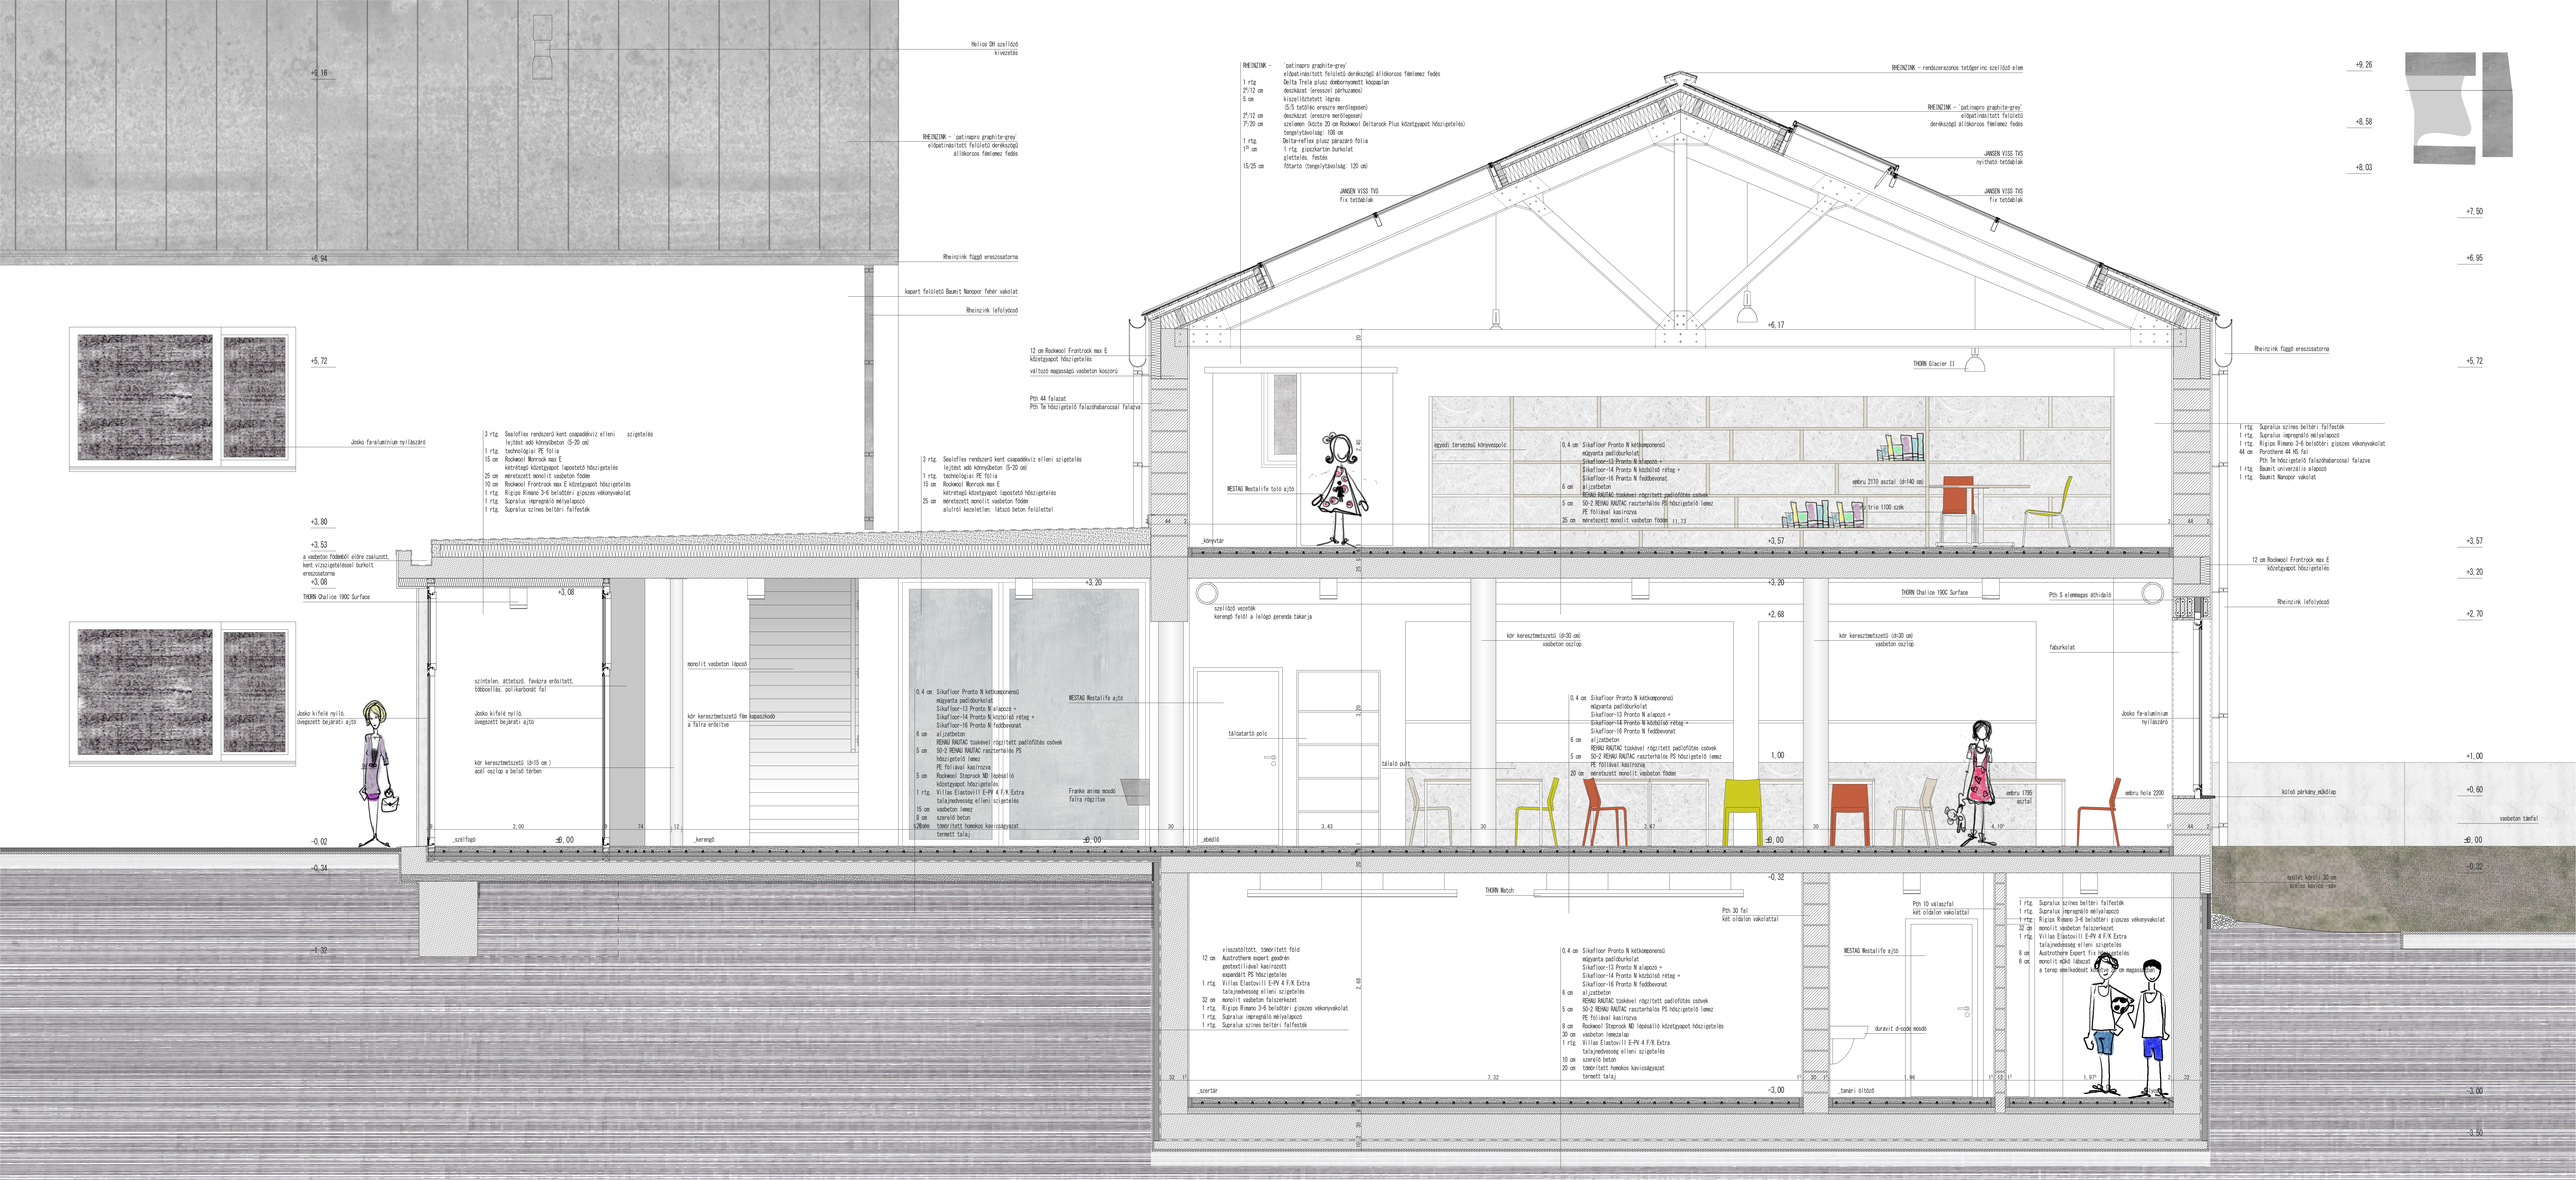

Borzsvár_falu_ÉPÍTÉS _20 2010_2011
volt mezőgazdasági épület átalakítása turista szállása_konkrét
általános iskola diszciplína, bővítése_ISKOLA
_kétszer vagy ötszer VÁLTA TÁRSAI ADAM S_metszet_ar_25