


IGAZSÁGÜGYI PALOTA.

KERESZT - METSZET.

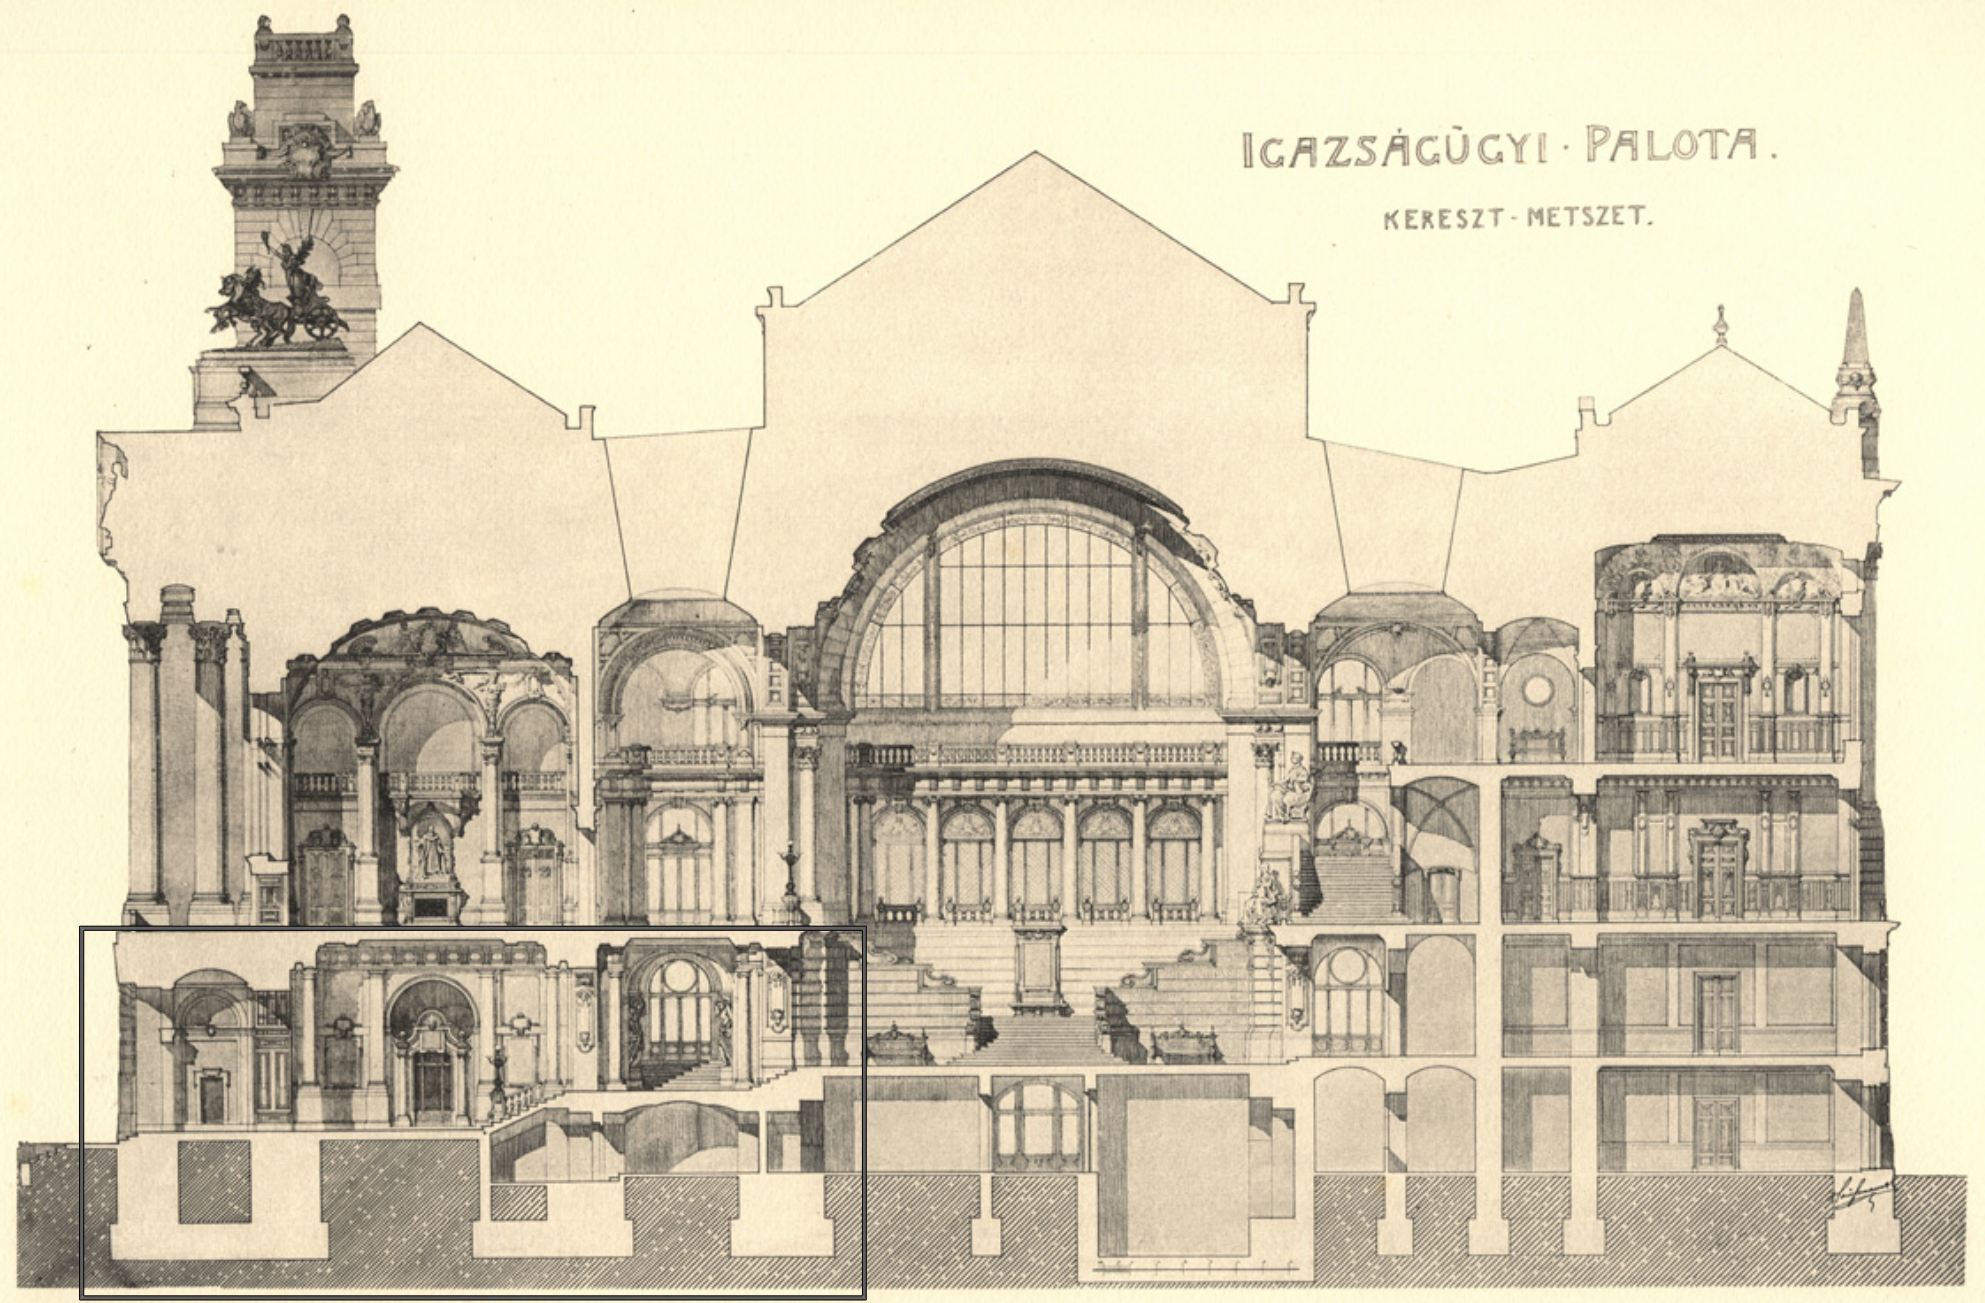

A BUDAPESTI IGAZSÁGÜGYI PALOTA.

DIVÁLD K. MŰINTÉZTÉRŐL BUDAPEST.

KERESZTMETSZET.