SZALAI UTCA
GAZDASÁGI BEJÁRAT

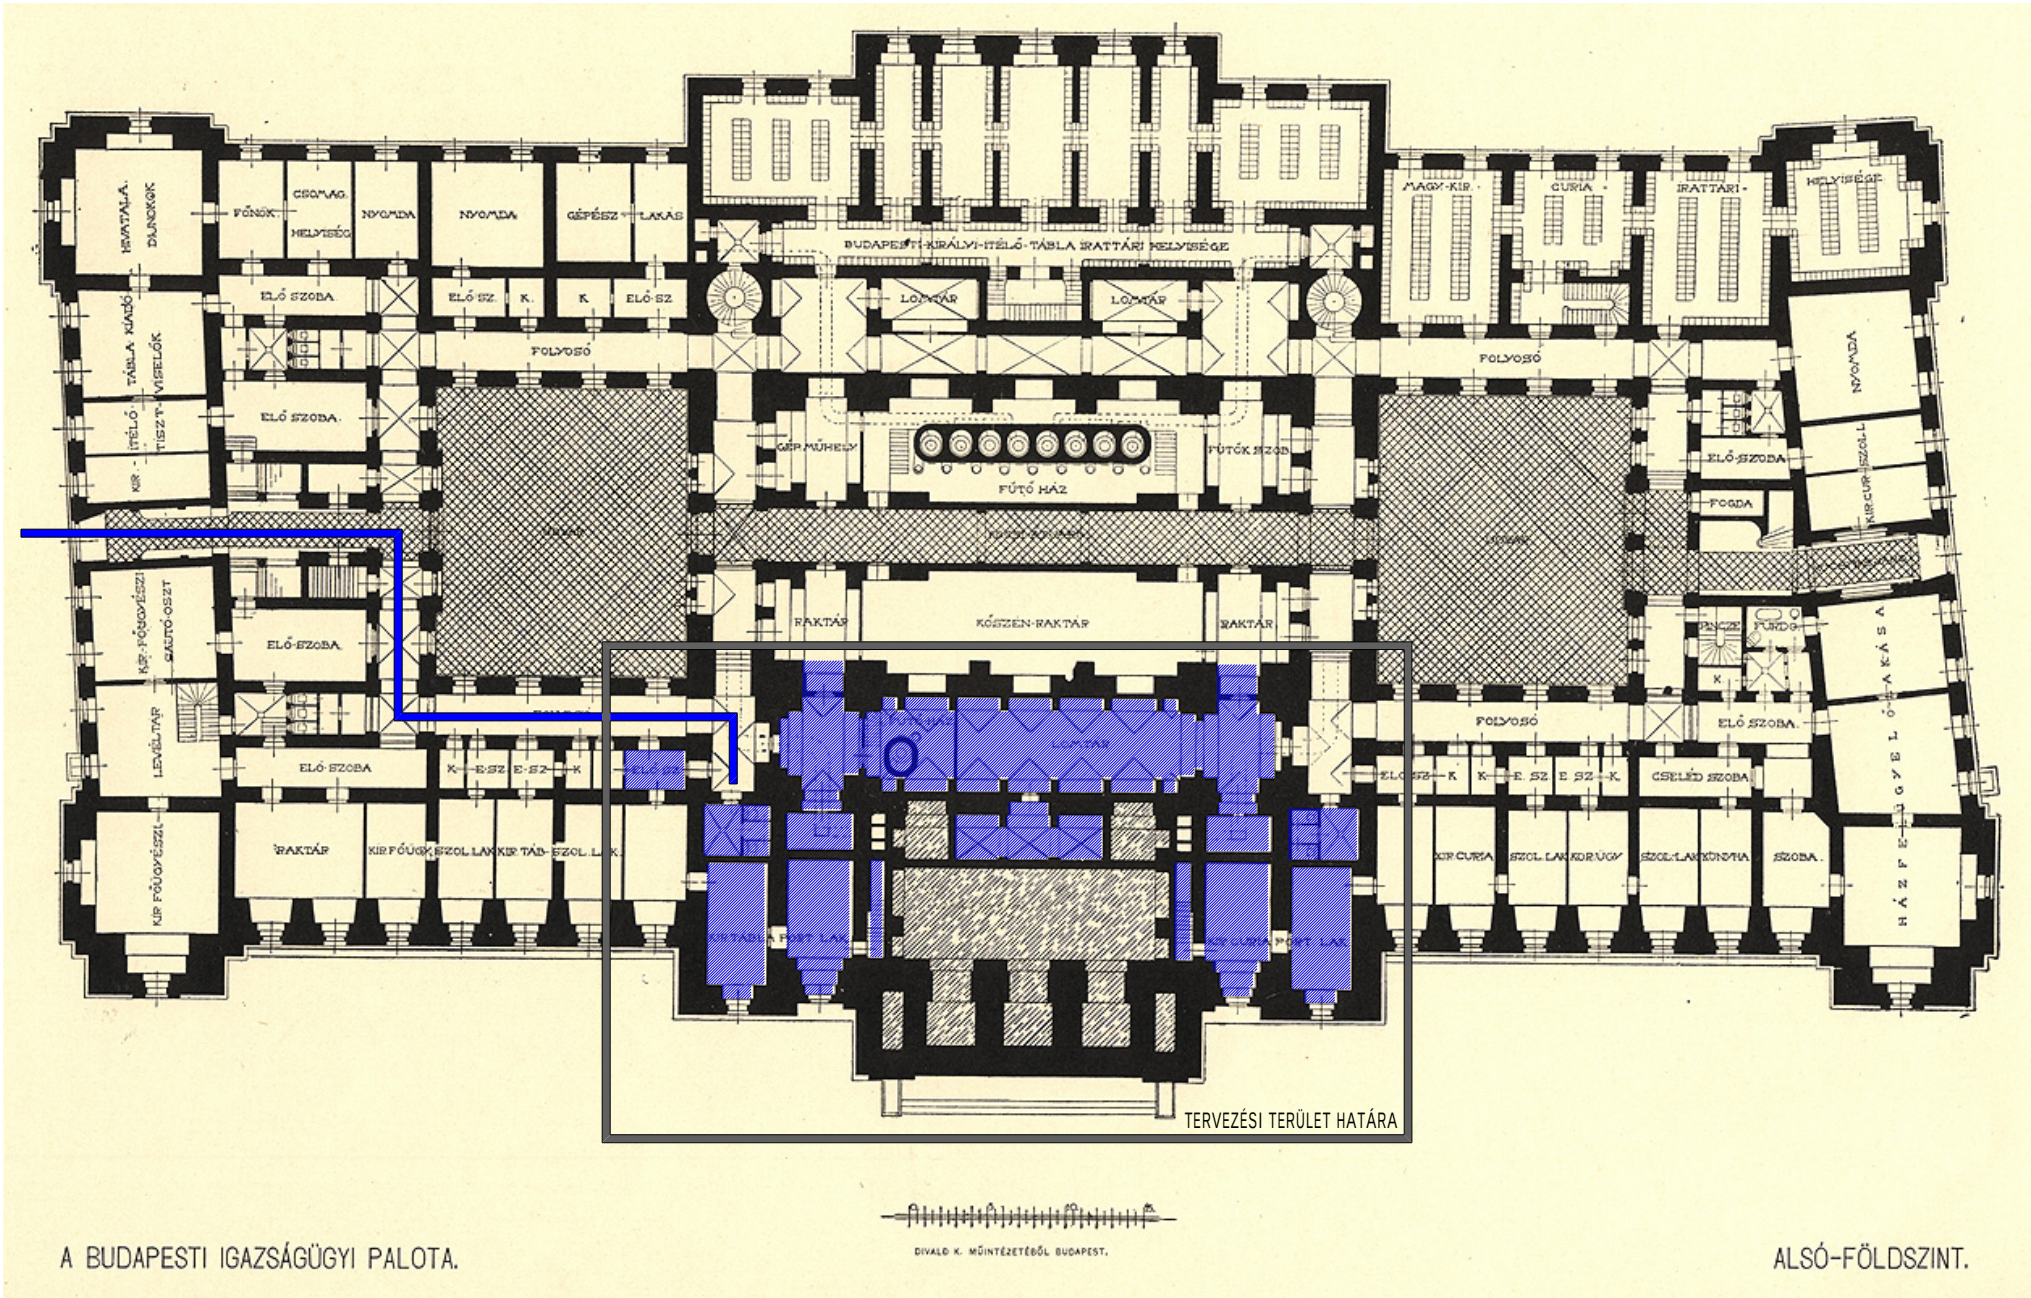

A BUDAPESTI IGAZSÁGÜGYI PALOTA.

DIVALD K. MŰINTÉZETÉBŐL BUDAPEST.

ALSÓ-FÖLDSZINT.