




közönség-bejárat

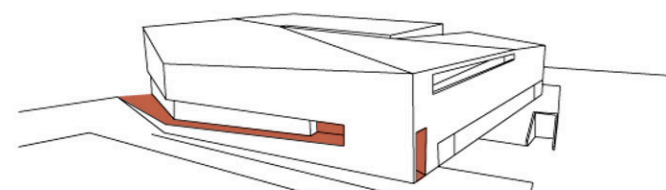


PPF/PKK székhez bejárata

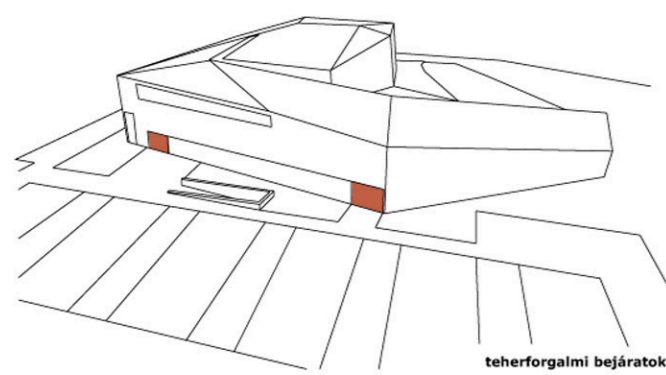


teherforgalmi bejáratok

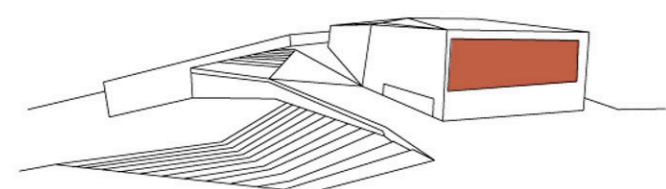


vizuális kapcsolatot a városnal (Mecsek)

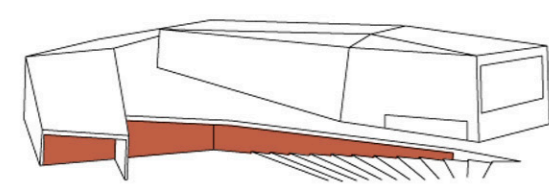


vizuális kapcsolatot a tóval

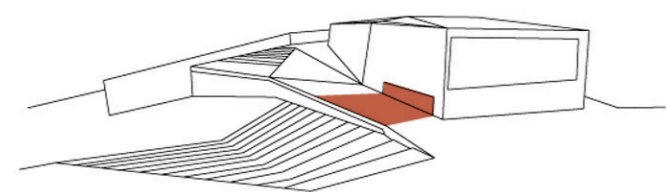

terasz-kapcsolat

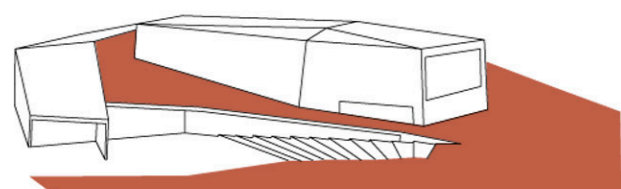

estény-épület kapcsolat

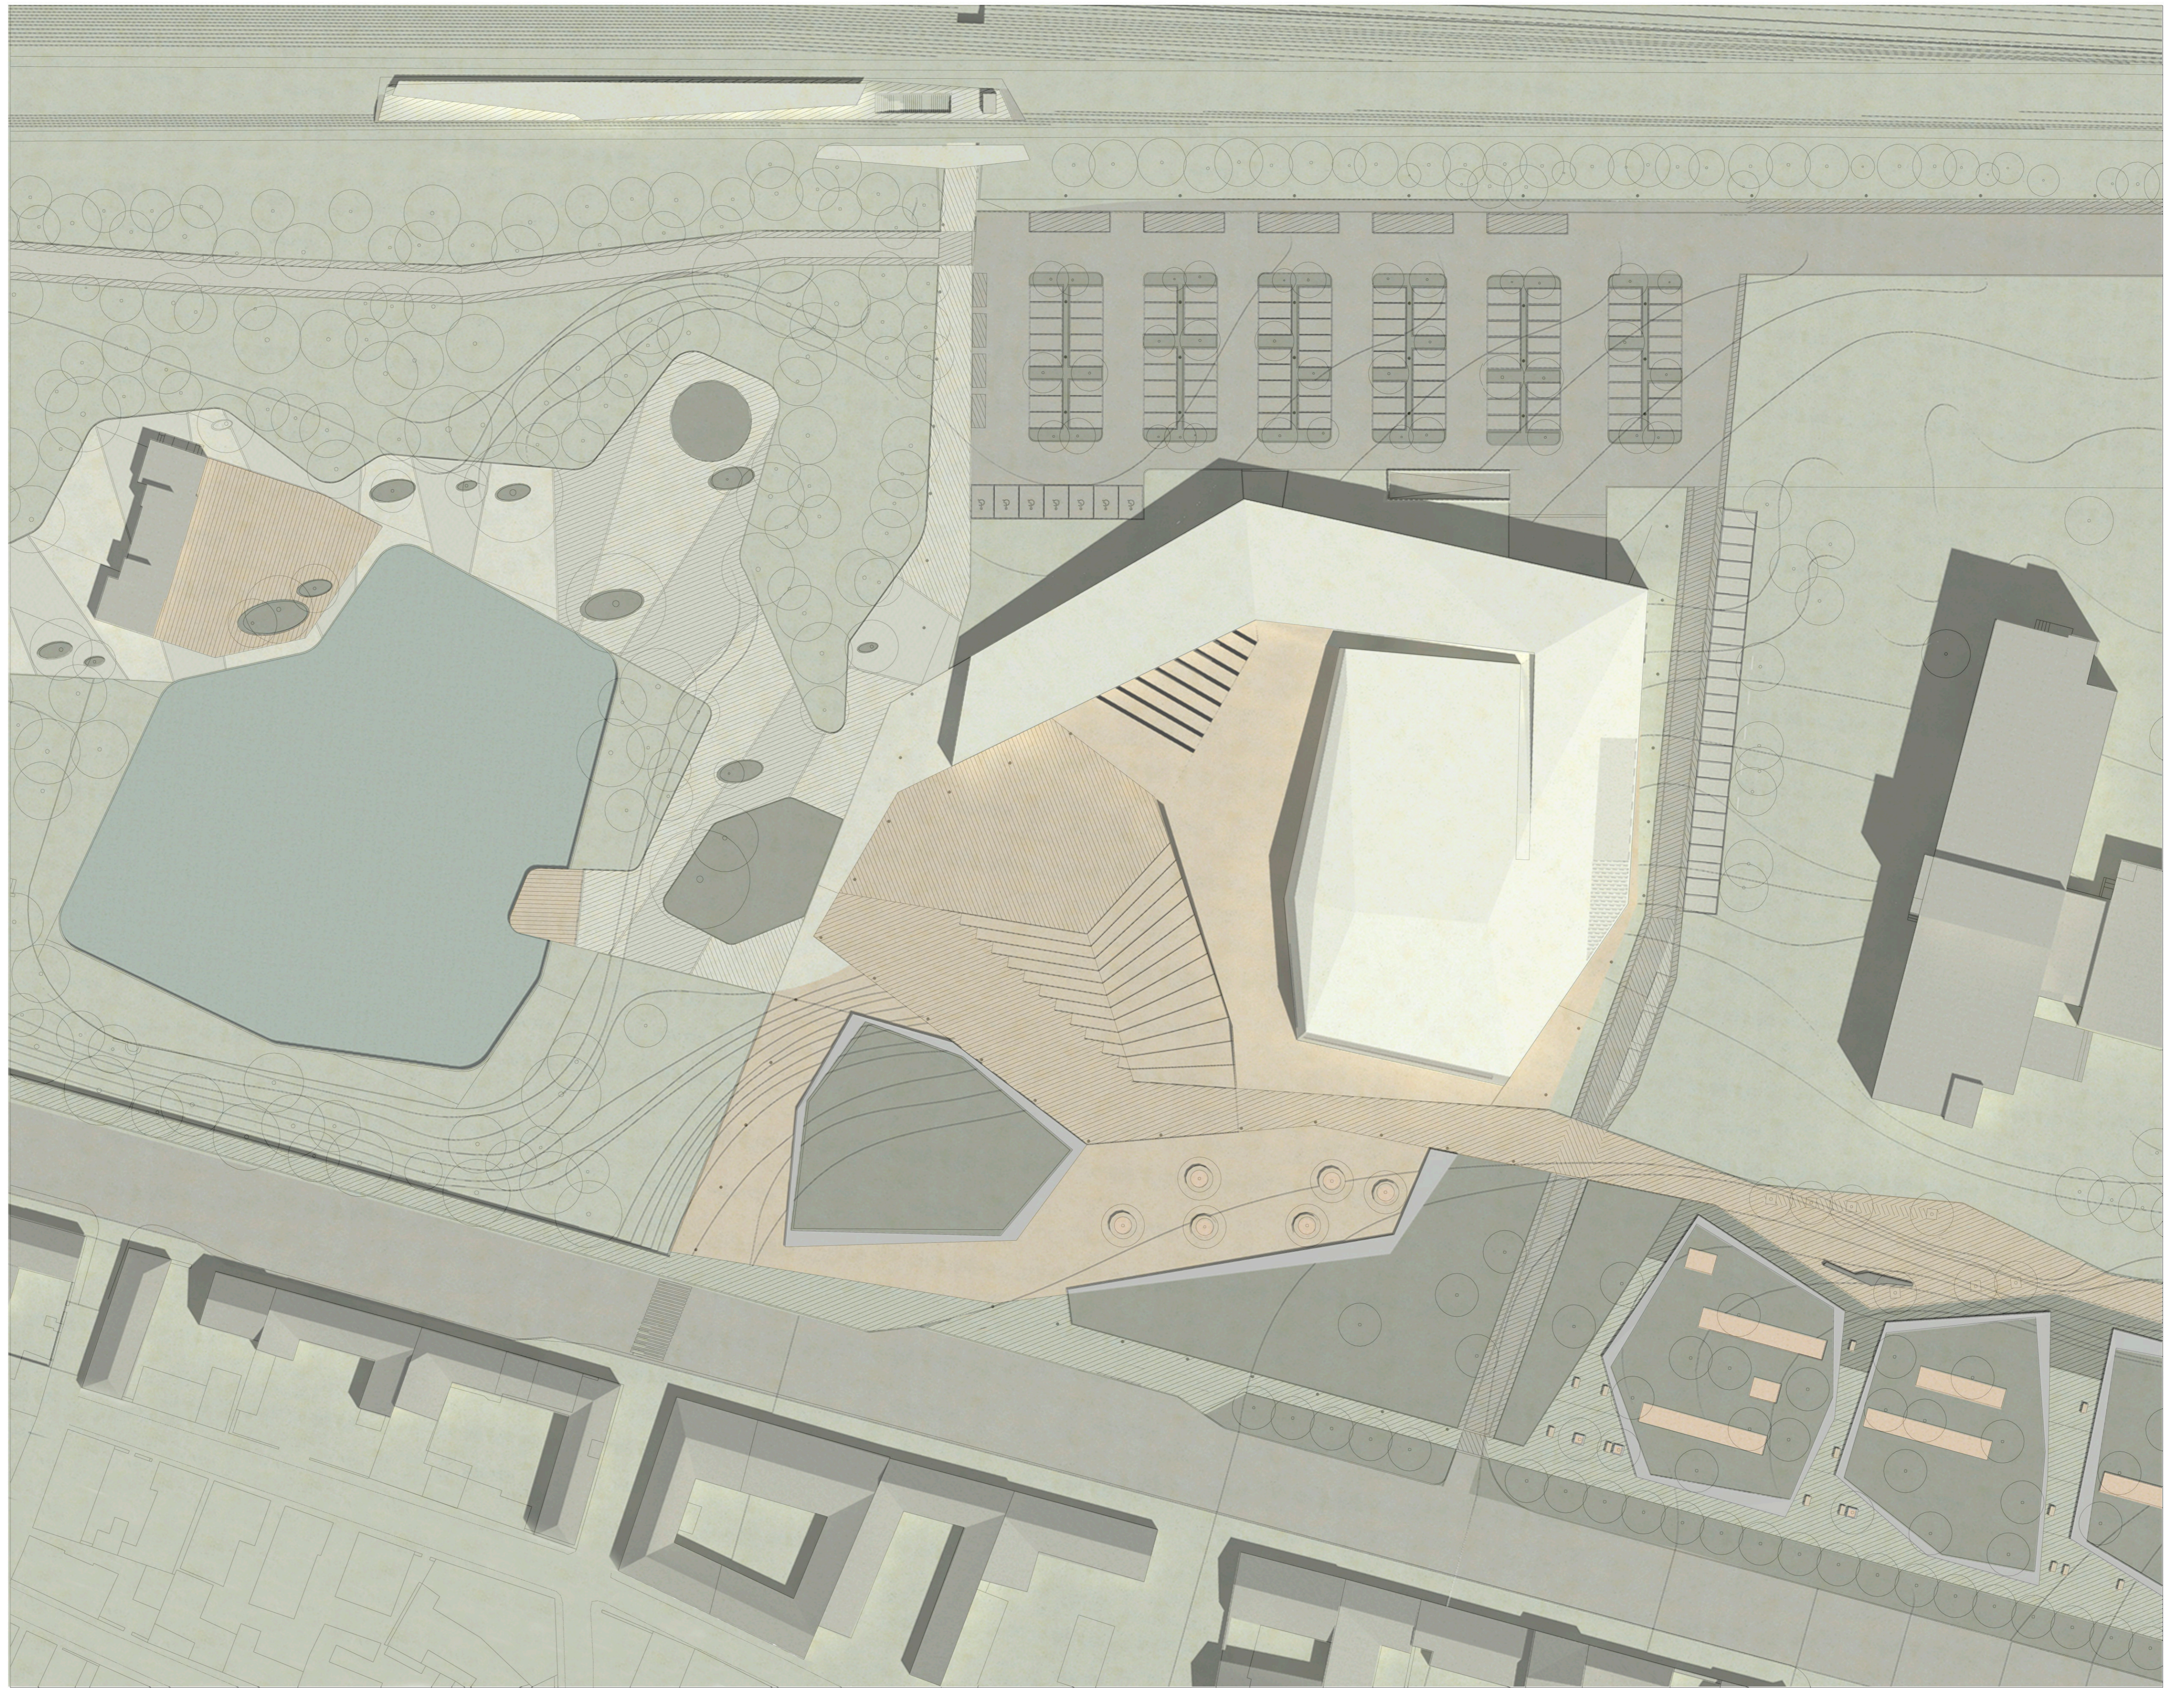

02

HELYSZÍNRAJZ

M=1:500

